


# ÚZEMNÍ PLÁN NÁCHOD

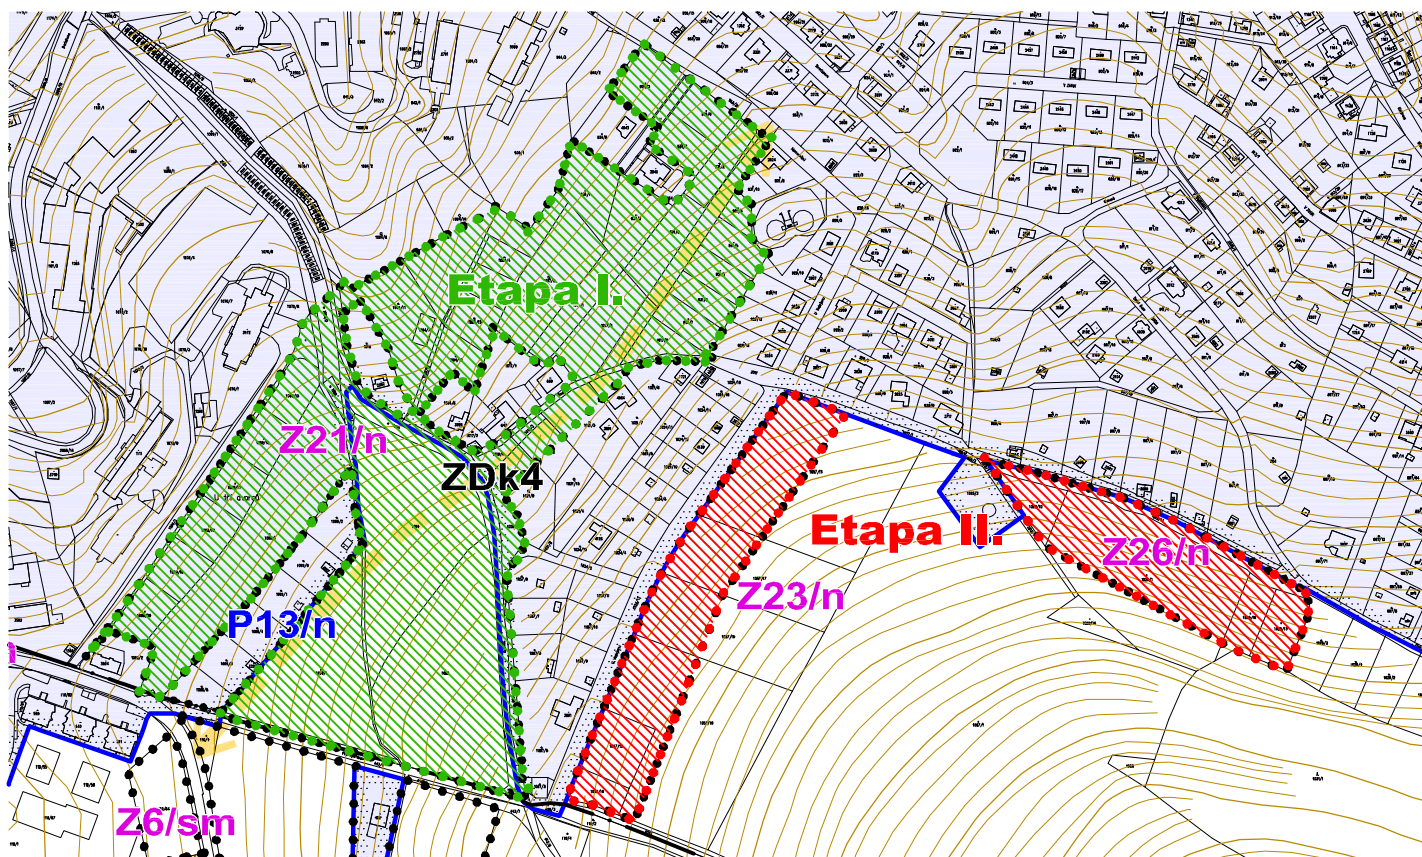

## LEGENDA:

STAV / PLOCHY STABILIZOVANÉ	NÁVRH / PLOCHY ZMĚN	ÚZEMNÍ REZERVA	
<b>HRANICE ÚZEMNÍCH JEDNOTEK, ETAPIZACE</b>			
			Hranice řešeného území
			Hranice katastrálního území
			Hranice zastavěného území k 30. 3. 2015
			Hranice zastavitelných ploch (Z), ploch přestavby (P) a koridorů pro dopravní infrastrukturu (ZDk)
			Etapa I.
			Etapa II. (Zastavění plochy Z23/n je podmíněno minimálně 75 % realizací plochy Z21/n a zastavění plochy Z26/n je podmíněno minimálně 25 % realizací plochy Z21/n.)

## ÚZEMNÍ PLÁN NÁCHOD

### VÝKRES POŘADÍ ZMĚN V ÚZEMÍ (ETAPIZACE)

4

Projektant:

REGIO, projektový ateliér s.r.o.

**REGIO** s.r.o.  
PROJEKTOVÝ ATELIÉR  
HRADEC KRÁLOVÉ

Autorský kolektiv:

Ing. arch. Jana Šejvlová, RNDr. Lukáš Zemánek, Ph.D., Ing. Zlata Macháčová, Lucie Hostáková,  
Pavel Kupka, Jan Harčarik, Ing. Zbyněk Neudert, Ing. Bohuslav Kouba, Ing. Zuzana Baladová, Pavel Prášil

Objednatel:

Město Náchod

Návrh:

Září 2015

Měřítko:

1 : 5 000

Vydaný ÚP:

Červen 2016