


ÚZEMNÍ PLÁN NÁCHOD - Úplné znění po vydání Změny č.1

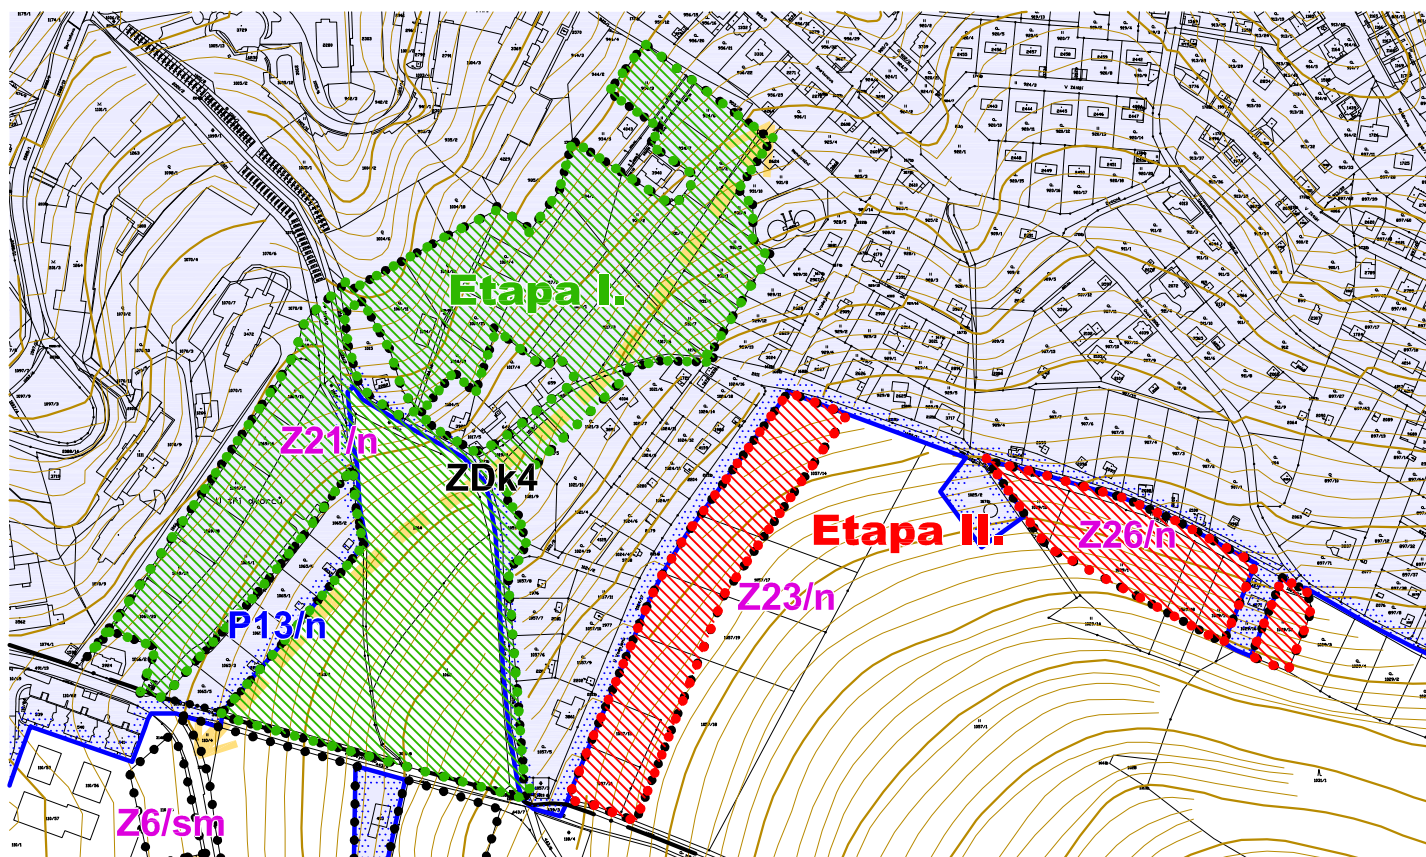

LEGENDA:

| STAV / PLOCHY STABILIZOVANÉ | NÁVRH / PLOCHY ZMĚN | ÚZEMNÍ REZERVA | |
|---|------------------------|-------------------|--|
| HRANICE ÚZEMNÍCH JEDNOTEK, ETAPIZACE | | | |
| | | | Hranice řešeného území |
| | | | Hranice katastrálního území |
| | | | Hranice zastavěného území k 3. 1. 2018 |
| | | | Hranice zastavitelných ploch (Z), ploch přestavby (P) a koridorů pro dopravní infrastrukturu (ZDk) |
| | | | Etapa I. |
| | | | Etapa II. (Zastavění plochy Z23/n je podmíněno minimálně 75 % realizací plochy Z21/n a zastavění plochy Z26/n je podmíněno minimálně 25 % realizací plochy Z21/n.) |

ÚZEMNÍ PLÁN NÁCHOD

Úplné znění po vydání Změny č.1

VÝKRES POŘADÍ ZMĚN V ÚZEMÍ (ETAPIZACE)

Projektant:

REGIO, projektový ateliér s.r.o.

REGIO s.r.o.
PROJEKTOVÝ ATELIÉR
HRADEC KRÁLOVÉ

Autorský kolektiv:

Ing. arch. Jana Šejvlová, RNDr. Lukáš Zemánek, Ph.D., Ing. Zlata Macháčová,
Pavel Kupka, Jan Harčarik

Pořizovatel:

Městský úřad Náchod, Odbor výstavby a územního plánování

Objednatel:

Město Náchod

Územní plán - nabytí účinnosti

7. 7. 2016

Měřítko:

1 : 5 000

Změna č.1 - nabytí účinnosti

15. 7. 2019