

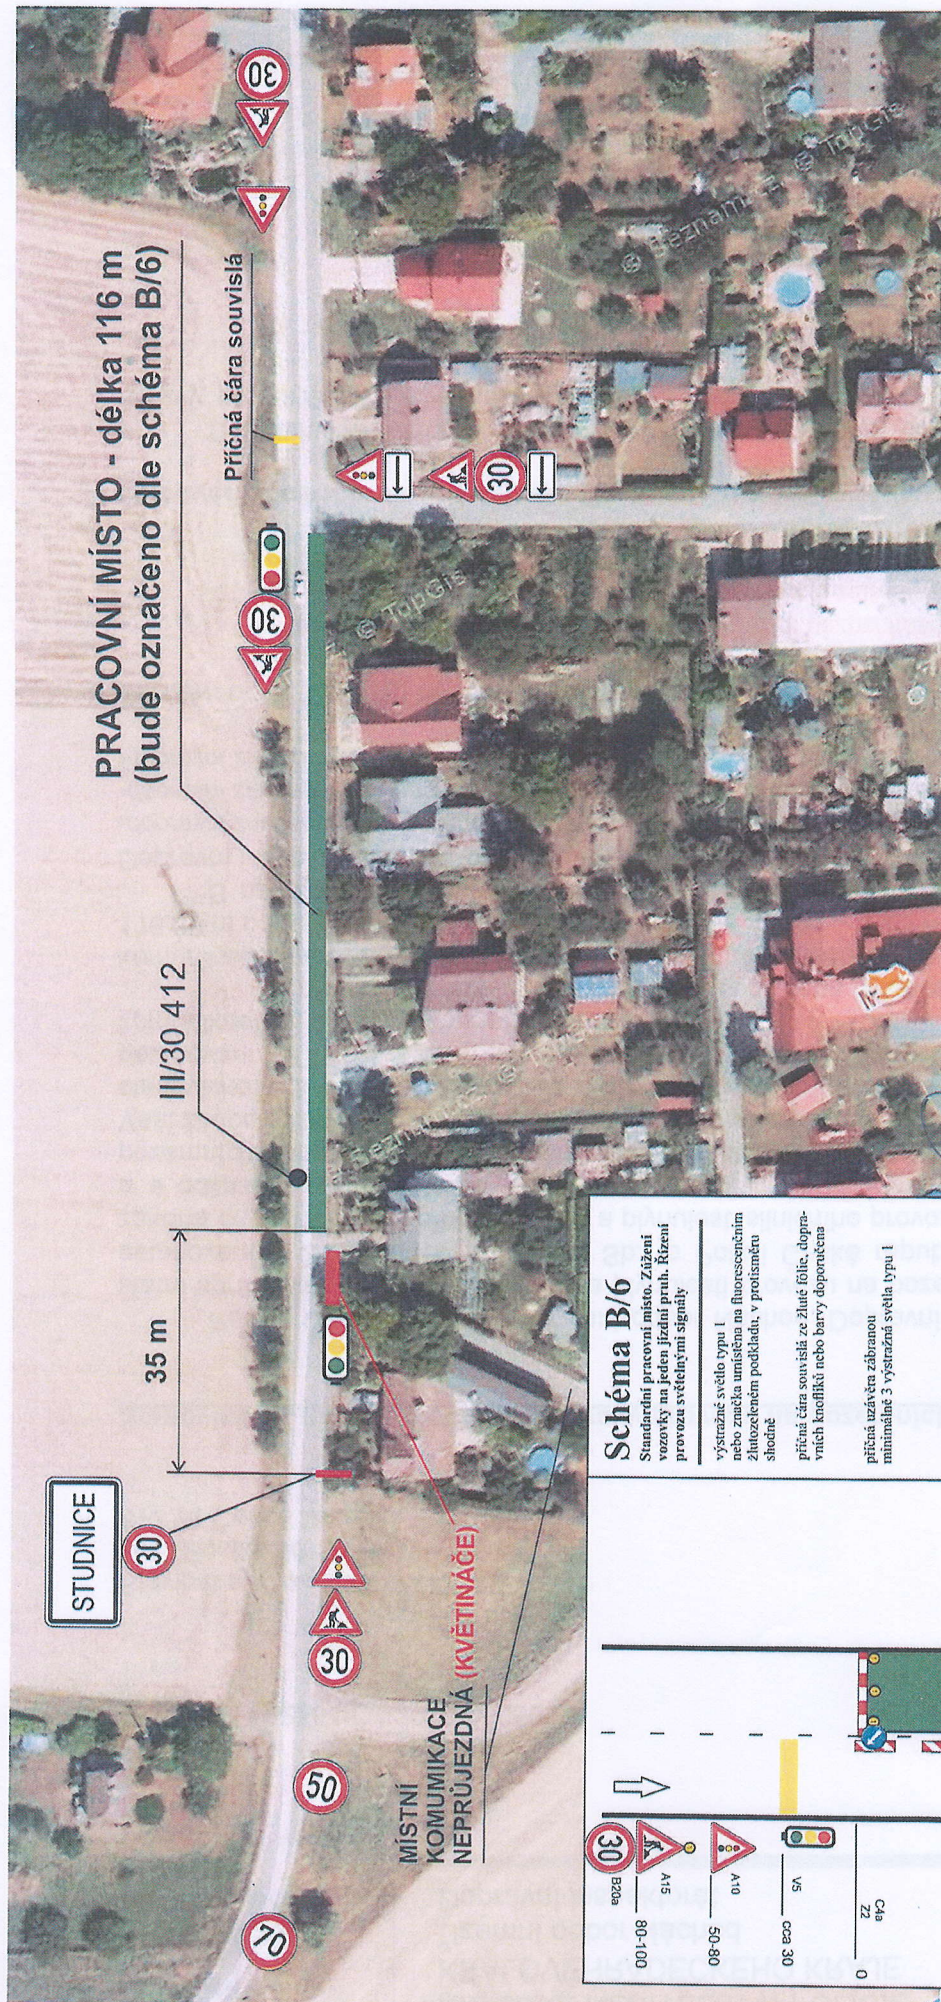


Schéma B/6

Standardní pracovní místo. Zařízení vozovky na jeden jízdní pruh. Řízení provozu světelnými signály

výstražné světlo typu 1 nebo značka umístěná na fluorescenčním žlutozeleném podkladu, v protisměru shodně

příčná čára souvislá ze žluté fólie, dopravních knoflíků nebo barvy doporučená

příčná uzavěra zábranou minimálně 3 výstražná světla typu 1

podélná uzavěra oboustrannými směrovacími deskami odstup max. 10 m

příčná uzavěra zábranou minimálně 3 výstražná světla typu 1

příčná čára souvislá ze žluté fólie, dopravních knoflíků nebo barvy doporučená

1) může být ve výjimečných případech menší (viz kap. 6.1.2.)

2) užití dopravních značek a dopravních zařízení v případě souběžných parkovacích pruhů, chodníků nebo stezek pro cyklisty podle schémat B/16 až B/20

vzdálenost v metrech

DI SOUHLASÍ A PŘEKYSLÁVÁ KRAJE DO 10. 11. 2018. VIA PŘEKYSLÁVÁ
C. J. 100-9275/101 1018-1018 + 100-9275/101 1018-1018

AKCE:	VÝSTAVBA KANALIZACE - OBEC STUDNICE OKR. NÁCHOD	DOPRAVNÍ ZNAČENÍ NÁCHOD
INVESTOR:		DATUM: 09/2018
OBSAH:	NÁVRH DIO STAVBY	STUPĚŇ:
ZHOTOVITEL:		

POLICIE ČESKÉ REPUBLIKY
KRAJSKÉ ŘEDITELSTVÍ POLICIE
ÚZEMNÍ OBLAST
547 45 NÁCHOD