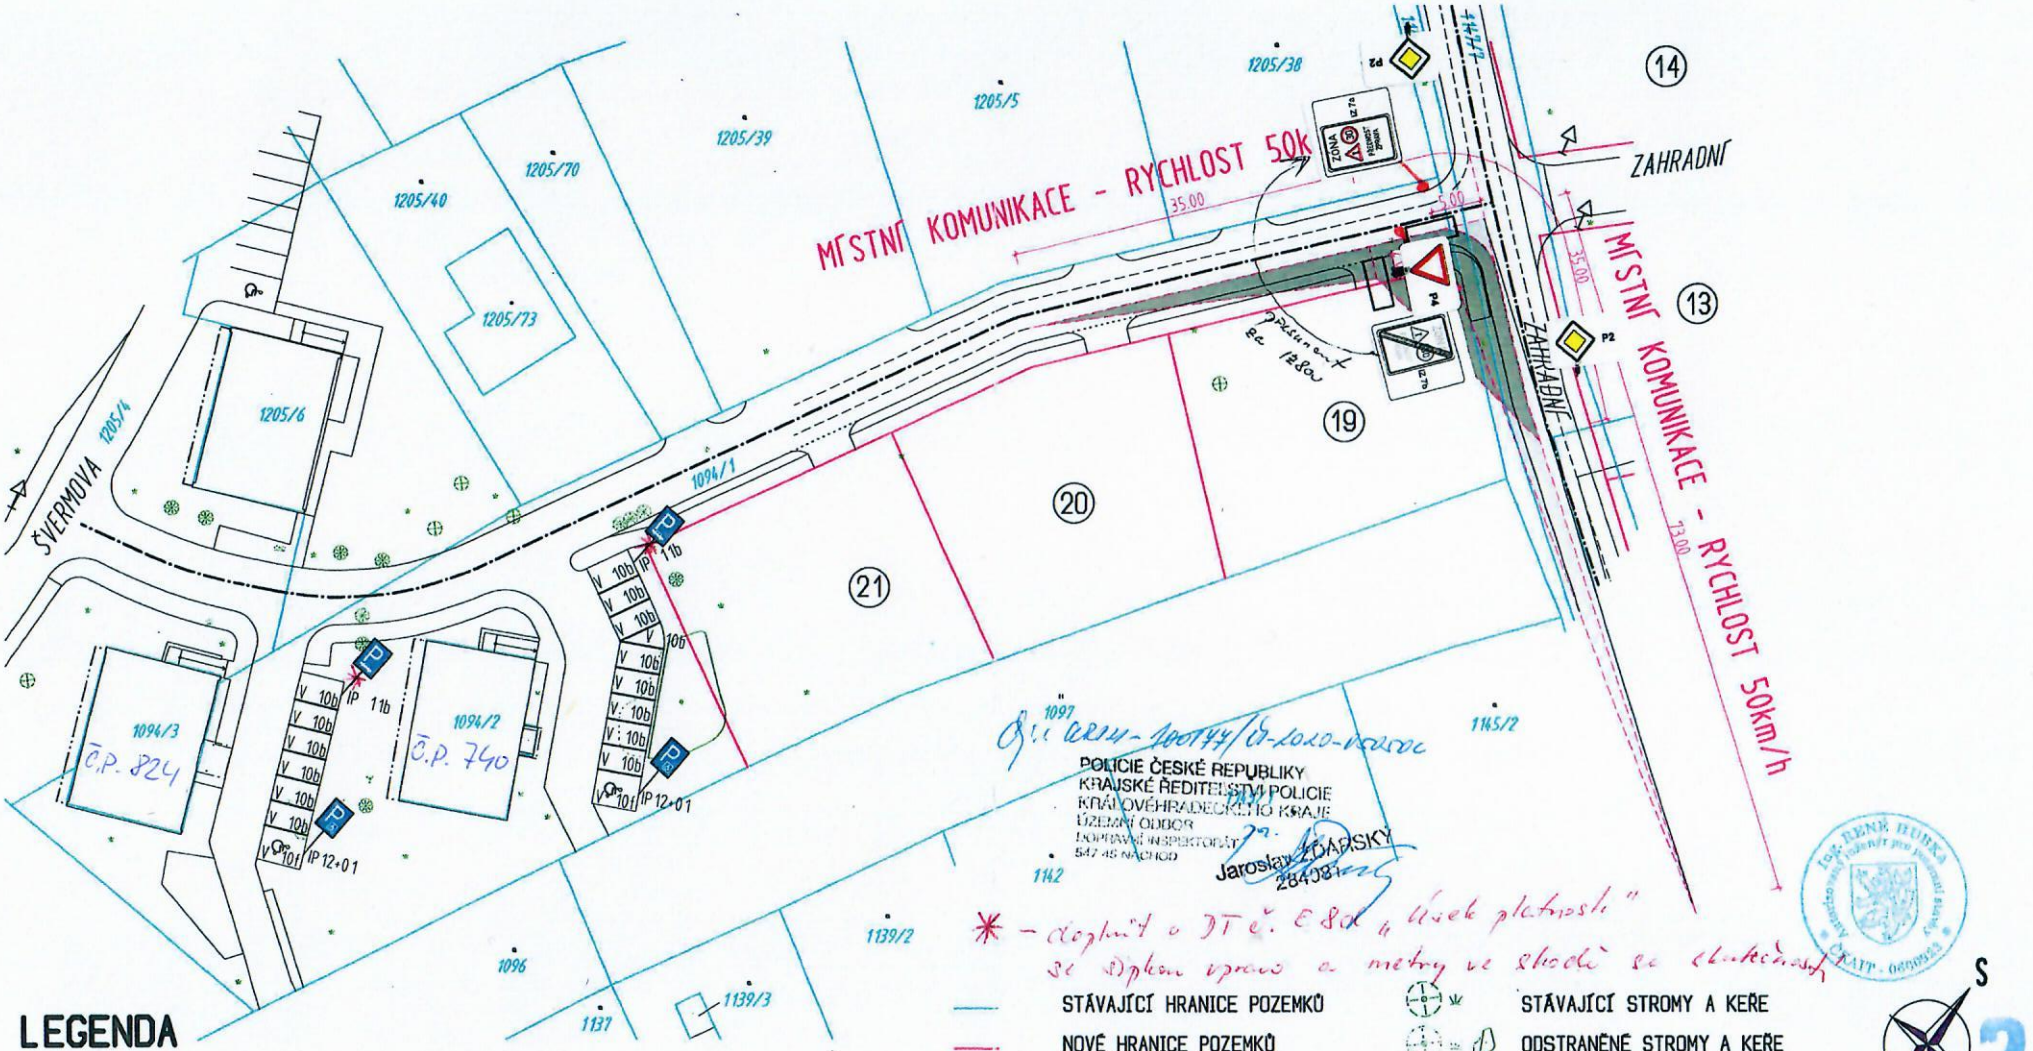

LEGENDA

VOLNÉ PLOCHY ROZHLEDOVÝCH TROJÚHELNÍKŮ PRO SJEZD

VOLNÉ PLOCHY ROZHLEDOVÝCH TROJÚHELNÍKŮ PRO KŘIŽOVATKU

SVISLÉ DOPRAVNÍ ZNAČENÍ

STÁVAJÍCÍ DOPRAVNÍ ZNAČENÍ

IP 11b – PARKOVIŠTĚ (KOLMÉ STÁNÍ)

IP 12+01 – VYHRAZENÉ PARKOVIŠTĚ PRO INVALIDY

VODOROVNÉ DOPRAVNÍ ZNAČENÍ

V 10b – STÁNÍ KOLMÉ

V 10f – VYHRAZENÉ PARKOVIŠTĚ PRO VOZIDLO PŘEPRAVUJÍCÍ OSOBU TĚŽCE POSTIŽENOU NEBO OSOBU TĚŽCE POHYBOVĚ POSTIŽENOU

KRESLIL	PROJEKTANT	ODPOV. PROJEKTANT	HIP	KONTROLOVAL
ING. P. HROCH	ING. P. HROCH	ING. R. HUBKA	ING. R. HUBKA	ING. R. HUBKA
STAVEBNÍK	MĚSTO ČESKÁ SKALICE, TŘÍDA T.G.MASARYKA čp.80, 55203 ČESKÁ SKALICE			
MÍSTO STAVBY	P.P.Č.1094/1, 1147/7, 1147/9, 1205/4 A 1205/6, K.Ú. ČESKÁ SKALICE			

PROXION
PROJEKČNÍ A INŽENÝRSKÁ KANCELÁŘ
HURDÁLKOVA 206, 547 01 NÁCHOD
tel. 491 433 158 email proxion@proxion.cz

AKCE: **INFRASTRUKTURA RODINNÝCH DOMŮ "ADAM"**

OBJEKT: SO-01 KOMUNIKACE A CHODNÍKY

ROZHLEDOVÉ POMĚRY A DOPRAVNÍ ZNAČENÍ – ÚSEK 4+6

STUPEŇ	DSP
DATUM	IX/2018
ZAKÁZKOVÉ ČÍSLO	21/18
ARCHIVNÍ ČÍSLO	341
FORMÁT	2 x A4
MĚŘÍTKO	1:500
ČÍSLO VÝKRESU	C5

2