

por. Bc. David Kult
komisař

ÚZEMNÍ ODBOR NÁCHOD

Dopravní inspektorát
Pihovské náměstí 1176
547 45 Náchod

por. Bc. David Kult


Č.j.:KPRH-22242-4/ČJ-2024-050506



I-ETAPA

Jelikož se jedná o nepřehledný úsek, bude v případě stání techniky provoz řízen kyvadlově pověřenými osobami v reflexních vestách.

ÚPICE

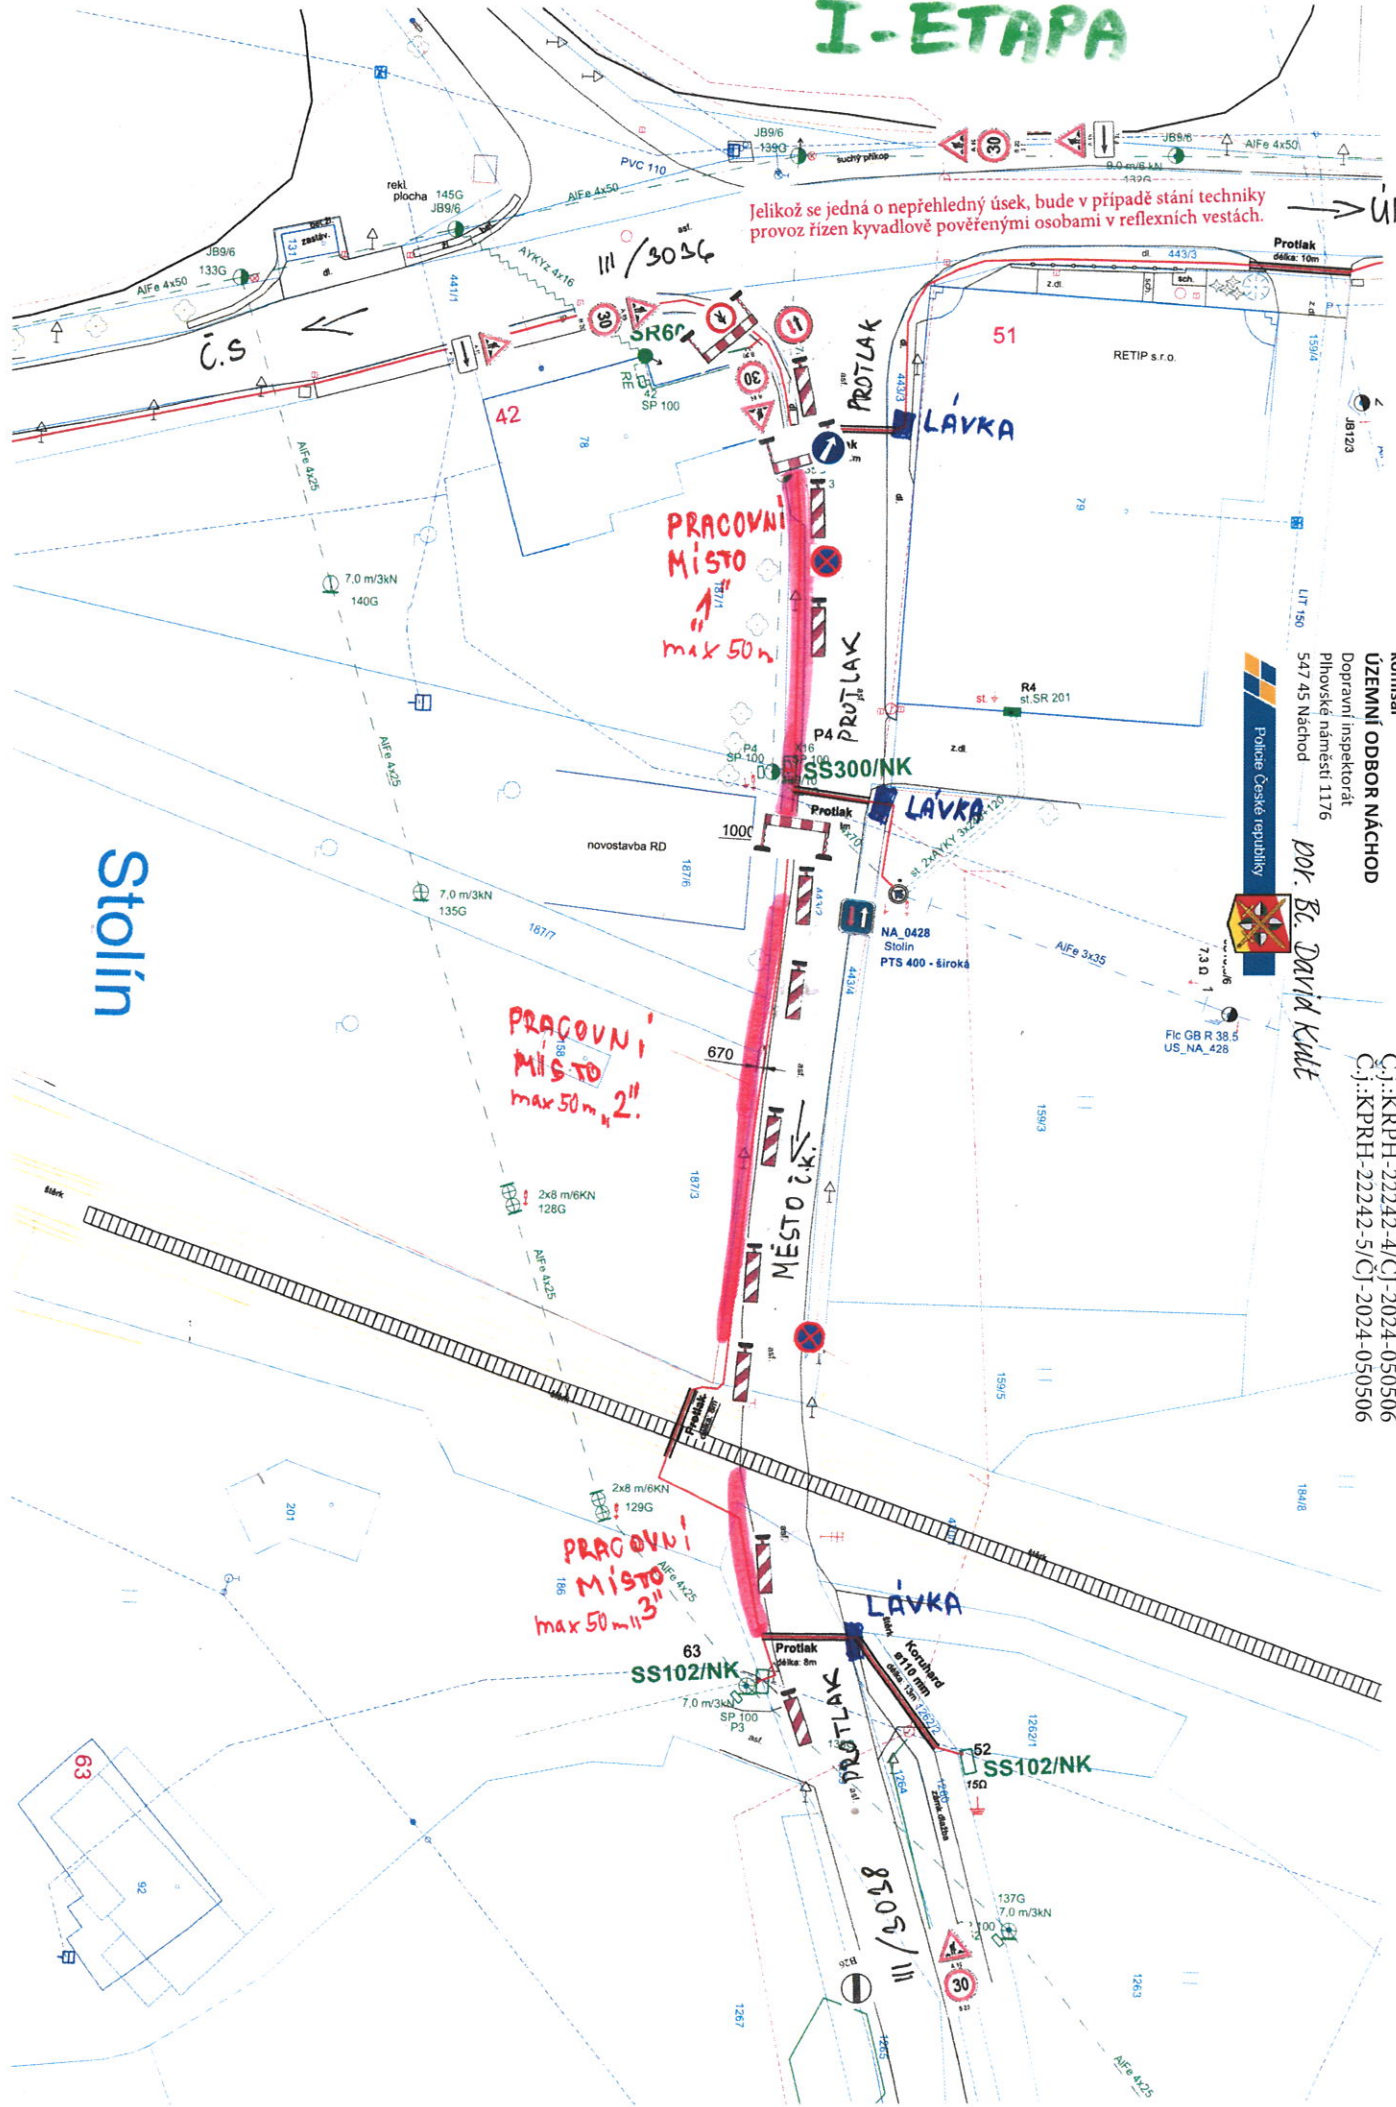

Stolín

por. Bc. David Kuit
komisár
ÚZEMNÍ ODBOR NÁCHOD
Dopravní inspektorát
Přilbovské náměstí 1176
547 45 Náchod

Police České republiky

por. Bc. David Kuit

Č.j.:KRPH-22242-4/ČJ-2024-050506
Č.j.:KPRH-22242-5/ČJ-2024-050506

II. ETAPA

por. Bc. David Kuit

komisář


ÚZEMNÍ ODBOR NÁCHOD

Dopravní inspektorát

Pihovské náměstí 1176

547 45 Náchod

por. Bc. David Kuit

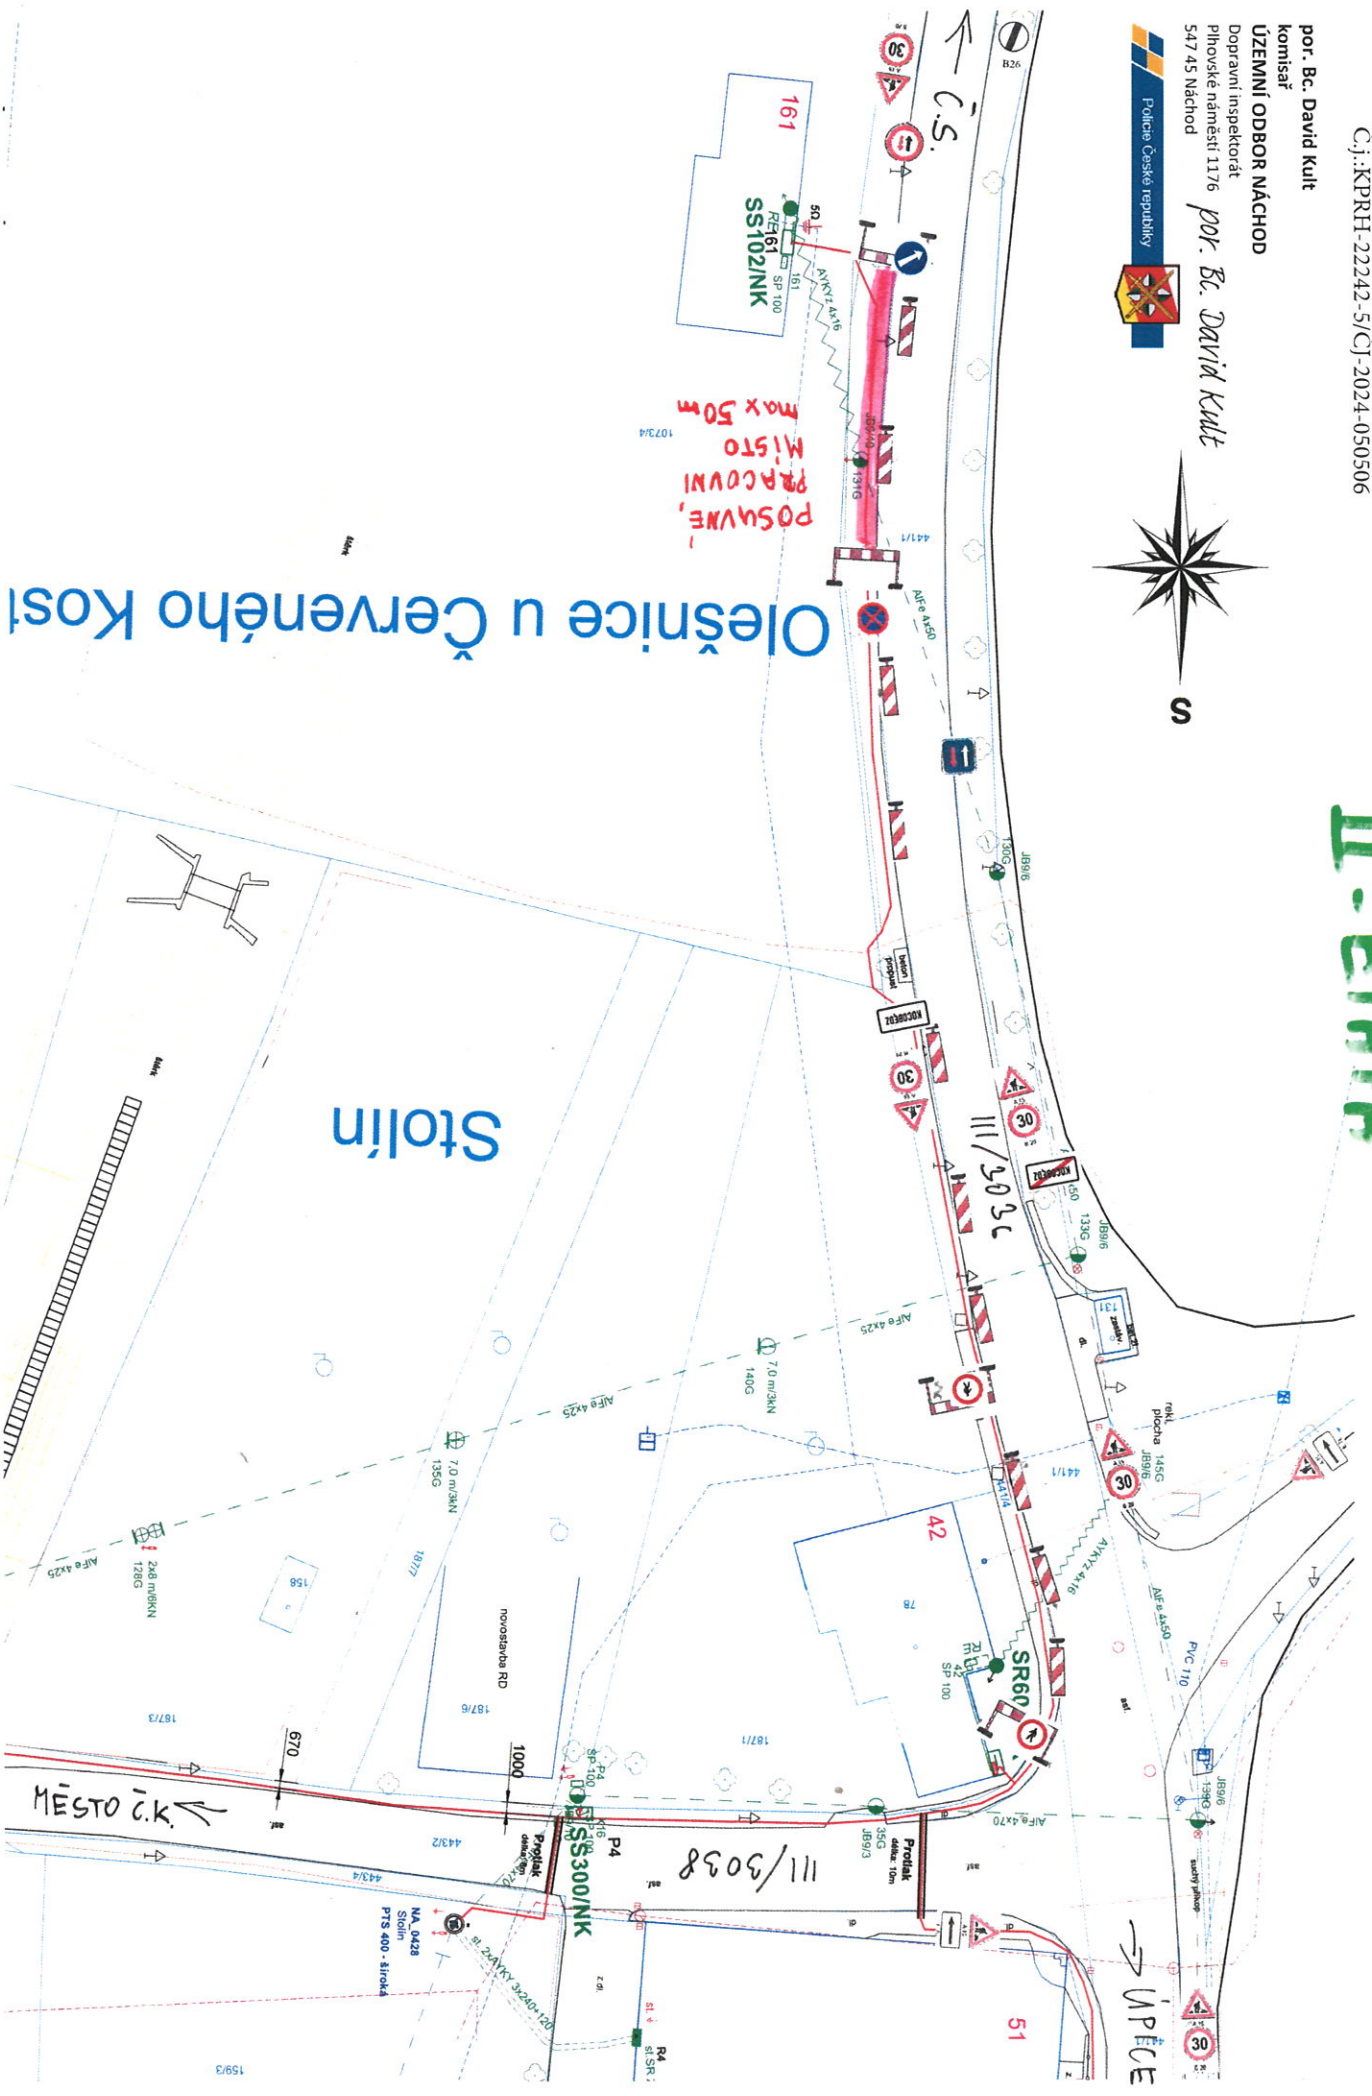

Olešnice u Červeného Kostce

por. Bc. David Kuit
komisarij

ÚZEMNÍ ODBOR NÁCHOD


Dopravní inspektorát
Pihovské náměstí 1176
547 45 Náchod

por. Bc. David Kuit



Čj.:KPRH-22242-4/ČI-2024-050506
Čj.:KPRH-22242-5/ČI-2024-050506

III - ETAPA
"A"

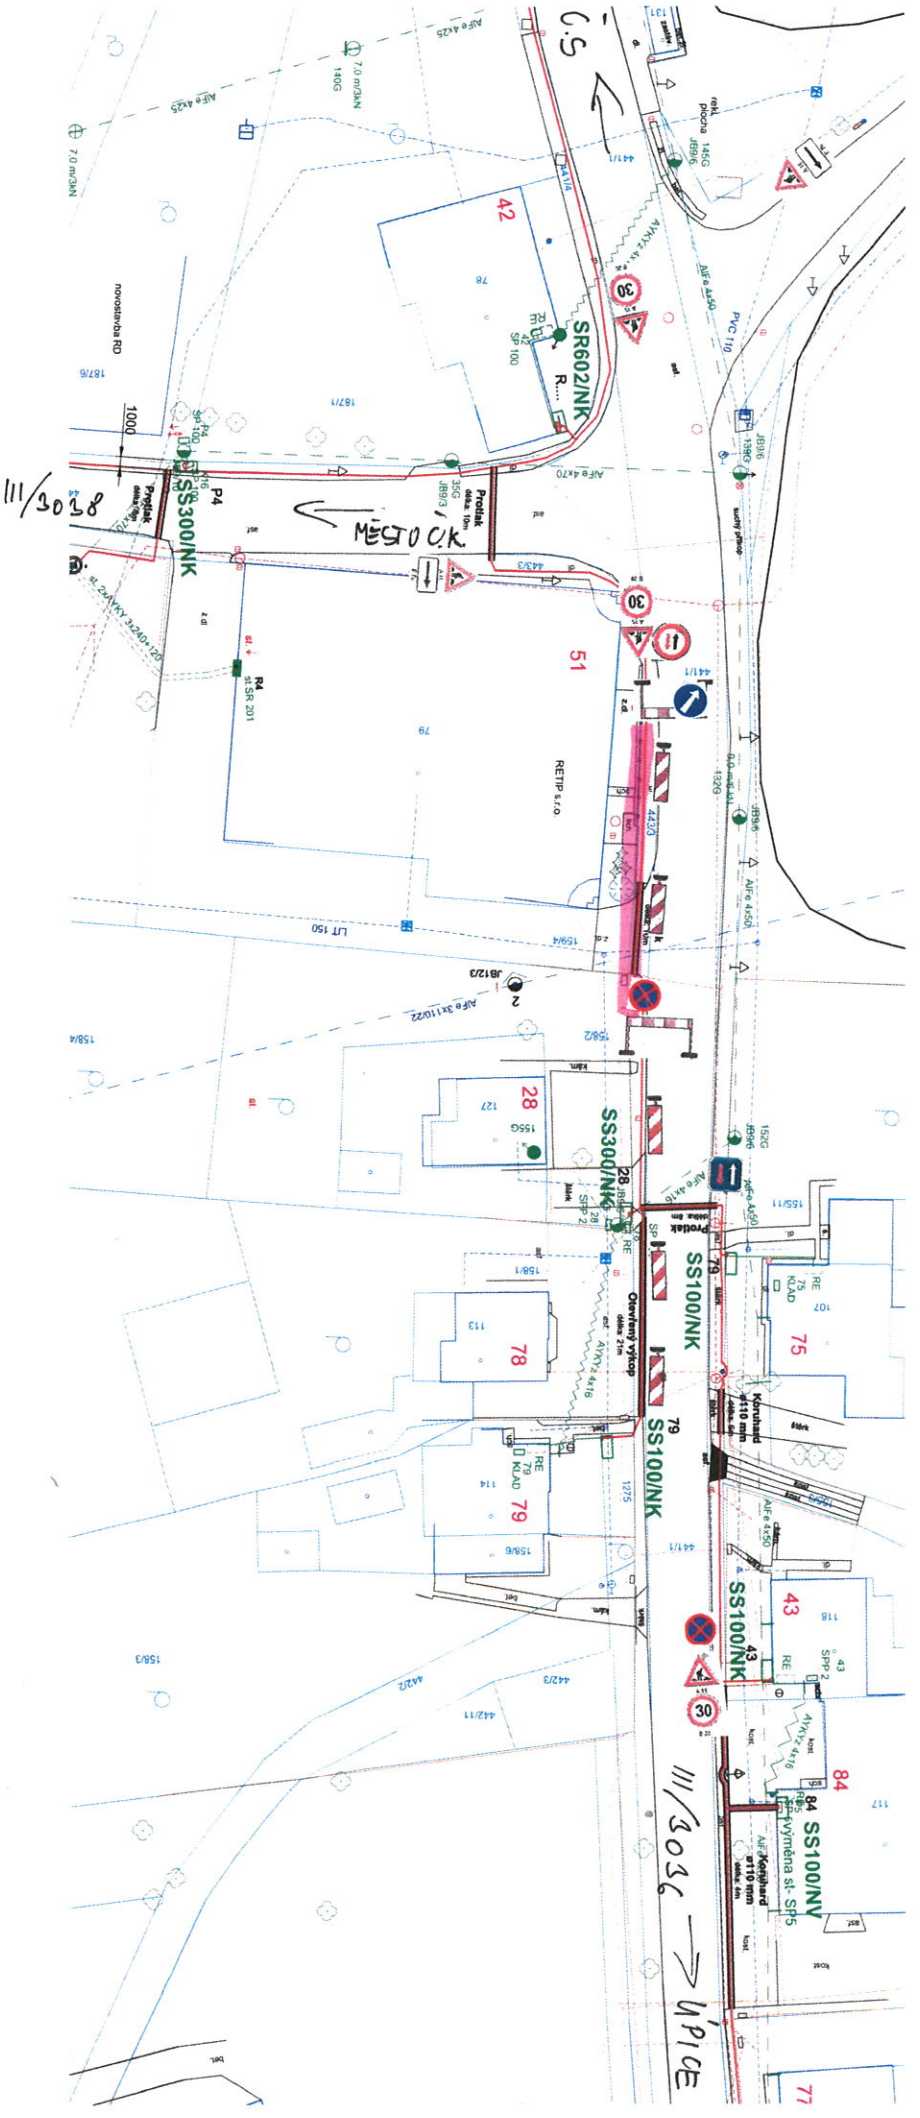

por. Bc. David Kuit

komisář

ÚZEMNÍ ODBOR NÁCHOD

Dopravní inspektorát

Pilhovské náměstí 1176


547 45 Náchod

por. Bc. David Kuit



Čj.:KPRH-22242-4/ČJ-2024-050506
Čj.:KPRH-22242-5/ČJ-2024-050506

III - ETAPA
"B"

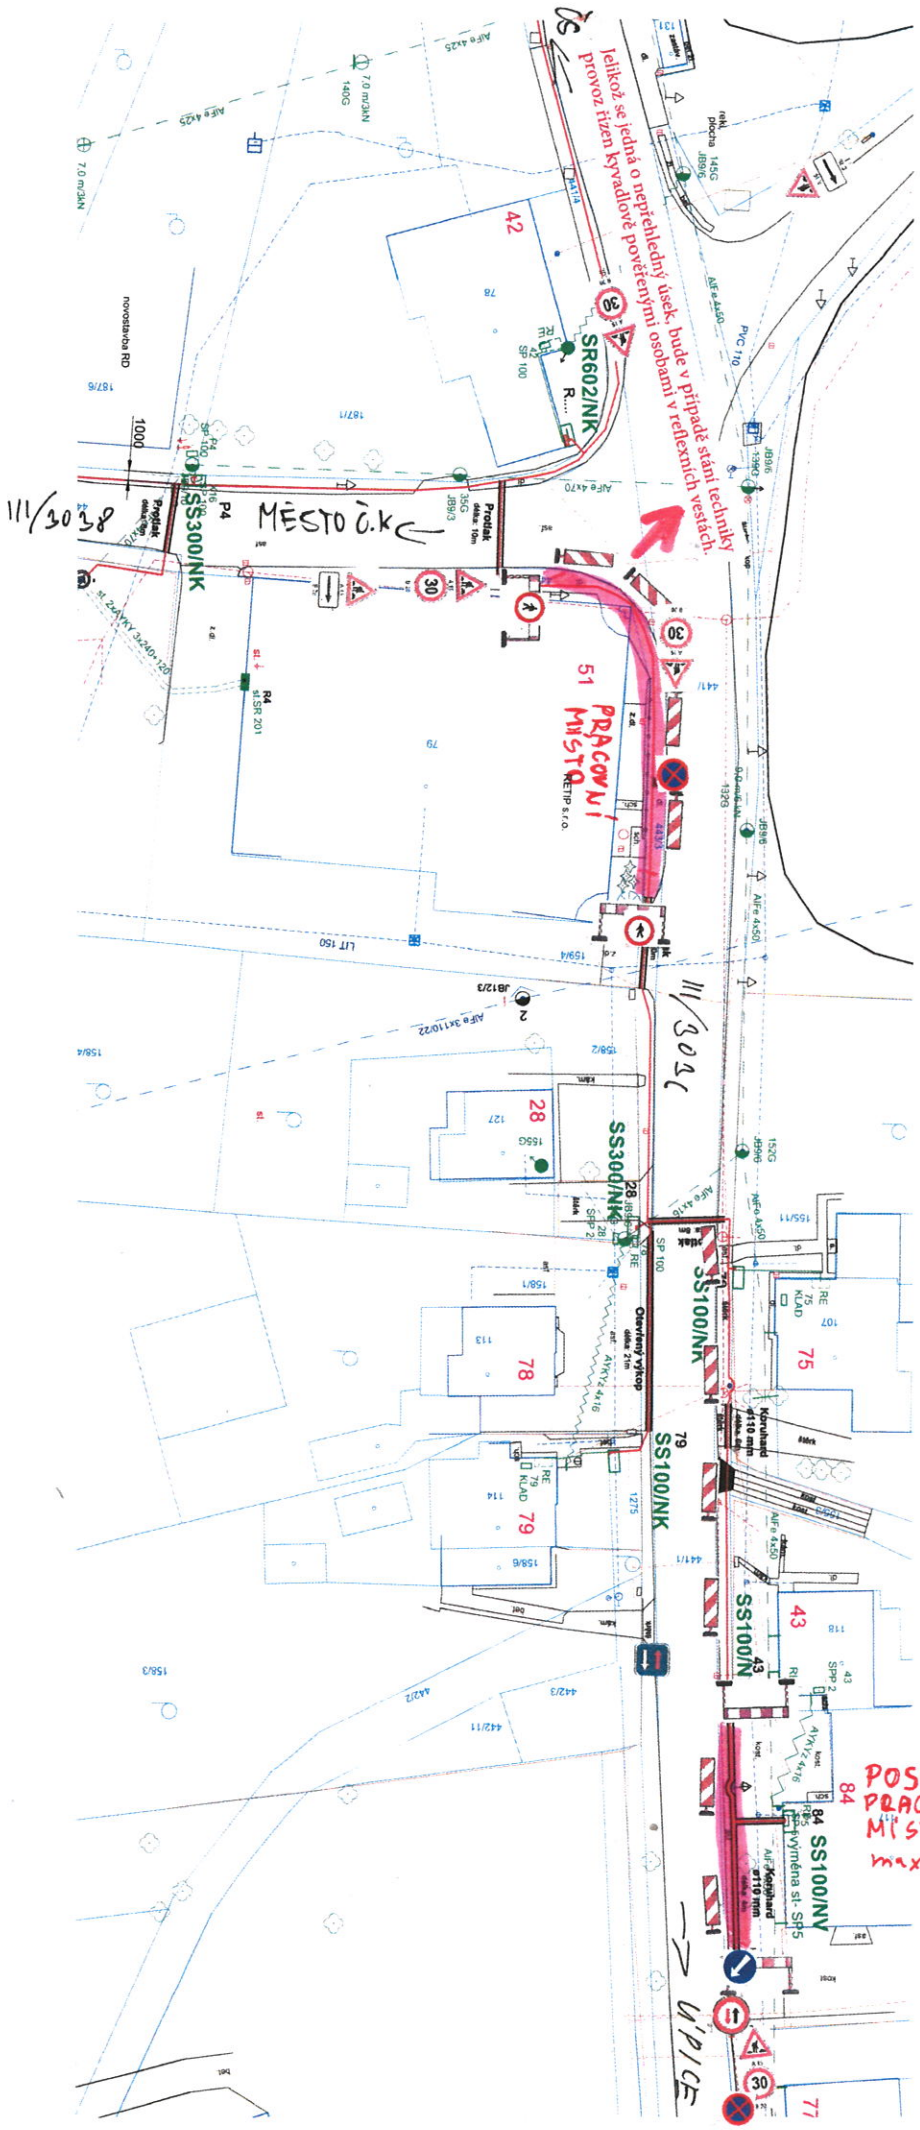

POSUVABÍ
PRACOVNÍ
MÍSTO
max 50m

11/30 38

11/30 41

V PÍČE