

Čj.: KRPH-68544-2/ČJ-2024-050506


POLICE ČESKÉ REPUBLIKY  
KRAJSKÉ ŘEDITELSTVÍ POLICIE  
KRAJOVÉHO ÚZEMNÍHO ÚŘADU  
ÚZEMNÍ GD/BOR  
DOPRAVNÍ INSPEKTORÁT  
547 49 NÁCHOD

*Jaroslav Zlátnický*  
Jaroslav Zlátnický  
284081

AKCE:	Oprava odvodňovacího žlabu a chodníku, ul. Bezručova, Náchod	
INVESTOR:		
OBSAH:	NÁVRH DÍLO STAVBY	DATUM: 07/2024
ZHOTOVITEL:	SILVAGRO s.r.o.	STUPEŇ:

SDZ č. B28 + E13 umístí min. 7 dní před realizací prací !

Termín: 22. 7. 2024 - 23. 08. 2024

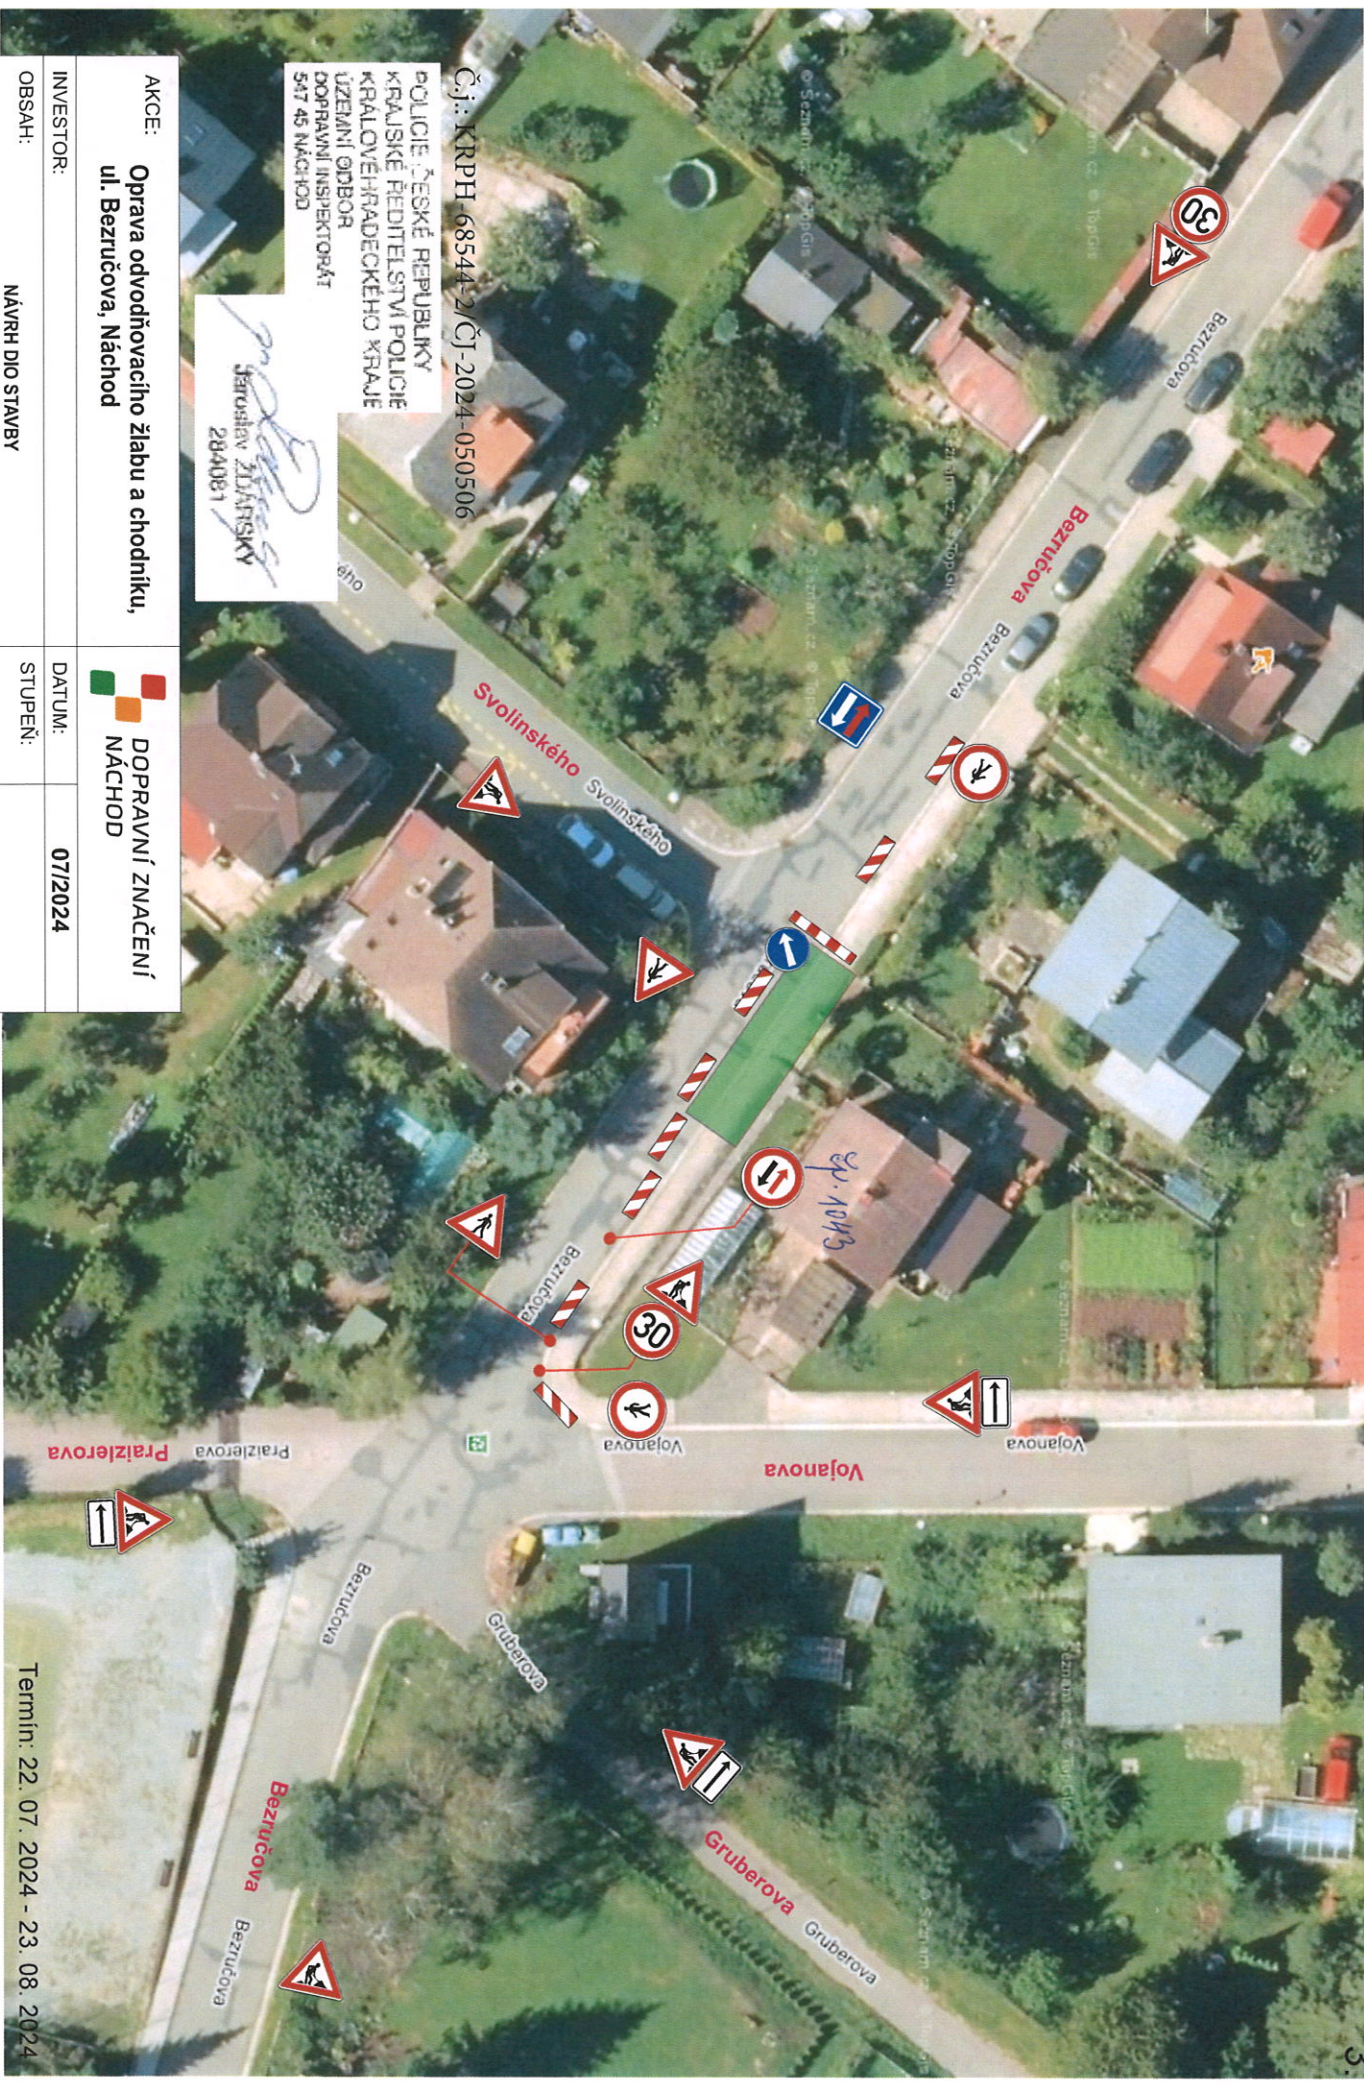


Č.j.: KRPH-68544-2/ČJ-2024-050506  
 POLICIE ČESKÉ REPUBLIKY  
 KRAJSKÉ ŘEDITELSTVÍ POLICIE  
 KRAJOVÉHO HRADSKÉHO KRAJE  
 ÚZEMNÍ ODBOR  
 DOPRAVNÍ INSPEKTORÁT  
 547 45 NÁCHOD

*Jaroslav Zlátnický*  
 JAROSLAV ZLÁTNÍČEK  
 284081

AKCE:	Oprava odvodňovacího žlabu a chodníku, ul. Bezručova, Náchod		
INVESTOR:	DOPRAVNÍ ZNAČENÍ NÁCHOD		
OBSAH:	NÁVRH DÍLO STAVBY	DATUM:	07/2024
ZHOTOVITEL:	SILVAGRO s.r.o.	STUPEŇ:	

Termín: 22. 07. 2024 - 23. 08. 2024

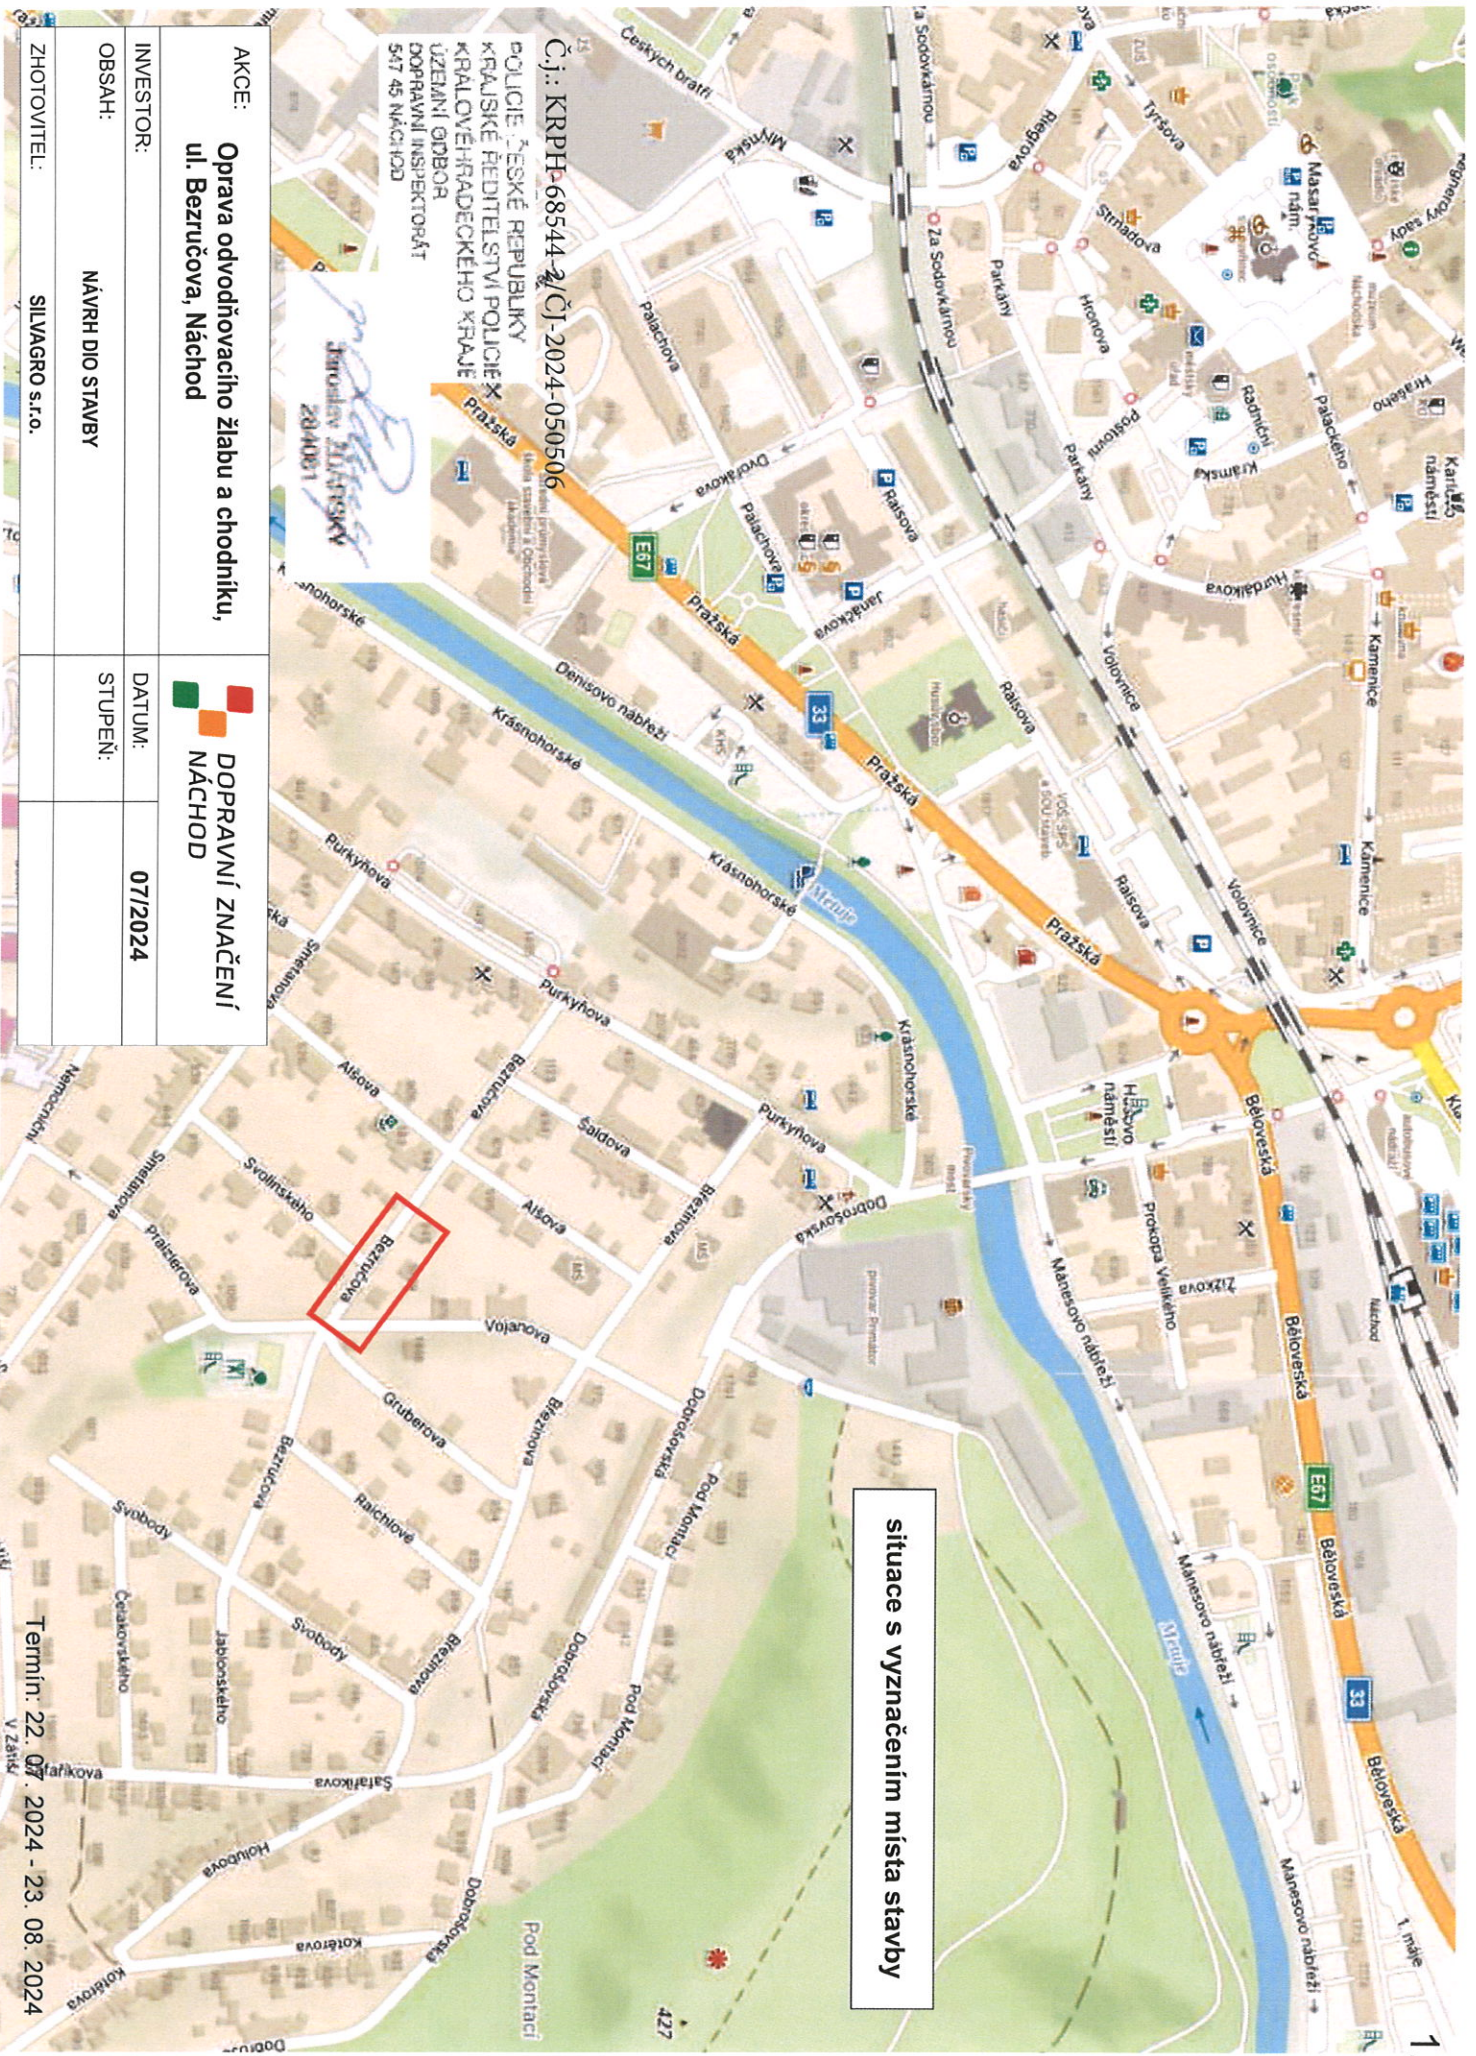

situace s vyznačením místa stavby

Čj.: KRPH-68544-2/Čj-2024-050506  
POLICIE ČESKÉ REPUBLIKY  
KRAJSKÉ ŘEDITELSTVÍ POLICIE X  
KRAJOVÉ ŘÍDÍCÍ ÚSTŘEDÍ  
ÚZEMNÍ ODBOR  
DOPRAVNÍ INSPEKTORÁT  
547 45 NÁCHOD

*Jaroslav JILKOVSKÝ*  
20.08.2024

AKCE: **Oprava odvodňovacího žlabu a chodníku,  
ul. Bezručova, Náchod**

 **DOPRAVNÍ ZNAČENÍ  
NÁCHOD**

INVESTOR:	NÁVRH DÍLO STAVBY	DATUM:	07/2024
OBSAH:		STUPĚN:	
ZHOTOVITEL:	SILVAGRO s.r.o.		

Termín: 22. 07. 2024 - 23. 08. 2024

