



Č.j.: KRPH-68541-2/ČJ-2024-050506


POLICIE ČESKÉ REPUBLIKY
KRAJSKÉ ŘEDITELSTVÍ POLICIE
KRAJ VYŠKŮVSKÉHO KRAJE
ÚZEMNÍ ODBOR
DOPRAVNÍ INSPEKTORÁT
547 45 NÁCHOD

Jaroslav ZDARSKÝ
Jaroslav ZDARSKÝ
284081

SITUACE 1

Termín: 22. 7. 2024 - 11. 8. 2024

AKCE:	Zokruhování vodovodu ve Zlíči		DOPRAVNÍ ZNAČENÍ NÁCHOD	
INVESTOR:		DATUM:		07/2024
OBSAH:	NÁVRH DIO STAVBY		STUPEŇ:	
ZHOTOVITEL:	PDV Stavby s.r.o.			

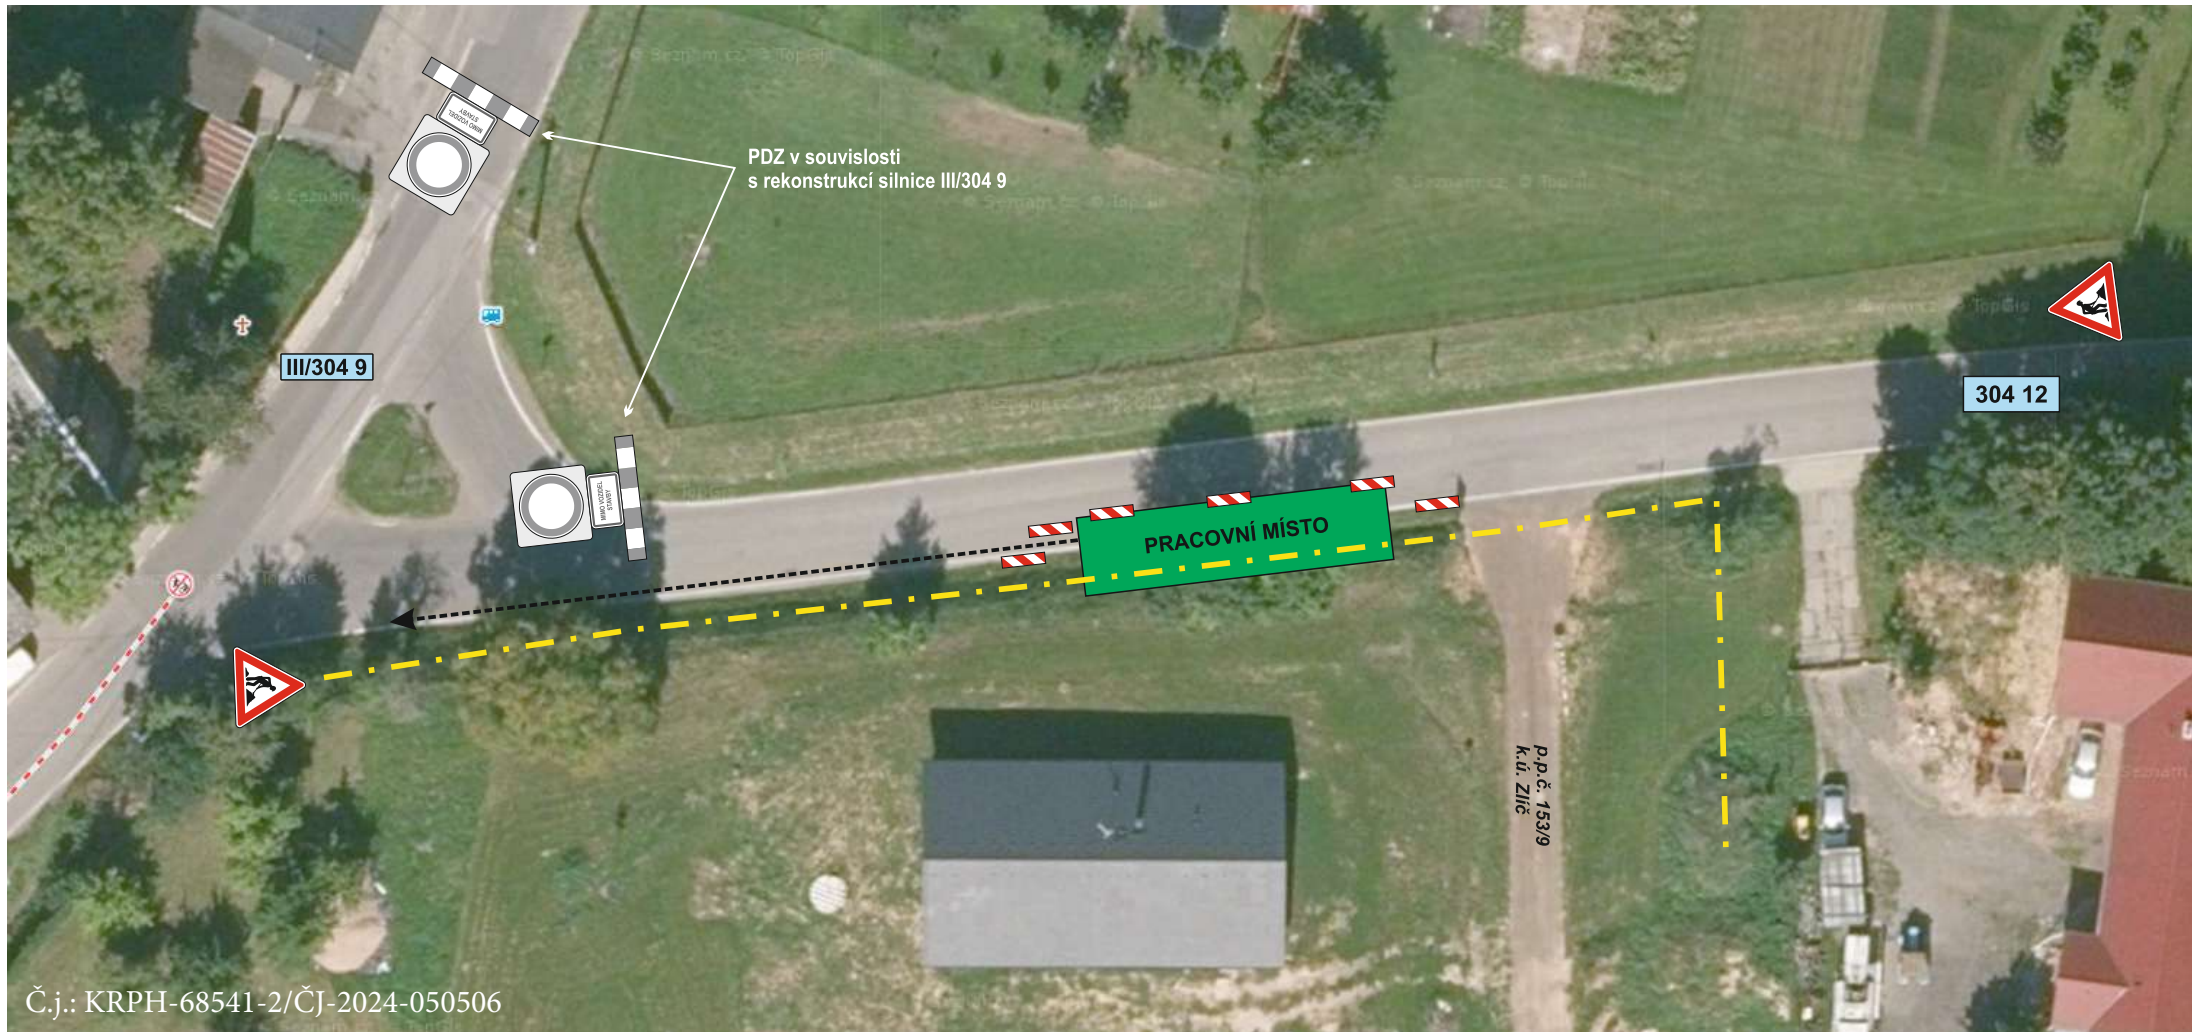


Č.j.: KRPH-68541-2/ČJ-2024-050506

POLICIE ČESKÉ REPUBLIKY
KRAJSKÉ ŘEDITELSTVÍ POLICIE
KRÁLOVÉHRADECKÉHO KRAJE
ÚZEMNÍ ODBOR
DOPRAVNÍ INSPEKTORÁT
547 45 NÁCHOD

Jaroslav ZDÁRSKÝ
Jaroslav ZDÁRSKÝ
284081

Termín: 22. 7. 2024 - 11. 8. 2024

SITUACE 2

AKCE:	Zokruhování vodovodu ve Zlíči		 DOPRAVNÍ ZNAČENÍ NÁCHOD
INVESTOR:		DATUM: 07/2024	
OBSAH:	NÁVRH DIO STAVBY		STUPEŇ:
ZHOTOVITEL:	PDV Stavby s.r.o.		