


por. Bc. David Kult  
komisař  
ÚZEMNÍ ODBOR NÁCHOD  
Dopravní inspektorát  
Přihovské náměstí 1176  
547 45 Náchod

Č.j.:KPRH-78387-2/ČJ-2024-050506  
Č.j.:KPRH-78387-3/ČJ-2024-050506

por. Bc. David Kult



Termín: V období od 26. 08. 2024 do 20. 09. 2024.

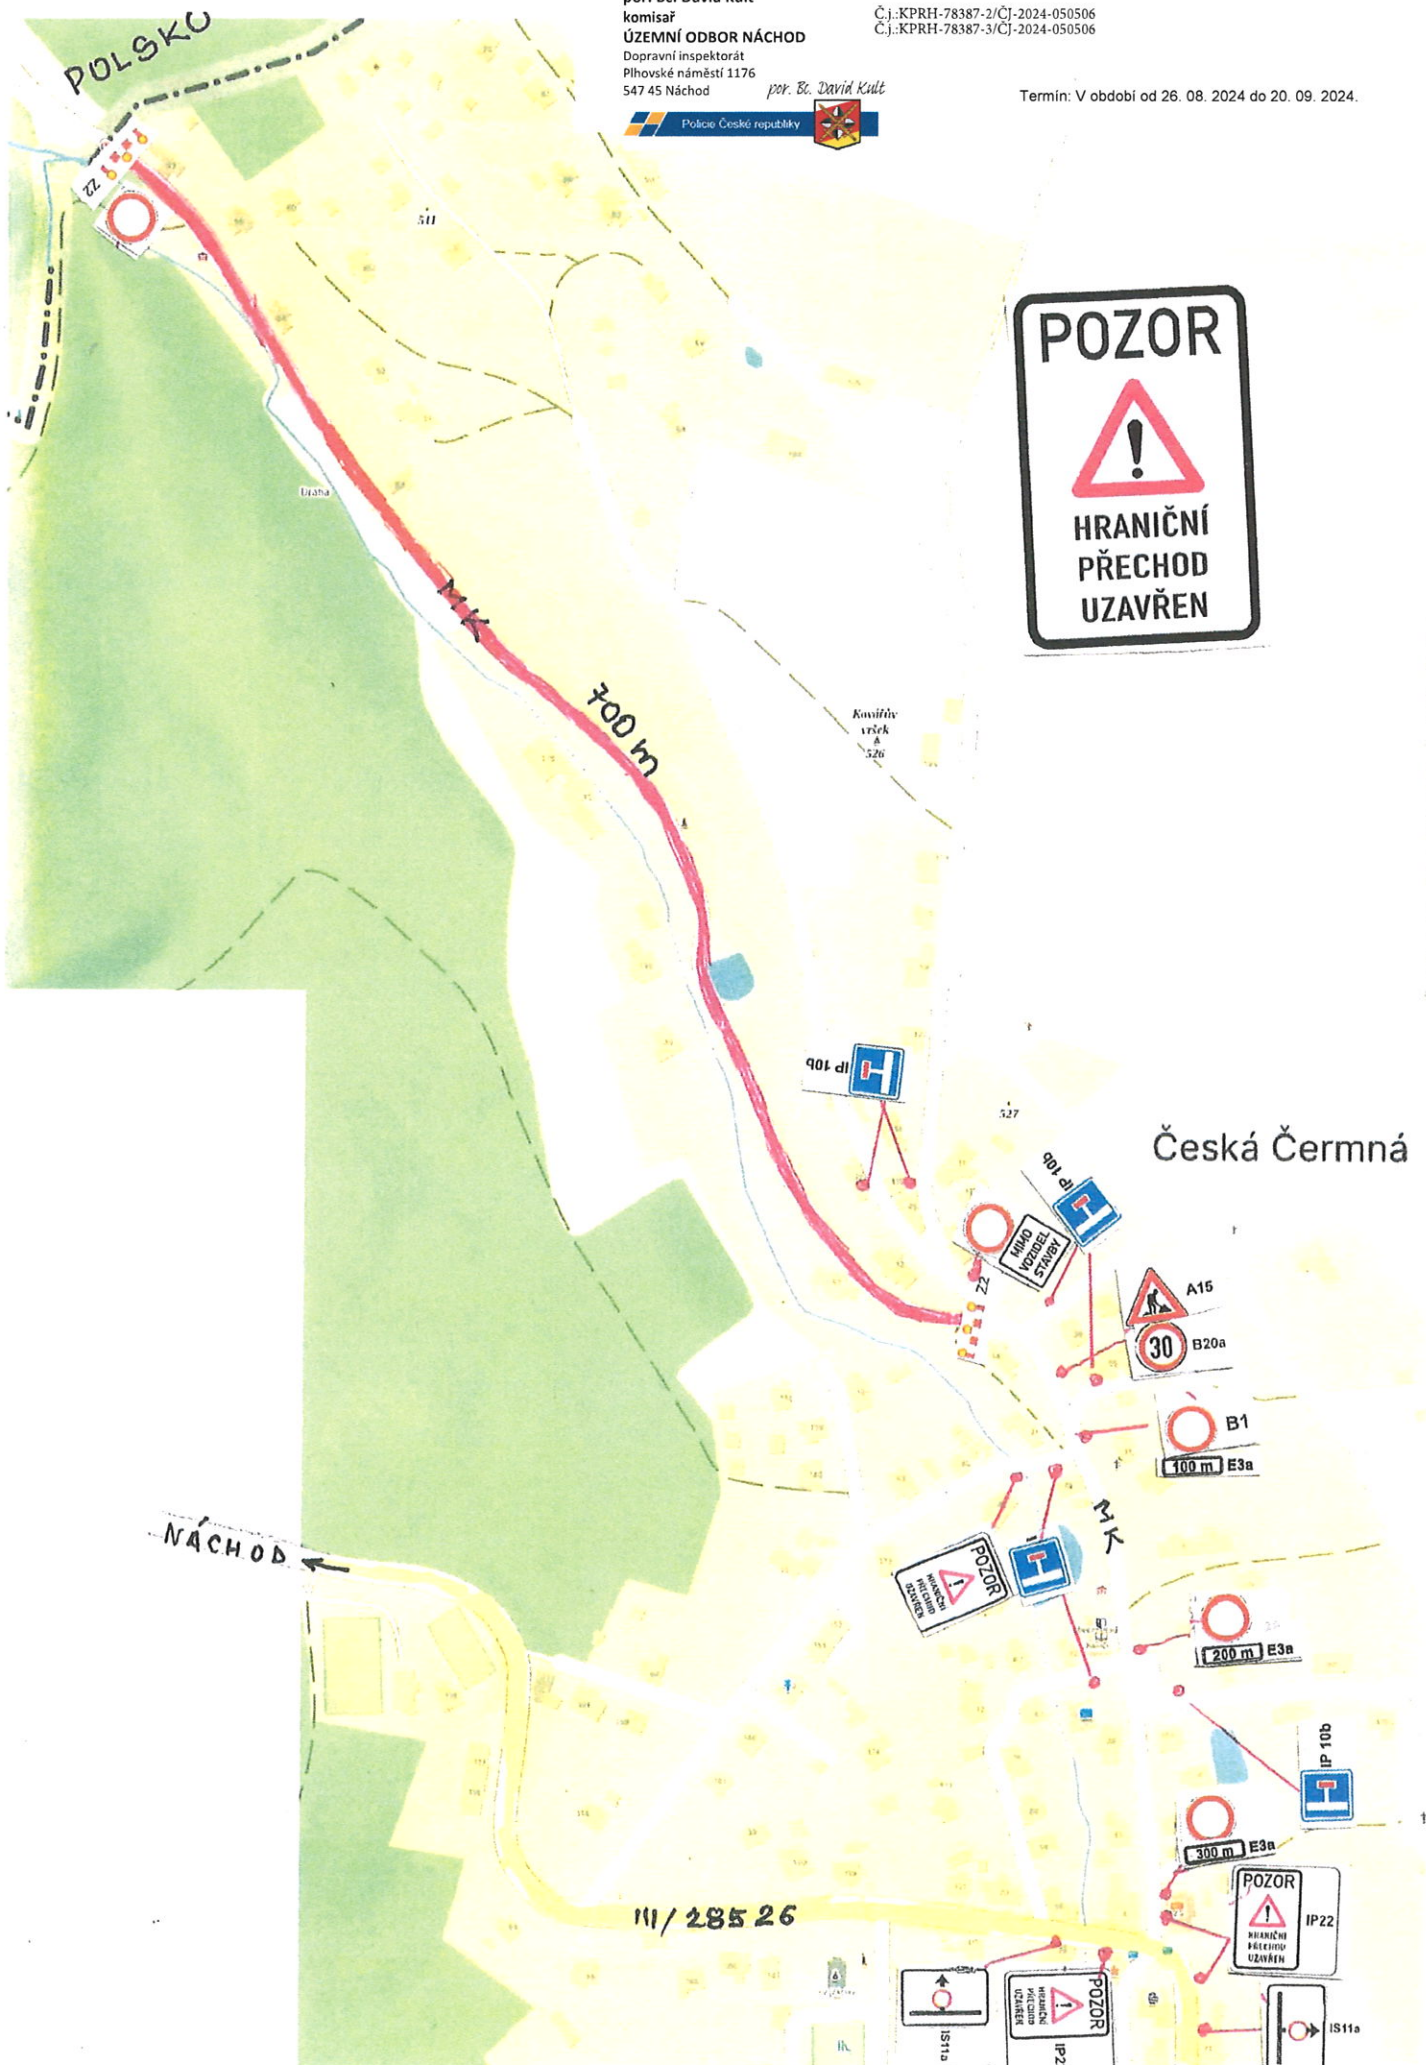



POLSKO  
STÁTNÍ HRANICE

ČÁST A KM 0,05

ČÁST B KM 0,2

ČÁST C KM 0,6

Hádky mějnem

Česká Čermná 621269

LEGENDA CELKOVÁ:

- PARCELNÍ HRANICE
- STÁVĚNÍ KOMUNIKACE
- OPRAVA KCE Š. 0,85M, ASFALTOBETON
- OPRAVA KCE Š. 0,25M, ASFALTOBETON
- PŘEPLÁTOVÁNÍ V NÁPOJENÍ Š. 0,35M
- OPRAVA KCE - ŽULOVÁ DLAŽBA
- OPRAVY POVRCHU - ASFALTOBETON
- OPRAVA S OSRAHĚNĚM KOČENÍ - ASFALTOBETON
- ŽUL. LINKA DO BETONU
- ŽUL. KOSTKA VELKÁ 15/17 1/2 (PÓLENÁ), NA STOJATO, ZAPUŠTĚNÁ DO BETONU
- DŘEŇAZ DŇHO, OBSTY, GEOTEXILIE
- DŘEVĚNÉ ZÁBRADLÍ TYPOVÉ
- ROVNANÁ OPĚRNÁ STĚNA, BALVANY 50-100KG

Č.j.:KPRH-78387-2/ČJ-2024-050506  
Č.j.:KPRH-78387-3/ČJ-2024-050506

por. Bc. David Kult  
komisař  
ÚZEMNÍ ODBOR NÁCHOD  
Dopravní inspektorát  
Přihovské náměstí 1176  
547 45 Náchod



ZODP. PROJEKTANT: ING. K. ŠESTÁČKOVÁ HAUCKOVÁ		<b>Hauckovi, s.r.o.</b> 592 03 Česká Slatina, Žitč 73 telefon: +420 491 453 053 hauck@hauck.cz • www.hauck-slatina.cz IČO: 287 79 533 • DIČ: CZ28779533	
VYPRACOVAL: ING. K. ŠESTÁČKOVÁ HAUCKOVÁ		STUPĚN 03/2024	
INVESTOR: OBEC ČESKÁ ČERMNÁ, 54921 ČESKÁ ČERMNÁ 128		DATUM 2x/24	
MÍSTO: k.ú. ČESKÁ ČERMNÁ, p.p.č. 1041/1		FORMÁT 1:1:000	
Měřítko: Údržbové práce na místní komunikaci p.č. 1041/1 v k.ú. Česká Čermná		MĚŘITKO 1:1:000	
C. PRŮBĚH		C. VÝKRESU	
VÝKRES: ZÁKRES DO KN		2	

