


AKCE: „Chodník u Sekyrkárny, Červený Kostelec“ (podél silnic II/567 a III/567 2)	 <b>DOPRAVNÍ ZNAČENÍ NÁCHOD</b>	
INVESTOR:	DATUM:	<b>08/2024</b>
OBSAH: <b>NÁVRH DIO STAVBY</b>	STUPEŇ:	
ZHOTOVITEL: <b>REPARE TRUTNOV s.r.o.</b>		




**18.9.2024 - 5.10.2024**


Č.j.:KPRH-85481-2/ČJ-2024-050506  
 Č.j.:KPRH-85482-2/ČJ-2024-050506

por. Bc. David Kult  
 komisař  
 ÚZEMNÍ ODBOR NÁCHOD  
 Dopravní inspektorát  
 Pihovské náměstí 1176  
 547 45 Náchod

*por. Bc. David Kult*

AKCE: „Chodník u Sekyrkárny, Červený Kostelec“ (podél silnic II/567 a III/567 2)	 <b>DOPRAVNÍ ZNAČENÍ NÁCHOD</b>	
INVESTOR:	DATUM:	<b>08/2024</b>
OBSAH: <b>NÁVRH DIO STAVBY</b>	STUPEŇ:	
ZHOTOVITEL: <b>REPARE TRUTNOV s.r.o.</b>		

**7.10.2024 - 31.10.2024**

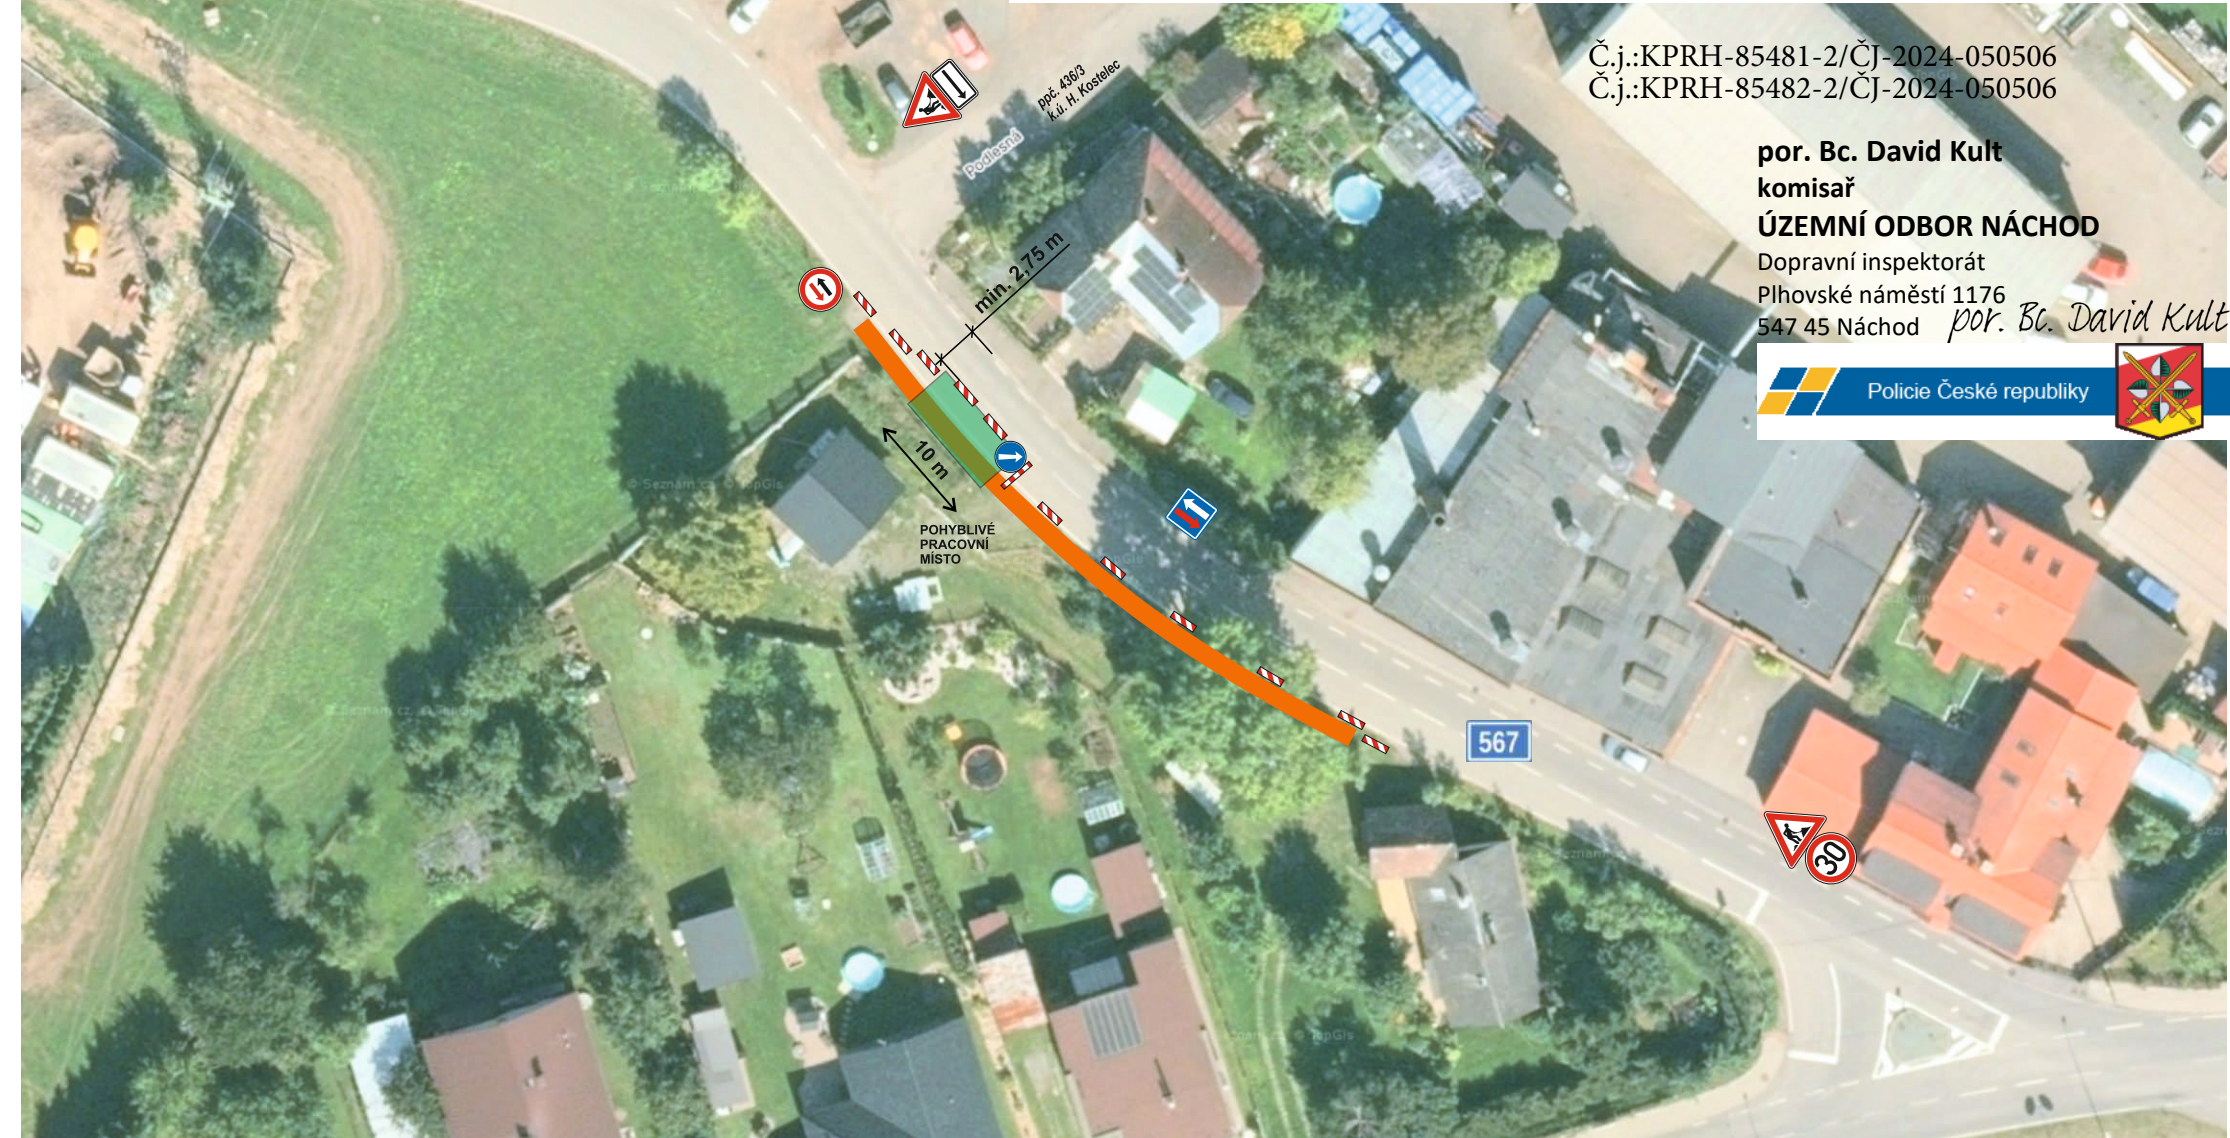

Č.j.:KPRH-85481-2/ČJ-2024-050506  
Č.j.:KPRH-85482-2/ČJ-2024-050506

**por. Bc. David Kult**  
**komisař**  
**ÚZEMNÍ ODBOR NÁCHOD**

Dopravní inspektorát  
Plhovské náměstí 1176  
547 45 Náchod *por. Bc. David Kult*

