
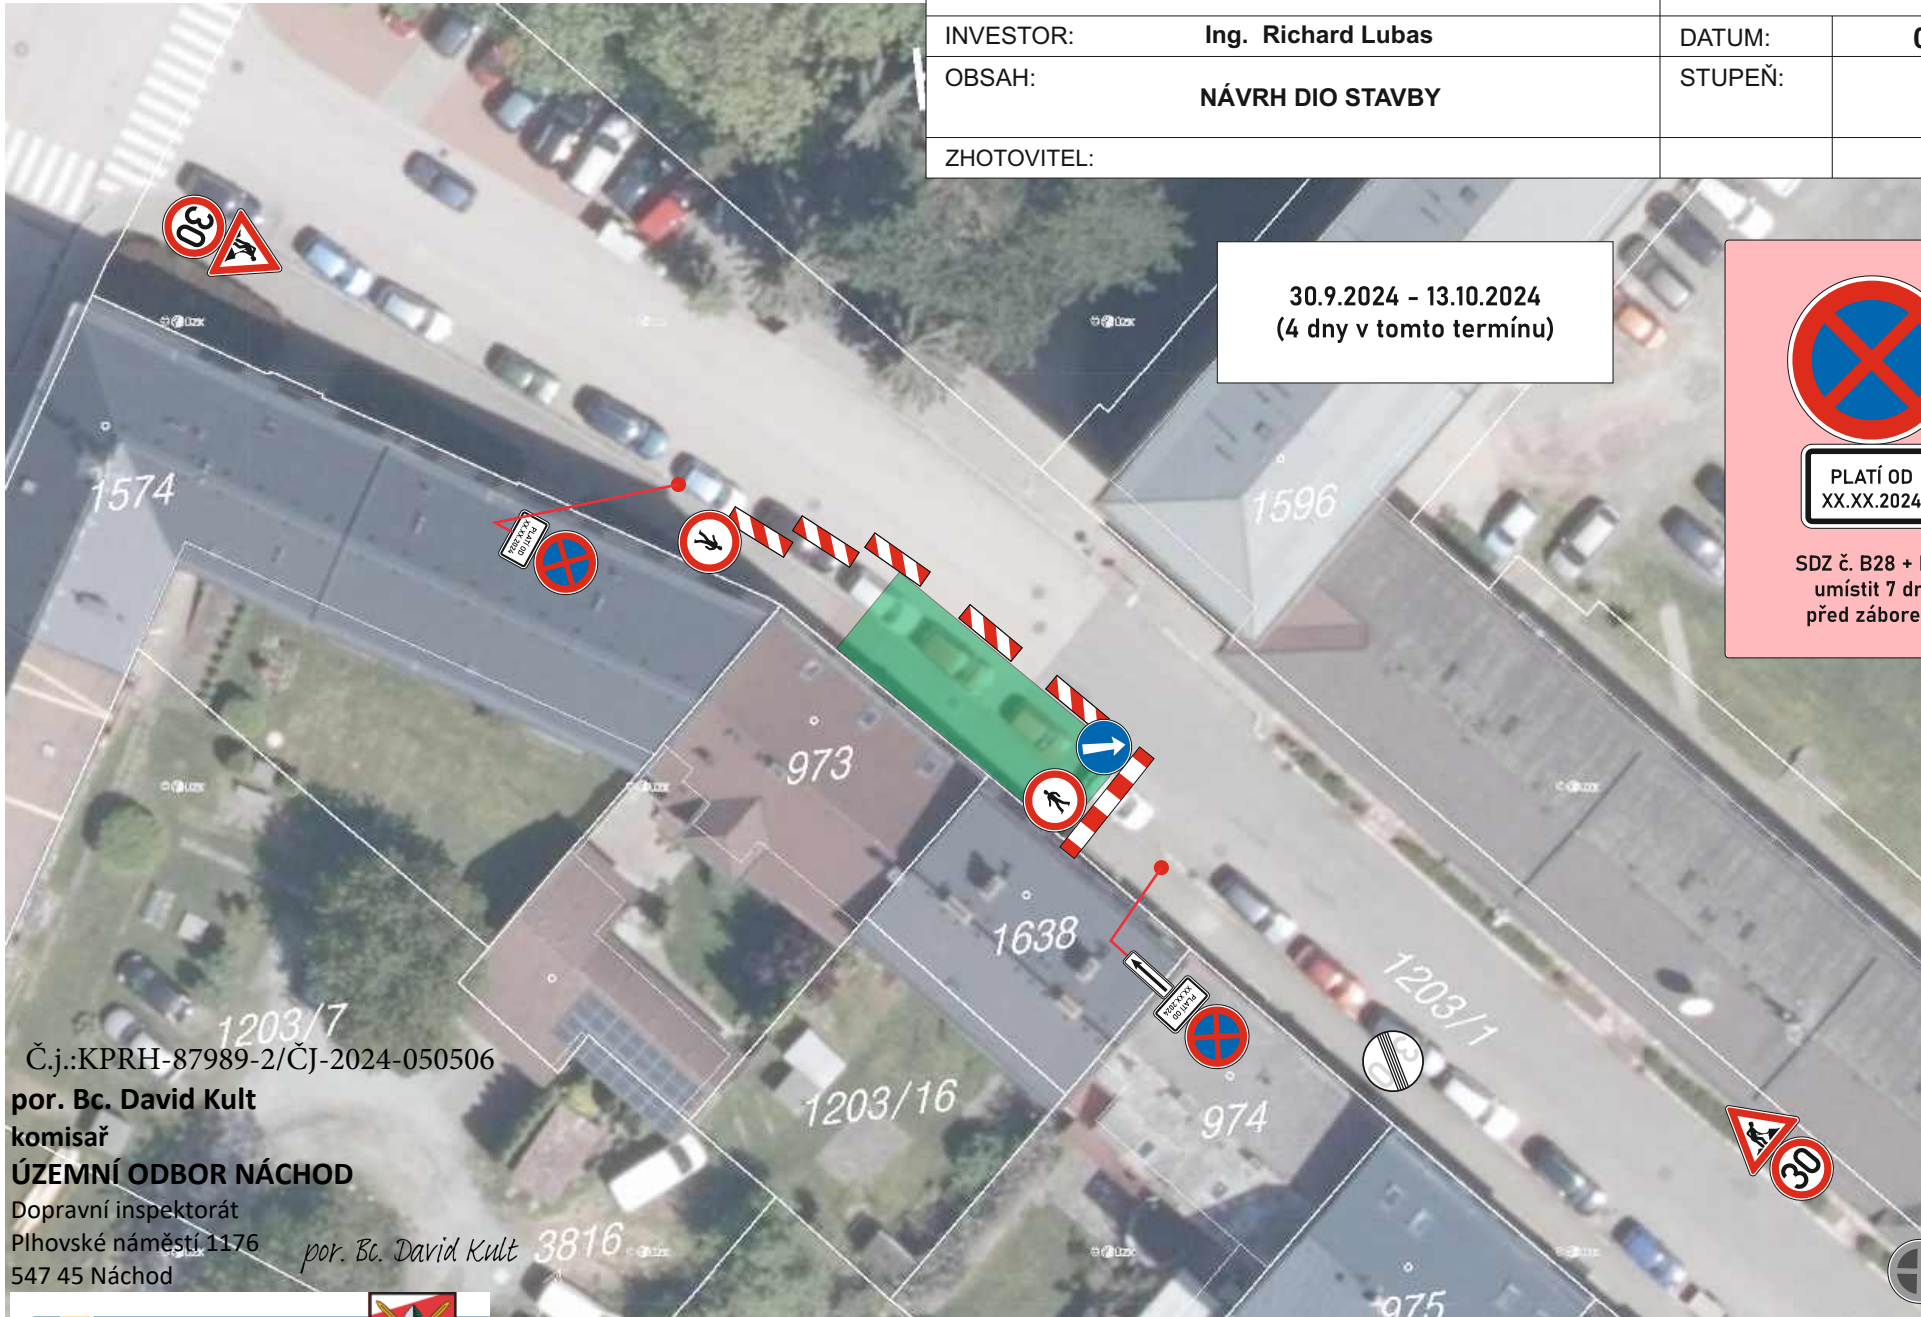


AKCE:	Na Hamrech čp. 808, Náchod, výstavba přípojky plynu	 DOPRAVNÍ ZNAČENÍ NÁCHOD	
INVESTOR:	Ing. Richard Lubas	DATUM:	09/2024
OBSAH:	NÁVRH DIO STAVBY	STUPĚŇ:	
ZHOTOVITEL:			



30.9.2024 - 13.10.2024
(4 dny v tomto termínu)



PLATÍ OD
XX.XX.2024

SDZ č. B28 + E13
umístit 7 dní
před zábořem

Č.j.:KPRH-87989-2/ČJ-2024-050506
por. Bc. David Kult
komisař
ÚZEMNÍ ODBOR NÁCHOD
Dopravní inspektorát
Plhovské náměstí 1176
547 45 Náchod

por. Bc. David Kult