

# III/285 26 ROKOLE - NOVÝ HRÁDEK - NEÚJNOSNÁ KRAJNICE

- úplná uzavírka silnice III/285 26 směr Rokole - Nový Hrádek
- termín realizace: 30.09. - 13.10. 2024
- délka uzavřeného úseku 650 m



**ÚZEMNÍ ODBOR NÁCHOD**  
Dopravní inspektorát 26  
Přihovské náměstí 1176  
547 45 Náchod Jeleníov



por. Bc. David Kuit


por. Bc. David Kuit  
komisař

Č. j.: KPRH-87319-2/ČJ-2024-050506  
Č. j.: KPRH-87319-3/ČJ-2024-050506

Zhotovitel: EUROVIA CZ a.s. závod Čechy Východ
Datum zpracování: 08/2024
Termín realizace: 30.09. - 13.10. 2024
Zpracoval: Ing. Tomáš Bydžovský

# III/285 26 ROKOLE - NOVÝ HRÁDEK - NEÚNOSNÁ KRAJNICE

## DETAIL 1

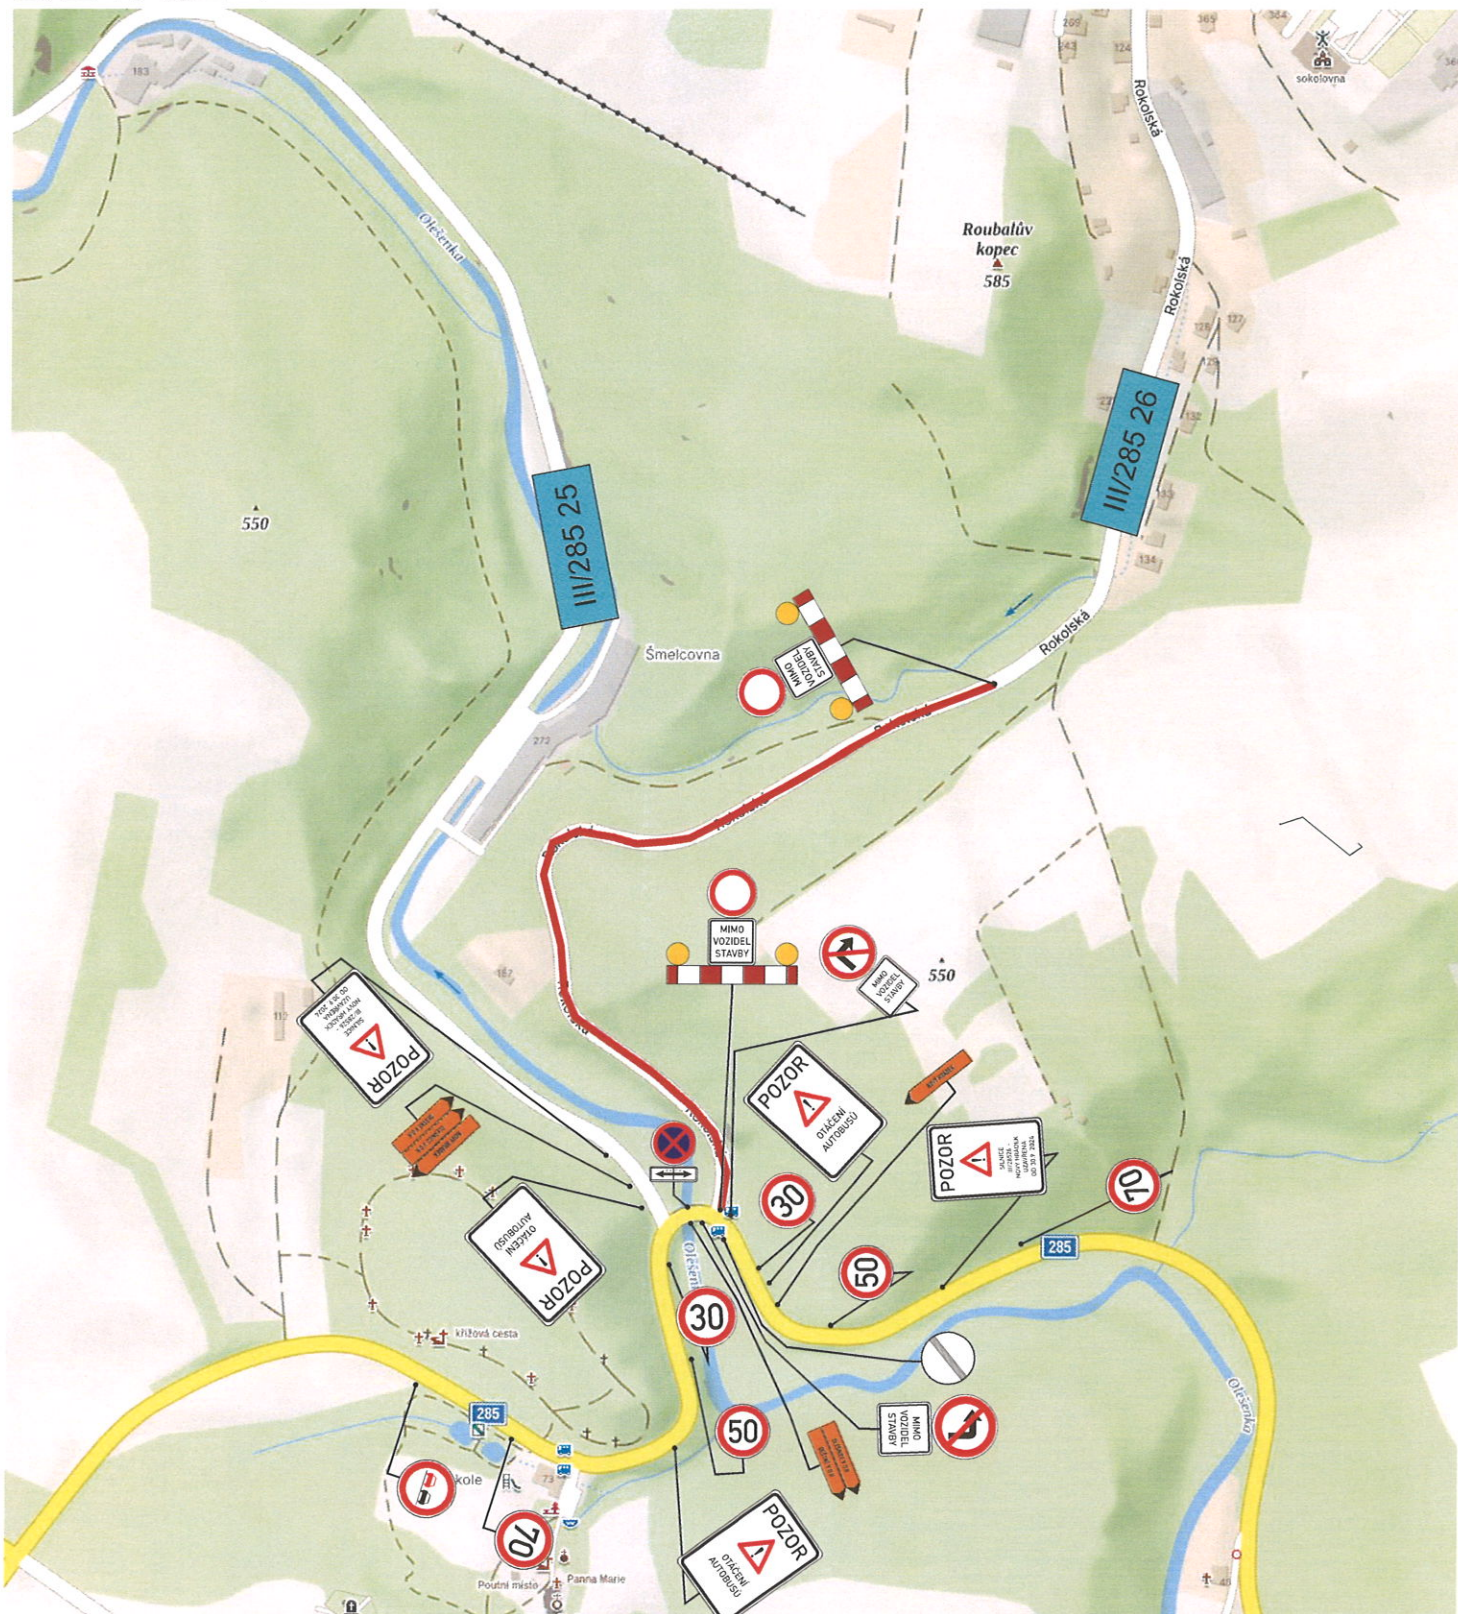

por. Bc. David Kult  
komisář  
ÚZEMNÍ ODBOR NÁCHOD  
Dopravní inspektorát  
Pílnovské náměstí 1176  
547 45 Náchod

por. Bc. David Kult

Č.j.:KPRH-87319-2/ČJ-2024-050506

Č.j.:KPRH-87319-3/ČJ-2024-050506



Zhotovitel: EUROVIA CZ a.s. závod Čechy Východ
Datum zpracování: 08/2024
Termín realizace: 30.09. - 13.10. 2024
Zpracoval: Ing. Tomáš Bydžovský