


Situace DIO - přechodná úprava provozu

2.

Červený Kostelec, sil. III/567 1

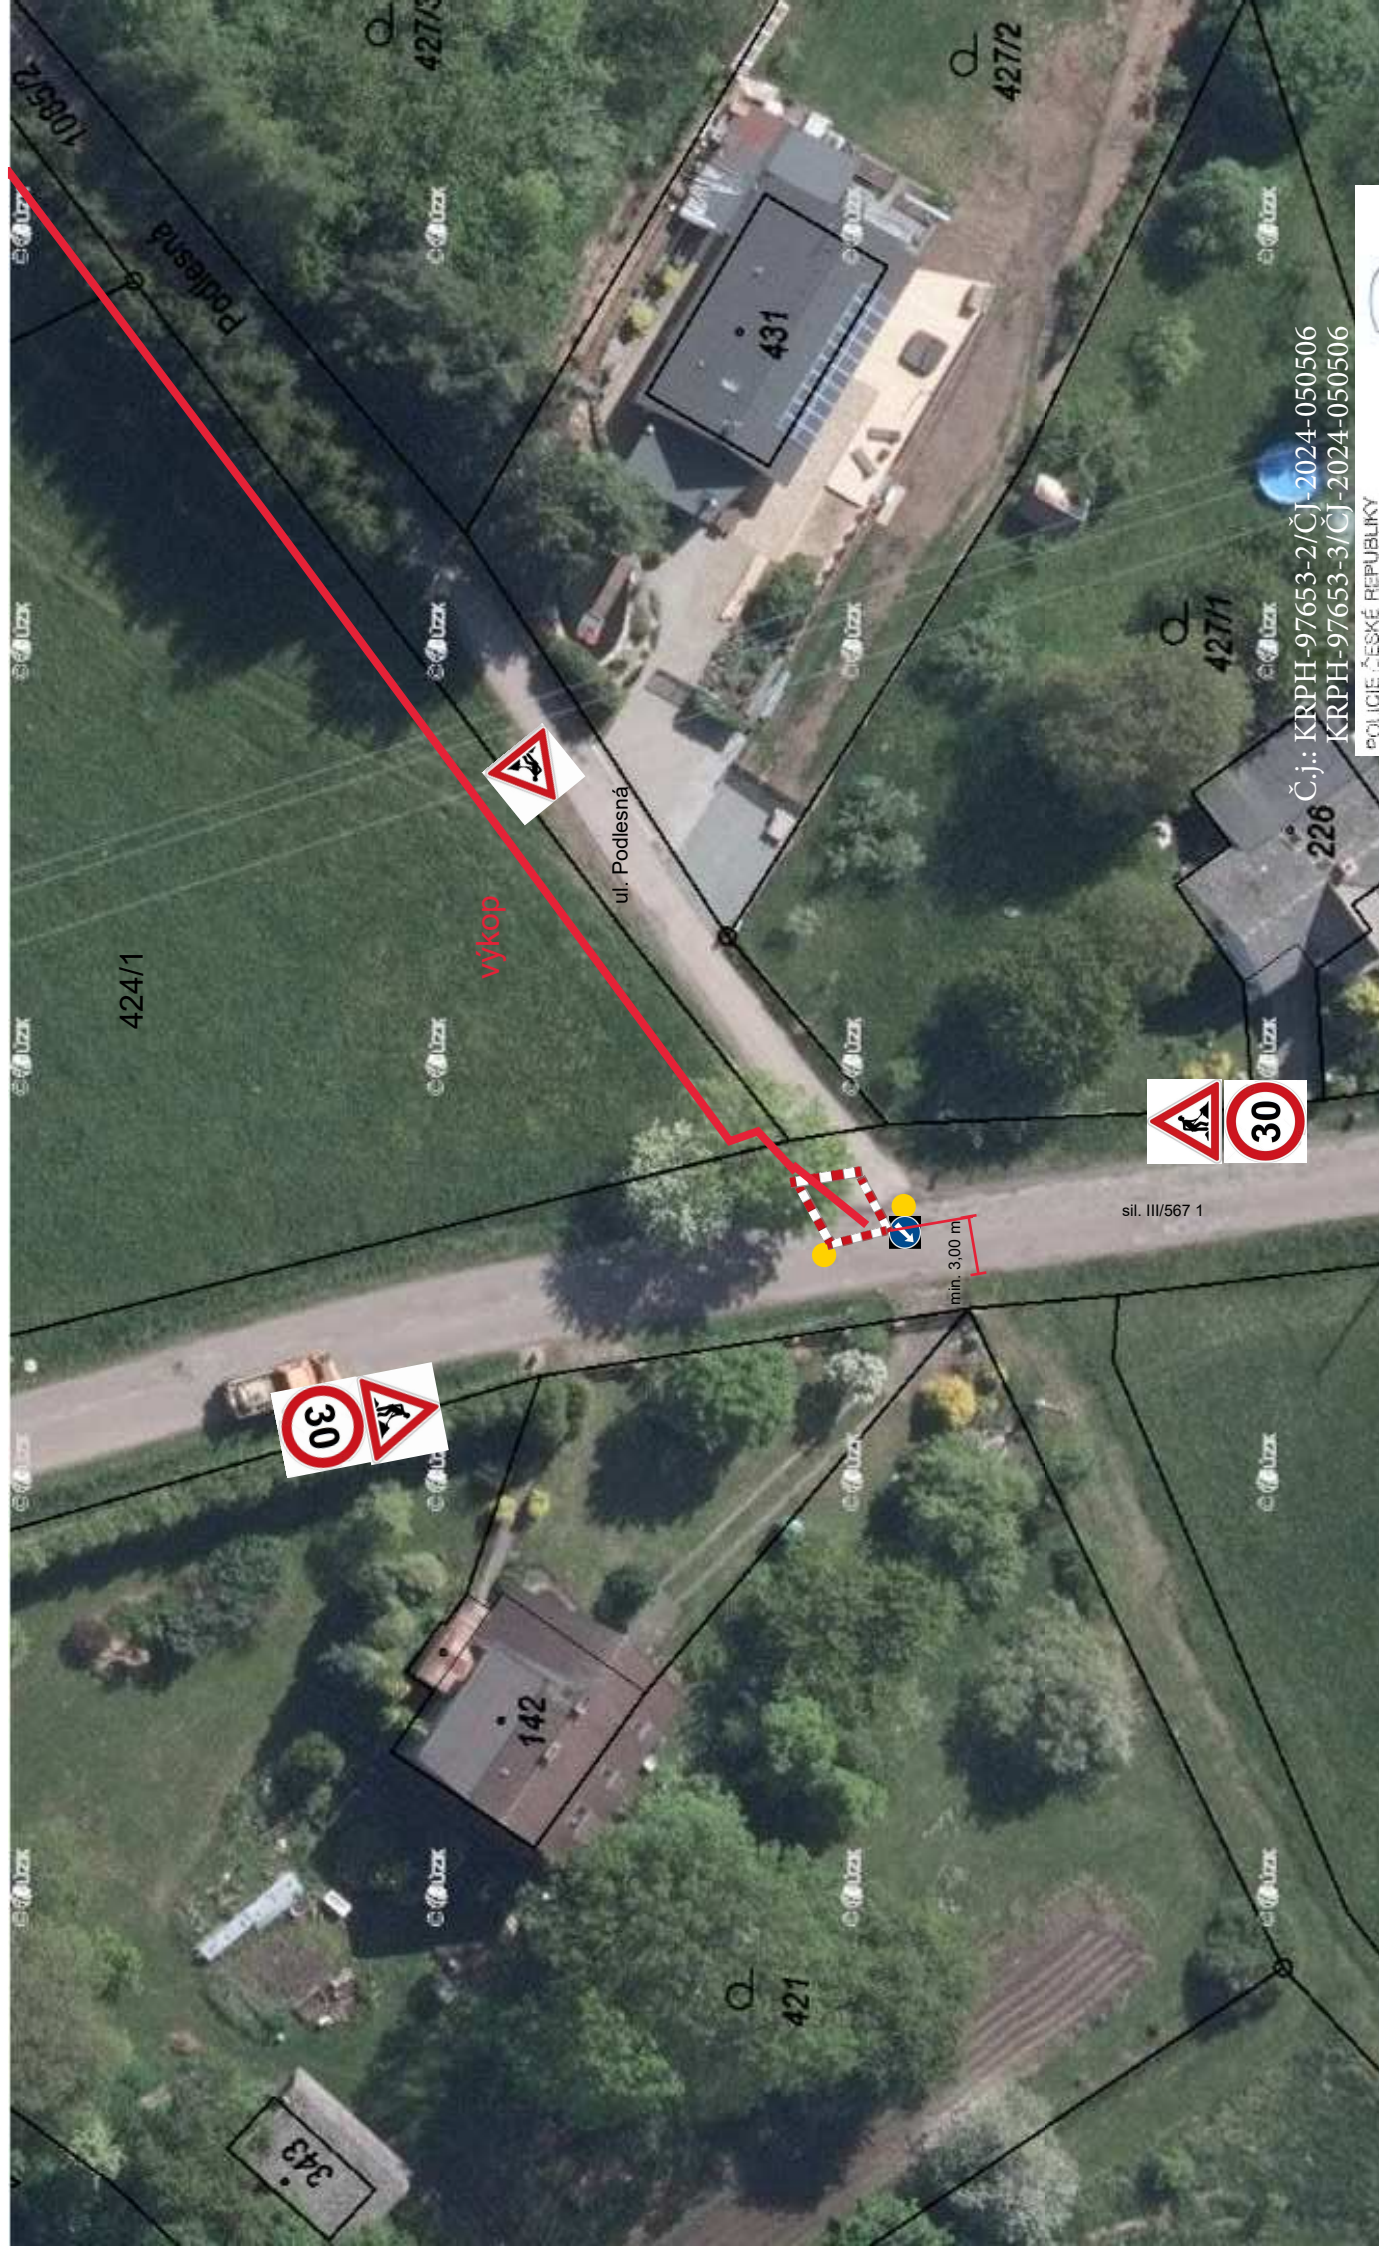


Č.j.: KRPH-97653-2/ČJ-2024-050506
KRPH-97653-3/ČJ-2024-050506

POLICIE ČESKÉ REPUBLIKY
KRAJSKÉ ŘEDITELSTVÍ POLICIE
KRAJLOVĚHRADECKÉHO KRAJE
ÚZEMNÍ ODBOR
DOPRAVNÍ INSPEKTORÁT
547 45 NÁCHOD

Jaroslav Zdánský
Jaroslav ZDÁNSKÝ
28-0061

Termín: 14. 10. 2024 - 14. 11. 2024 (cca 3 dny -> bude upřesněno)

 - světlo S1