

Č.j.:KPRH-99747-2/ČJ-2024-050506  
 Č.j.KPRH-99749-2/ČJ-2024-050506

por. Bc. David Kult  
 komisař  
**ÚZEMNÍ ODBOR NÁCHOD**  
 Děpravní inspektorát  
 Pihovské náměstí 1176  
 547 45 Náchod

Dopravní značení č. B28 + DT č. E13 zde bude umístěno od 26. 10. 2024.



# ETAPA 1A

1.11.2024 - 24.11.2024

AKCE: **Česká Skalice - obnova živičného krytu v ul. Nerudova**

INVESTOR: **Město Česká Skalice**


OBSAH: **NÁVRH DIO STAVBY**

ZHOTOVITEL: **PORR a.s., Praha**

**DOPRAVNÍ ZNAČENÍ NÁCHOD**

DATUM: **10/2024**

STUPEŇ:

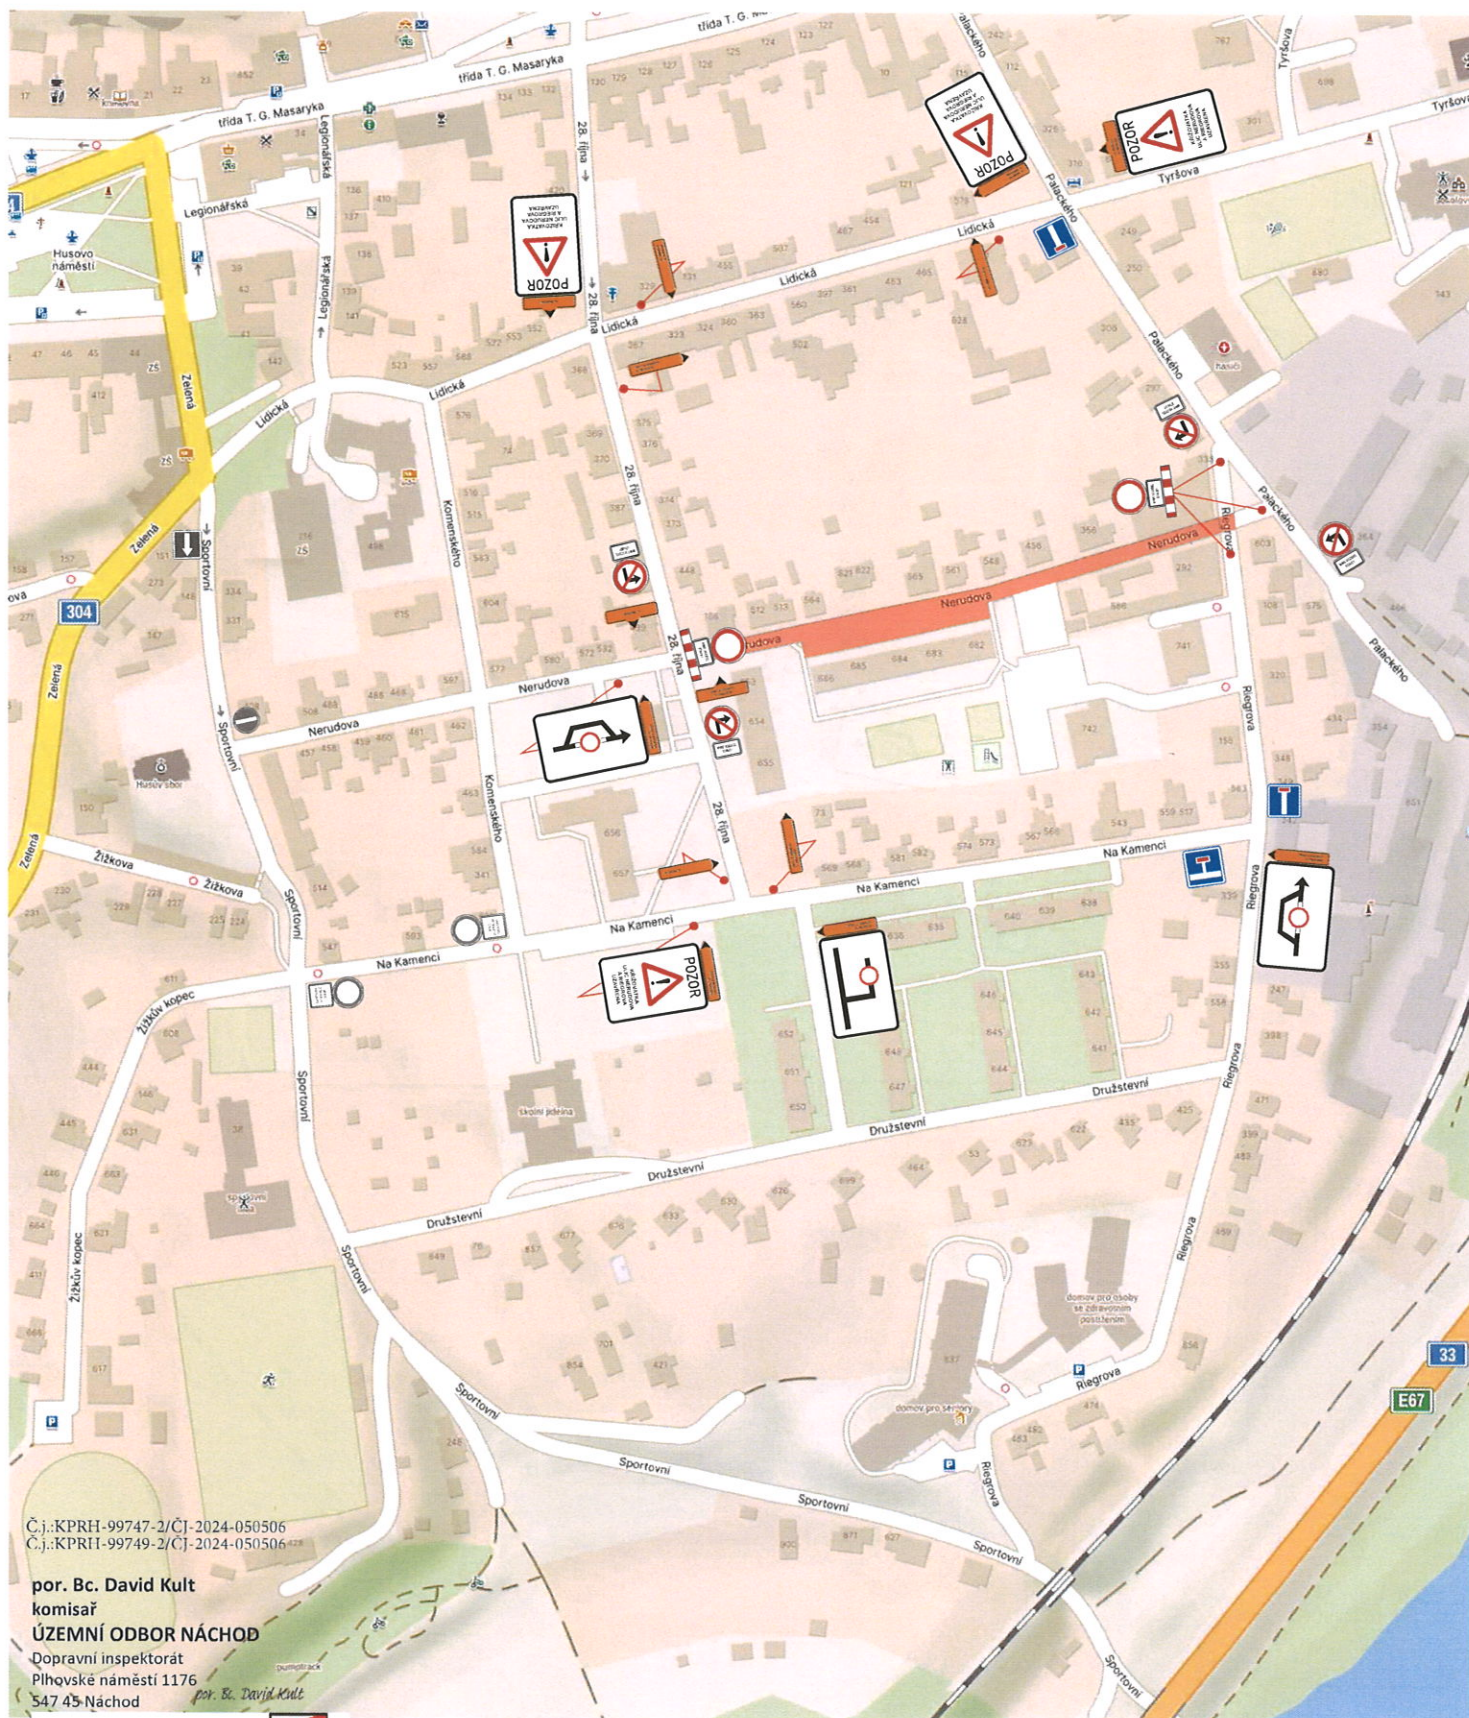Č.j.:KPRH-99747-2/ČJ-2024-050506  
 Č.j.:KPRH-99749-2/ČJ-2024-050506

por. Bc. David Kult  
 komisař  
**ÚZEMNÍ ODBOR NÁCHOD**  
 Dopravní inspektorát  
 Pihovské náměstí 1176  
 547 45 Náchod



## ETAPA 1B

Zásah do křižovatky ulic  
 Nerudova a Riegrova,  
 výkopové práce z důvodu  
 opravy vodovodu, cca 1 týden  
 v termínu 1.11.2024 - 24.11.2024

AKCE:	Česká Skalice - obnova živičného krytu v ul. Nerudova			
INVESTOR:	Město Česká Skalice	DATUM:		10/2024
OBSAH:	NÁVRH DIO STAVBY		STUPEŇ:	
ZHOTOVITEL:	PORR a.s., Praha			



Č.j.:KPRH-99747-2/ČJ-2024-050506  
 Č.j.:KPRH-99749-2/ČJ-2024-050506

por. Bc. David Kult  
 komisař  
 ÚZEMNÍ ODBOR NÁCHOD  
 Dopravní inspektorát  
 Plhovské náměstí 1176  
 547 45 Náchod

por. Bc. David Kult




## ETAPA 2

25.11.2024 - 15.12.2024

Dopravní značení č. B28 + DT č. F13 zde bude umístěno od 18. 11. 2024.

AKCE:	<b>Česká Skalice - obnova živičného krytu v ul. Nerudova</b>		
INVESTOR:	Město Česká Skalice		
OBSAH:	NÁVRH DIO STAVBY	DATUM:	10/2024
ZHOTOVITEL:	PORR a.s., Praha	STUPEŇ:	

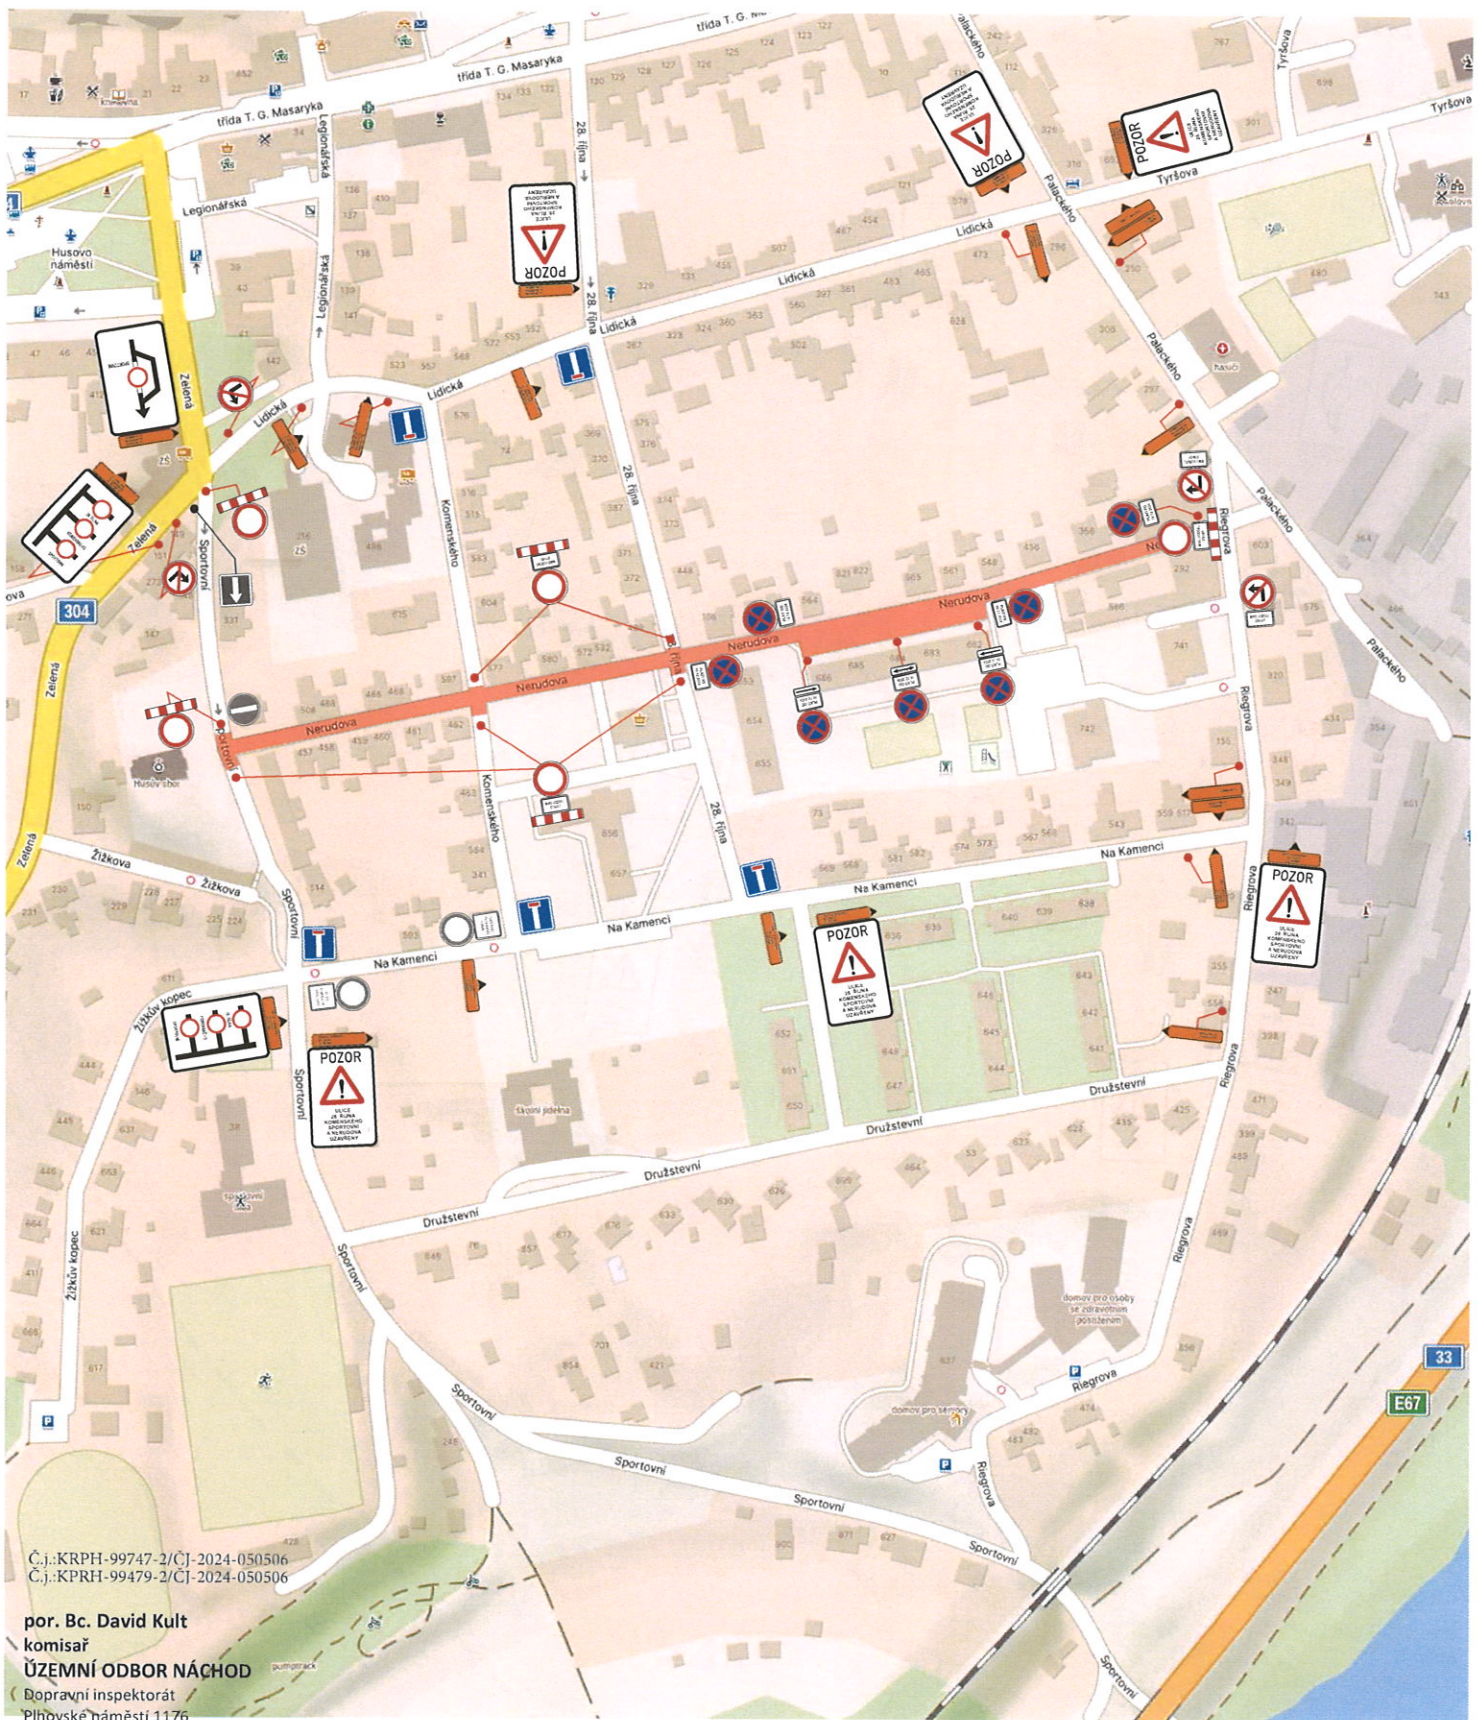

Č.j.:KPRH-99747-2/ČJ-2024-050506  
 Č.j.:KPRH-99479-2/ČJ-2024-050506

por. Bc. David Kult  
 komisař  
 ÚZEMNÍ ODBOR NÁCHOD  
 Doprní inspektorát  
 Pihovské náměstí 1176  
 547 45 Náchod

por. Bc. David Kult




## ETAPA 3A

Pokládka asfaltových  
 vrstev, předpoklad  
 16.12.2024 - 20.12.2024

Dopravní značení č. B28 + DT č. E13 zde bude umístěno od 09. 12. 2024.

AKCE:	Česká Skalice - obnova živičného krytu v ul. Nerudova		
INVESTOR:	Město Česká Skalice	DATUM:	10/2024
OBSAH:	NÁVRH DIO STAVBY	STUPEŇ:	
ZHOTOVITEL:	PORR a.s., Praha		

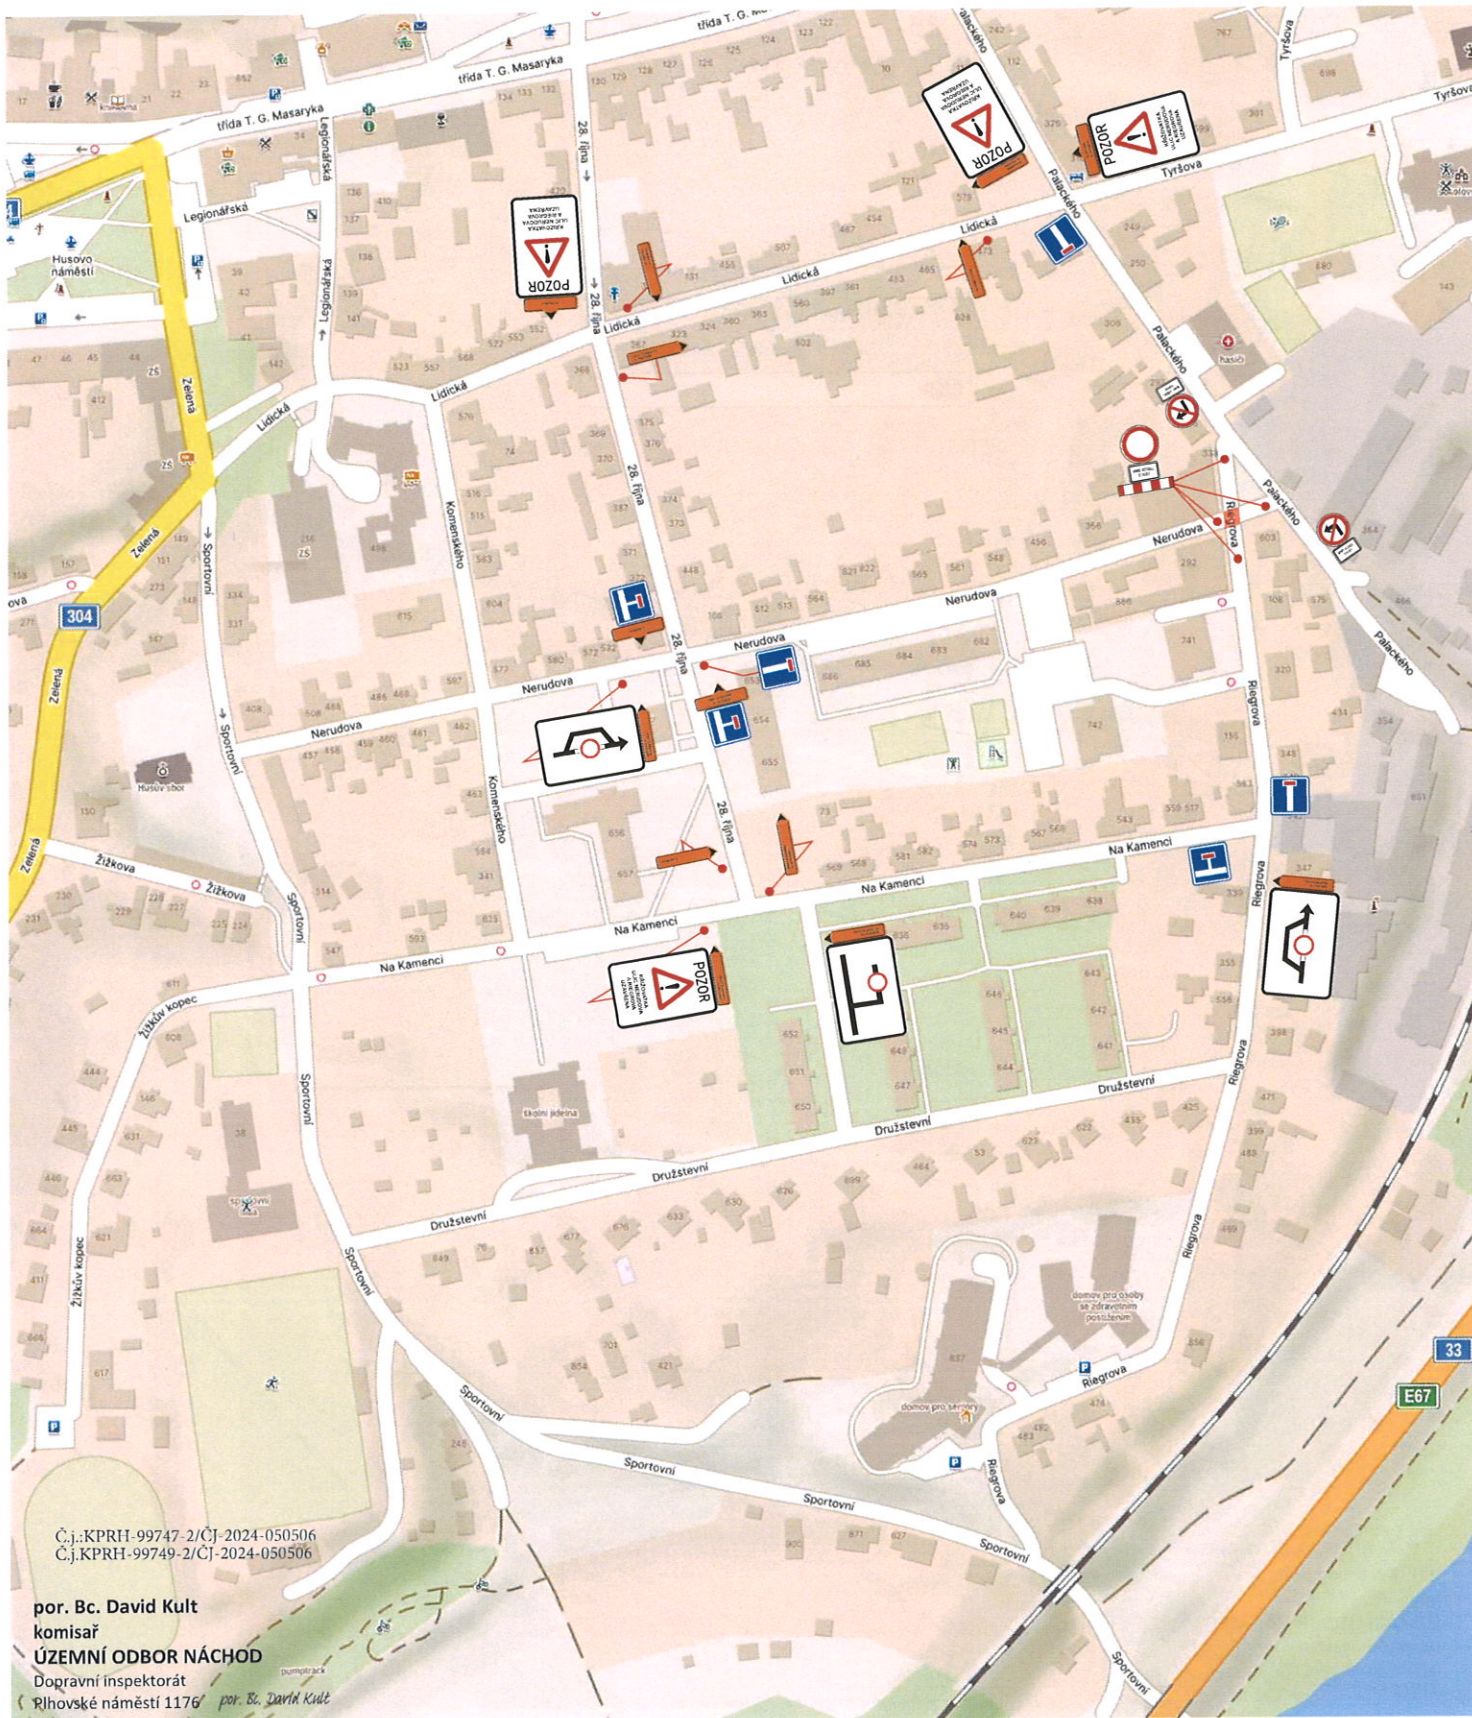

Č.j.:KPRH-99747-2/ČJ-2024-050506  
 Č.j.KPRH-99749-2/ČJ-2024-050506

por. Bc. David Kult  
 komisař

ÚZEMNÍ ODBOR NÁCHOD

Dopravní inspektorát

Rlhovské náměstí 1176/6 por. Bc. David Kult  
 547 45 Náchod



## ETAPA 3B

Pokládka asfaltových  
 vrstev, předpoklad  
 16.12.2024 - 20.12.2024

AKCE: **Česká Skalice - obnova živičného  
 krytu v ul. Nerudova**

 **DOPRAVNÍ ZNAČENÍ  
 NÁCHOD**

INVESTOR: **Město Česká Skalice**

DATUM: **10/2024**

OBSAH: **NÁVRH DIO STAVBY**

STUPEŇ:

ZHOTOVITEL: **PORR a.s., Praha**



## ETAPA 4

Zřizování pracovního  
 místa pro dokončovací  
 práce

21.12.2024 - 8.2.2025

AKCE:	Česká Skalice - obnova živičného krytu v ul. Nerudova		
INVESTOR:	Město Česká Skalice	DATUM:	
OBSAH:	NÁVRH DIO STAVBY	STUPEŇ:	
ZHOTOVITEL:	PORR a.s., Praha		