


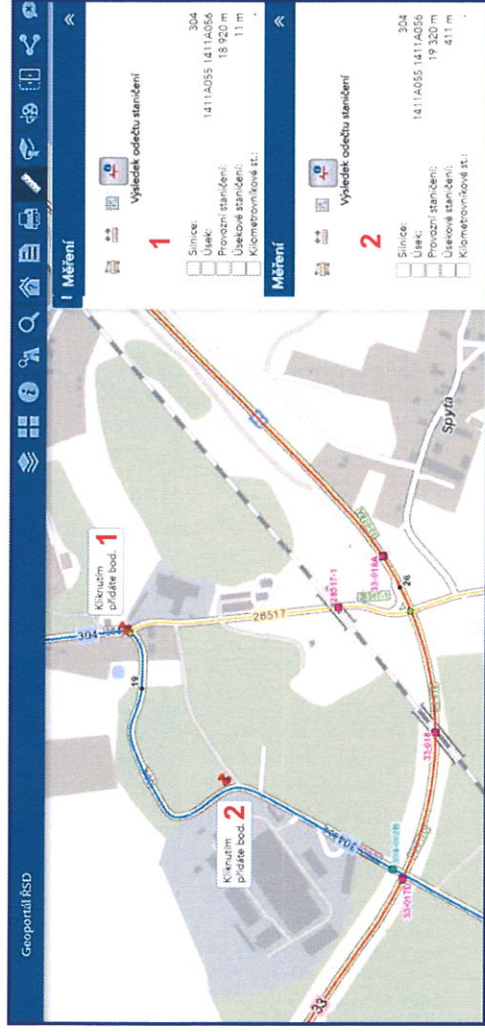

ÚPLNÁ UZAVÍRKA silnice č. II/304, ul. Zelená, Česká Skalice
 v km provozního staničení cca 18,920 - 19,320



por. Bc. David Kult
 komisař

ÚZEMNÍ ODBOR NÁCHOD

Dopravní inspektorát
 Plhovské náměstí 1176
 547 45 Náchod


por. Bc. David Kult



Č.j.:KPRH-102413-2/ČJ-2024-050506

| | | |
|-------------|---|----------------|
| AKCE: | DOPRAVNÍ ZNAČENÍ NÁCHOD | |
| | Oprava nestabilního silničního tělesa silnice č. II/304, ul. Zelená, Česká Skalice | |
| INVESTOR: | MDS solution s.r.o. | DATUM: 10/2024 |
| OBSAH: | NÁVRH DIO | STUPEŇ: |
| ZHOTOVITEL: | | |

DETAIL

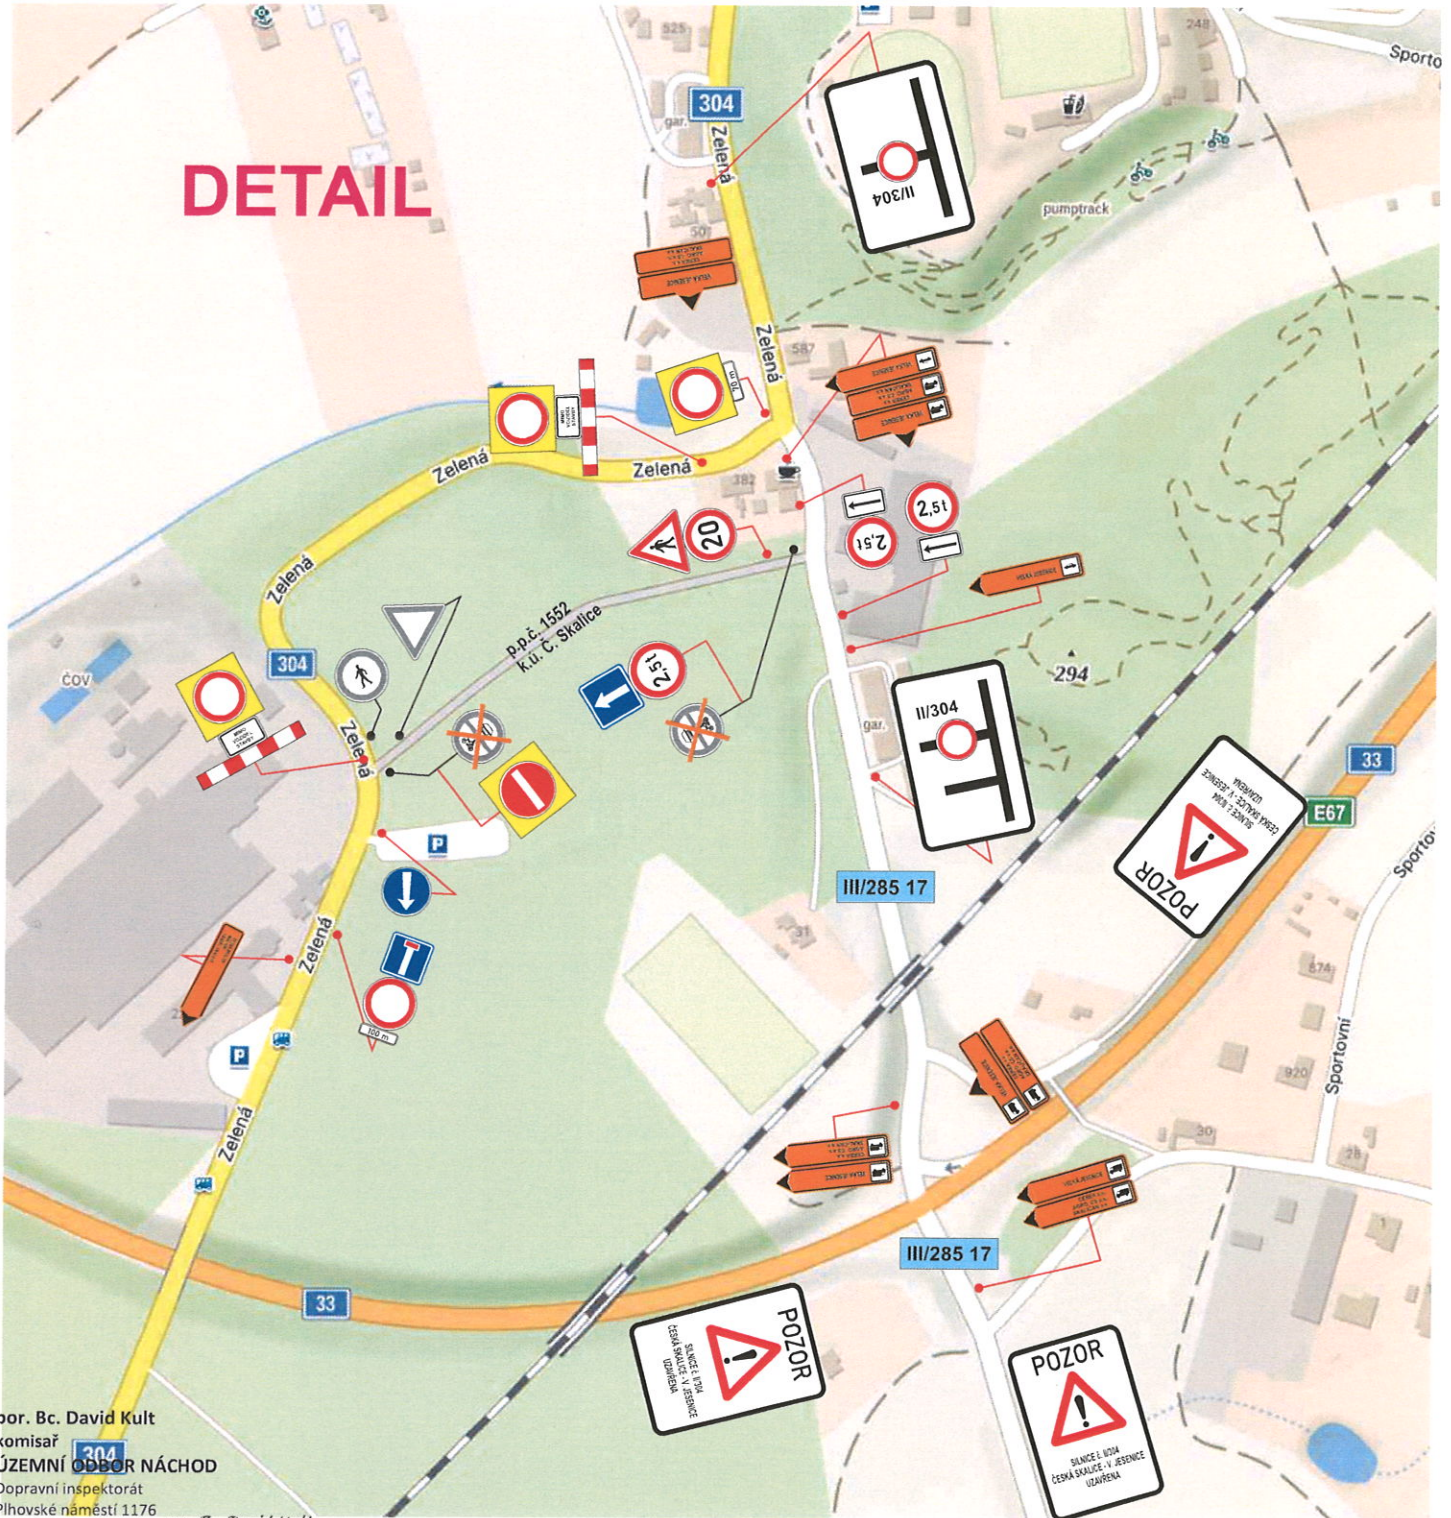


por. Bc. David Kult
komisař
ÚZEMNÍ ODBOR NÁCHOD
Dopravní inspektorát
Pihovské náměstí 1176
547 45 Náchod


por. Bc. David Kult

Č.j.:KPRH-102413-2/ČJ-2024-050506



| | | | |
|-------------|---|---|---------|
| AKCE: | Oprava nestabilního silničního tělesa silnice č. II/304, ul. Zelená, Česká Skalice |  DOPRAVNÍ ZNAČENÍ NÁCHOD | |
| INVESTOR: | MDS solution s.r.o. | DATUM: | 10/2024 |
| OBSAH: | NÁVRH DIO | STUPEŇ: | |
| ZHOTOVITEL: | | | |

| | | |
|-------------|--|----------------------------|
| AKCE: | Oprava nestabilního silničního tělesa silnice č. III/304, ul. Zelená, Česká Skalice | |
| INVESTOR: | MDS solution s.r.o. | DOPRAVNÍ ZNAČENÍ NÁCHOD |
| OBSAH: | NÁVRH DIO | DATUM: 10/2024 |
| ZHOTOVITEL: | | STUPEŇ: |

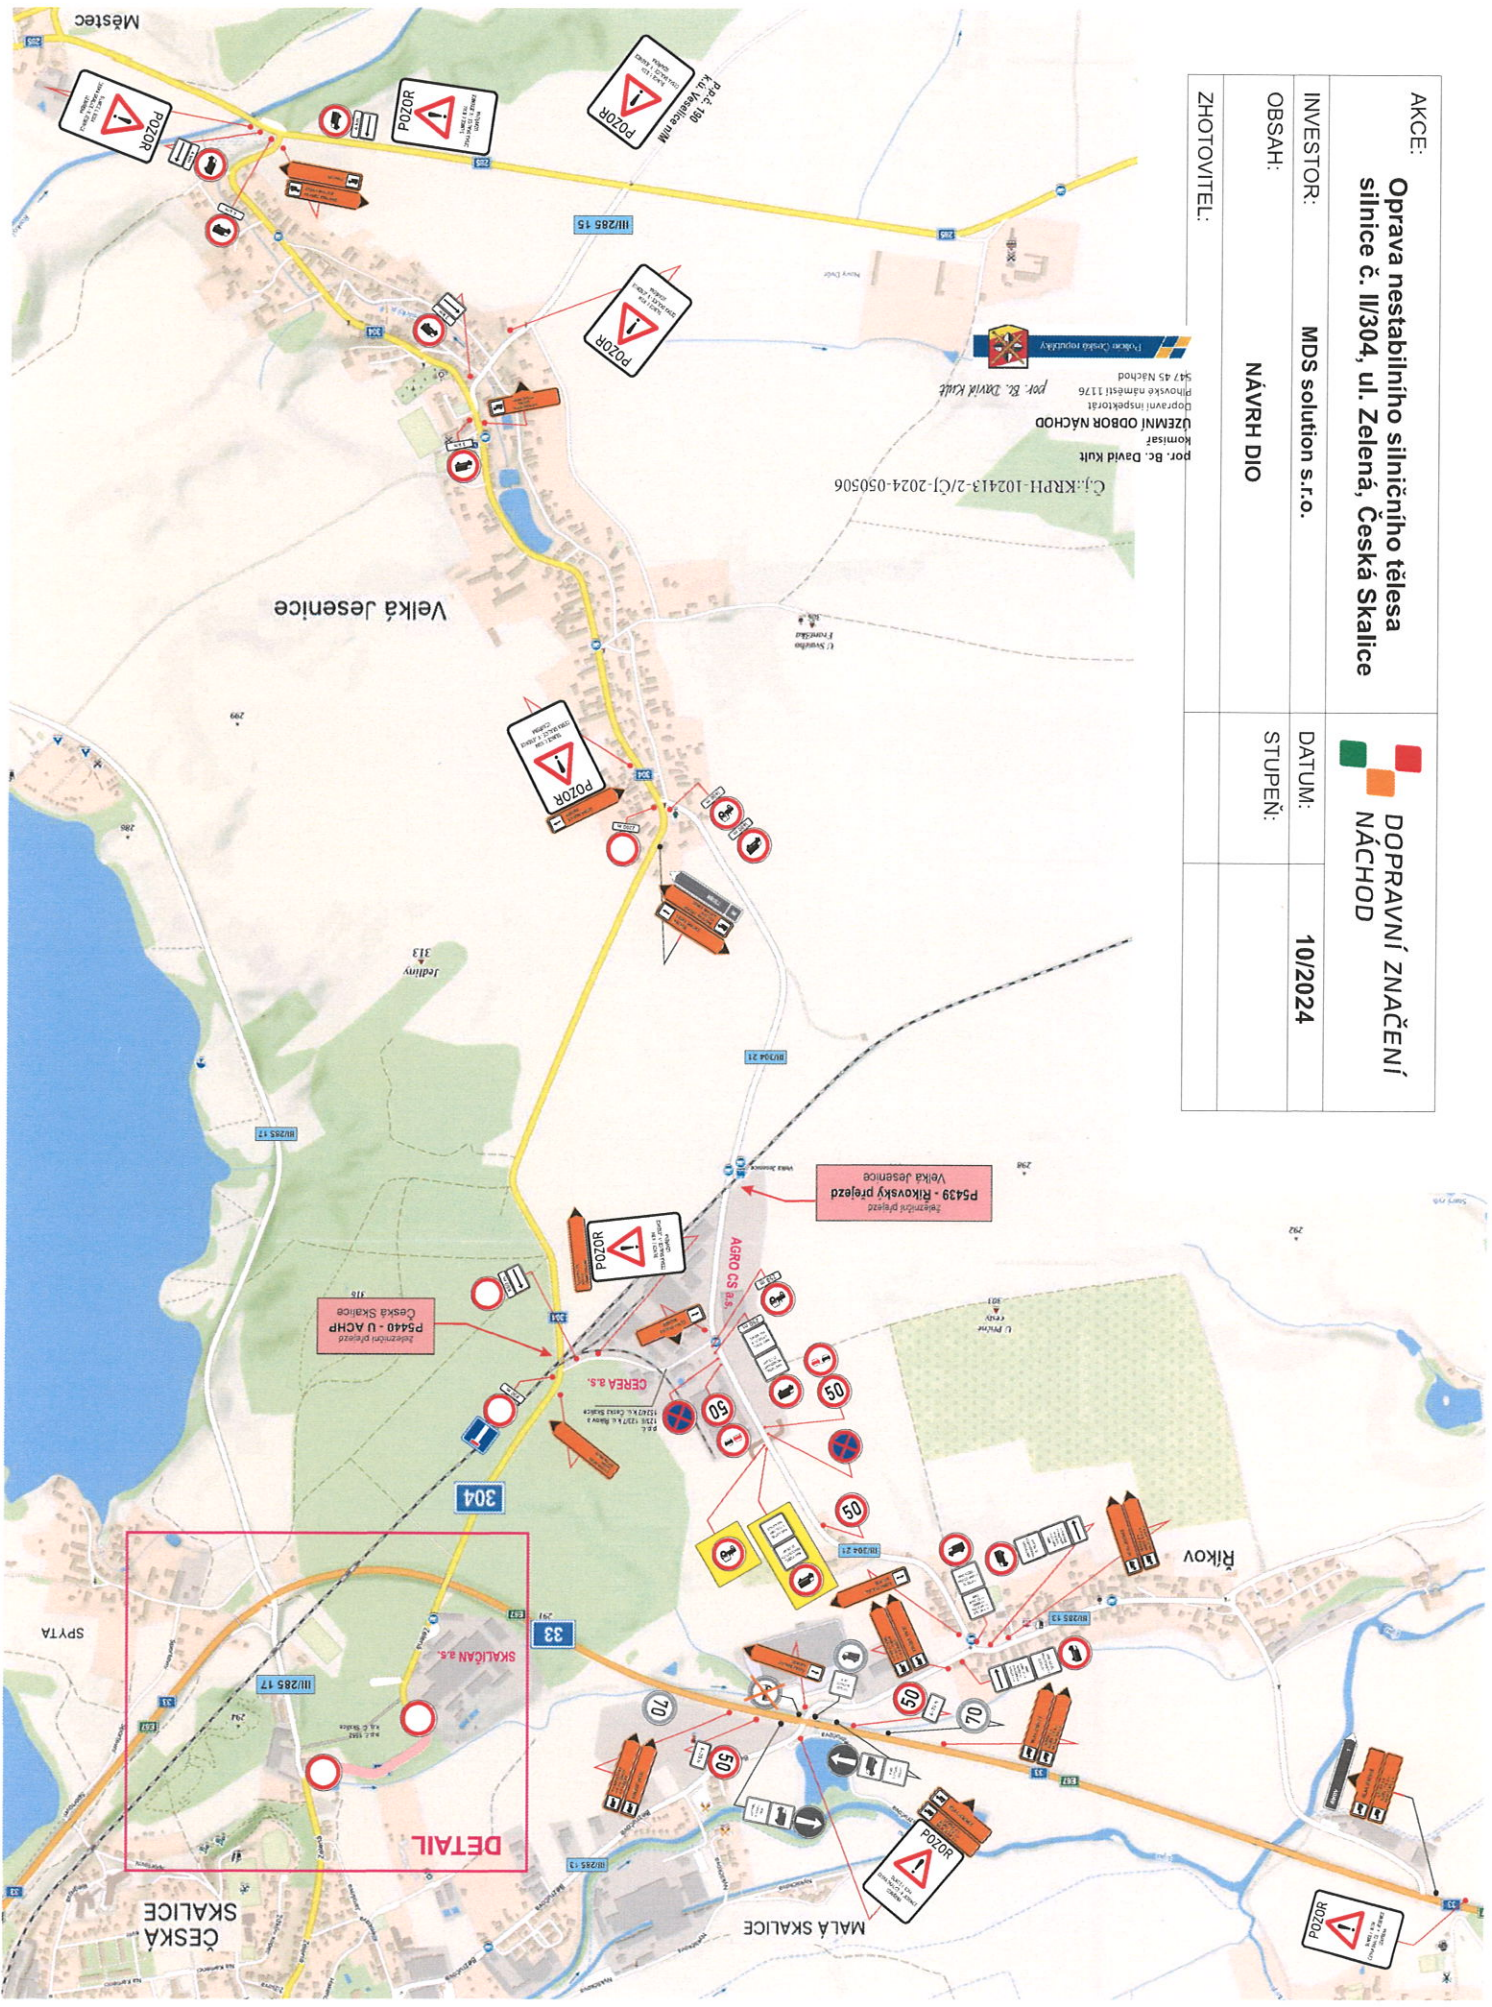

Ing. Bc. David Kuit
 Komisař
 ÚZEMNÍ ODBOR NÁCHOD
 Doprvní inspektorát
 Příhovské náměstí 1176
 567 45 Náchod
 [Logo Územní odbor Náchod]

Č.j.:RRPH-102413-2/CJ-2024-050506