

AKCE:	Rekonstrukce RD č.p. 707, ul. Podzámčí, Náchod		 DOPRAVNÍ ZNAČENÍ NÁCHOD
INVESTOR:	DATUM:	06/2025	
OBSAH:	STUPEŇ:	NÁVRH DIO STAVBY	
ZHOTOVITEL:	Vše pro stavby, s.r.o.		por. Bc. David Kult



komisař
ÚZEMNÍ ODBOR NÁCHOD

Dopravní inspektorát
Plhovské náměstí 1176
547 45 Náchod




SITUACE 1 (20.6.2025 - 20.7.2025)

SDZ č. B28 + příslušné dodatkové tabulky zde budou
umístěny min.od 13. 06. 2025.

Č.j.:KRP-55419-2/ČJ-2025-050506

Č.j.:KRP-55421-2/ČJ-2025-050506

por. Bc. David Kult

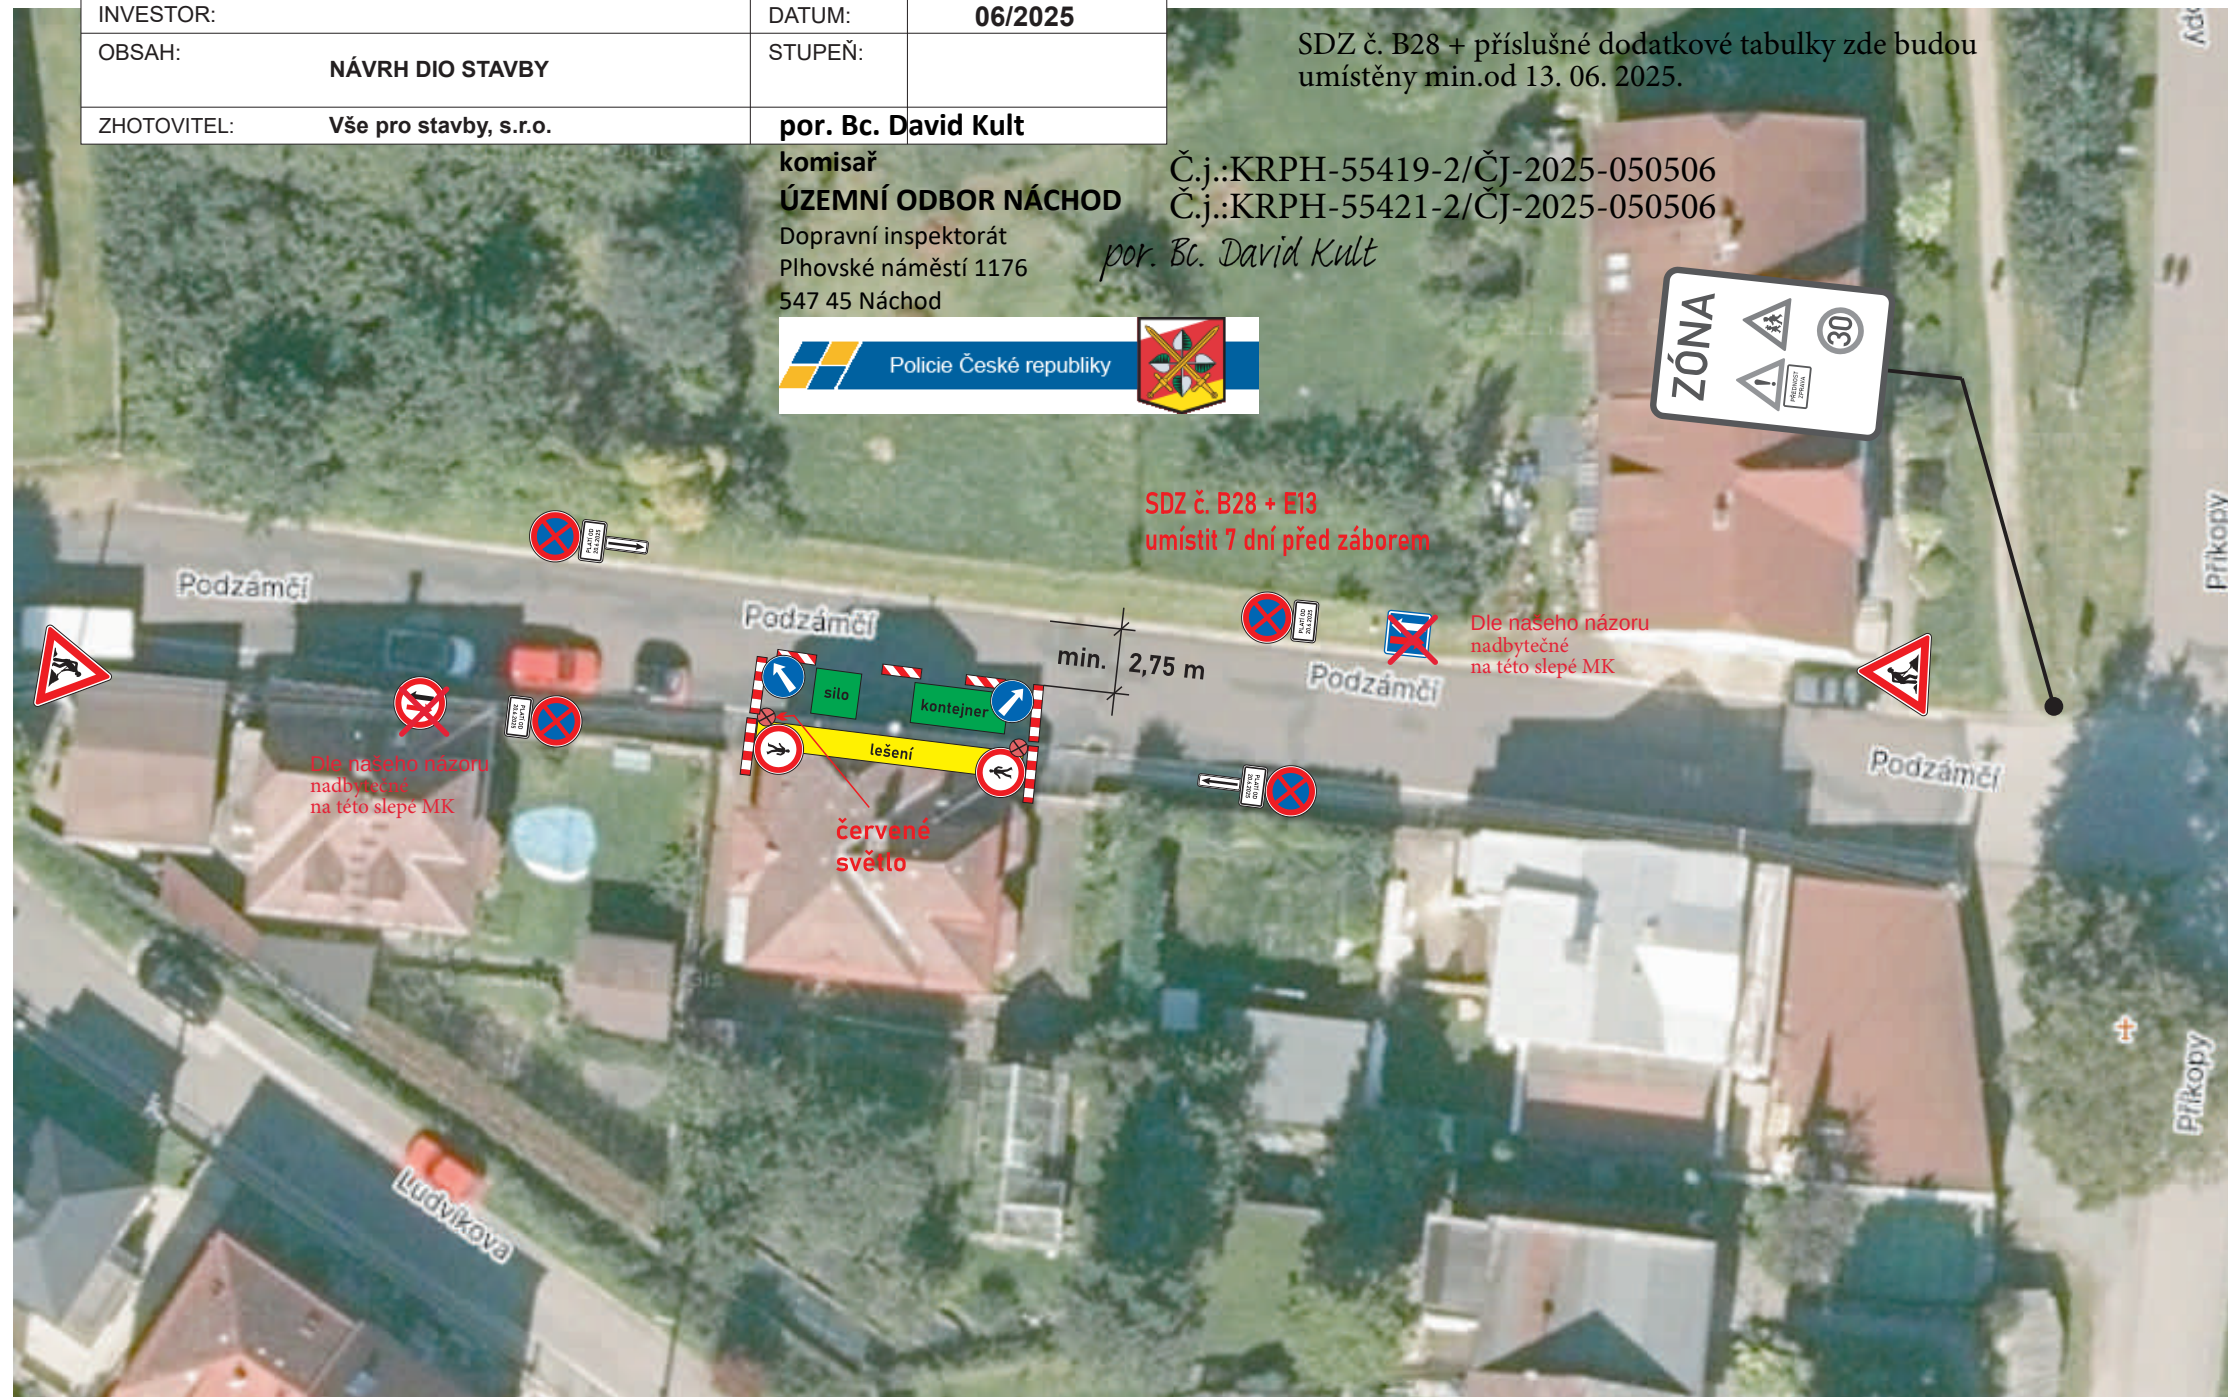

AKCE:	Rekonstrukce RD č.p. 707, ul. Podzámčí, Náchod		 DOPRAVNÍ ZNAČENÍ NÁCHOD
INVESTOR:	DATUM:	06/2025	
OBSAH:	STUPEŇ:		
ZHOTOVITEL:			
	Vše pro stavby, s.r.o.		

SITUACE 2 (21.7.2025 - 31.10.2025, lešení a zábrany Z4 pouze na chodníku)

por. Bc. David Kult
komisař
ÚZEMNÍ ODBOR NÁCHOD
Dopravní inspektorát
Plhovské náměstí 1176
547 45 Náchod

Č.j.:KRPH-55419-2/ČJ-2025-050506
Č.j.:KRPH-55421-2/ČJ-2025-050506

por. Bc. David Kult

