

III/304 13 STUDNICE - LHOTKY

- celkový termín realizace: 30.06. - 24.08. 2025
- Etapa 1: 30.06. - 27.07.2025 (bez křižovatky)
- Etapa 1a: 28.07. - 24.08. 2025 (s křižovatkou)
- termín změny etap se může lišit, v případě změny budou všichni zúčastnění dopředu informováni



IP 22 osazení min. 7 dní před realizací

ETAPA 1

Č.j.:KRPH-55413-2/ČJ-2025-050506
Č.j.:KRPH-55413-3/ČJ-2025-050506

por. Bc. David Kult
komisař
ÚZEMNÍ ODBOR NÁCHOD
Dopravní inspektorát
Plhovské náměstí 1176
547 45 Náchod
por. Bc. David Kult
Policie České republiky

Zhotovitel: EUROVIA CZ a.s. závod Čechy Východ

Datum zpracování: 05/2025


Termín realizace: 30.06. - 24.08. 2025

Zpracoval: Ing. Tomáš Bydžovský

Účelová komunikace na
poz. p. č. 867/3 v k. ú. Vysokov

Stávající dopravní značky IS3 (Směrové tabule), navádějící do uzavírky silnice a křižovatky budou dočasně řádně zneplatněny.

● - Na silnici III/304 13 ještě doplnit SDZ č. C2b (příkázaný směr jízdy vpravo).

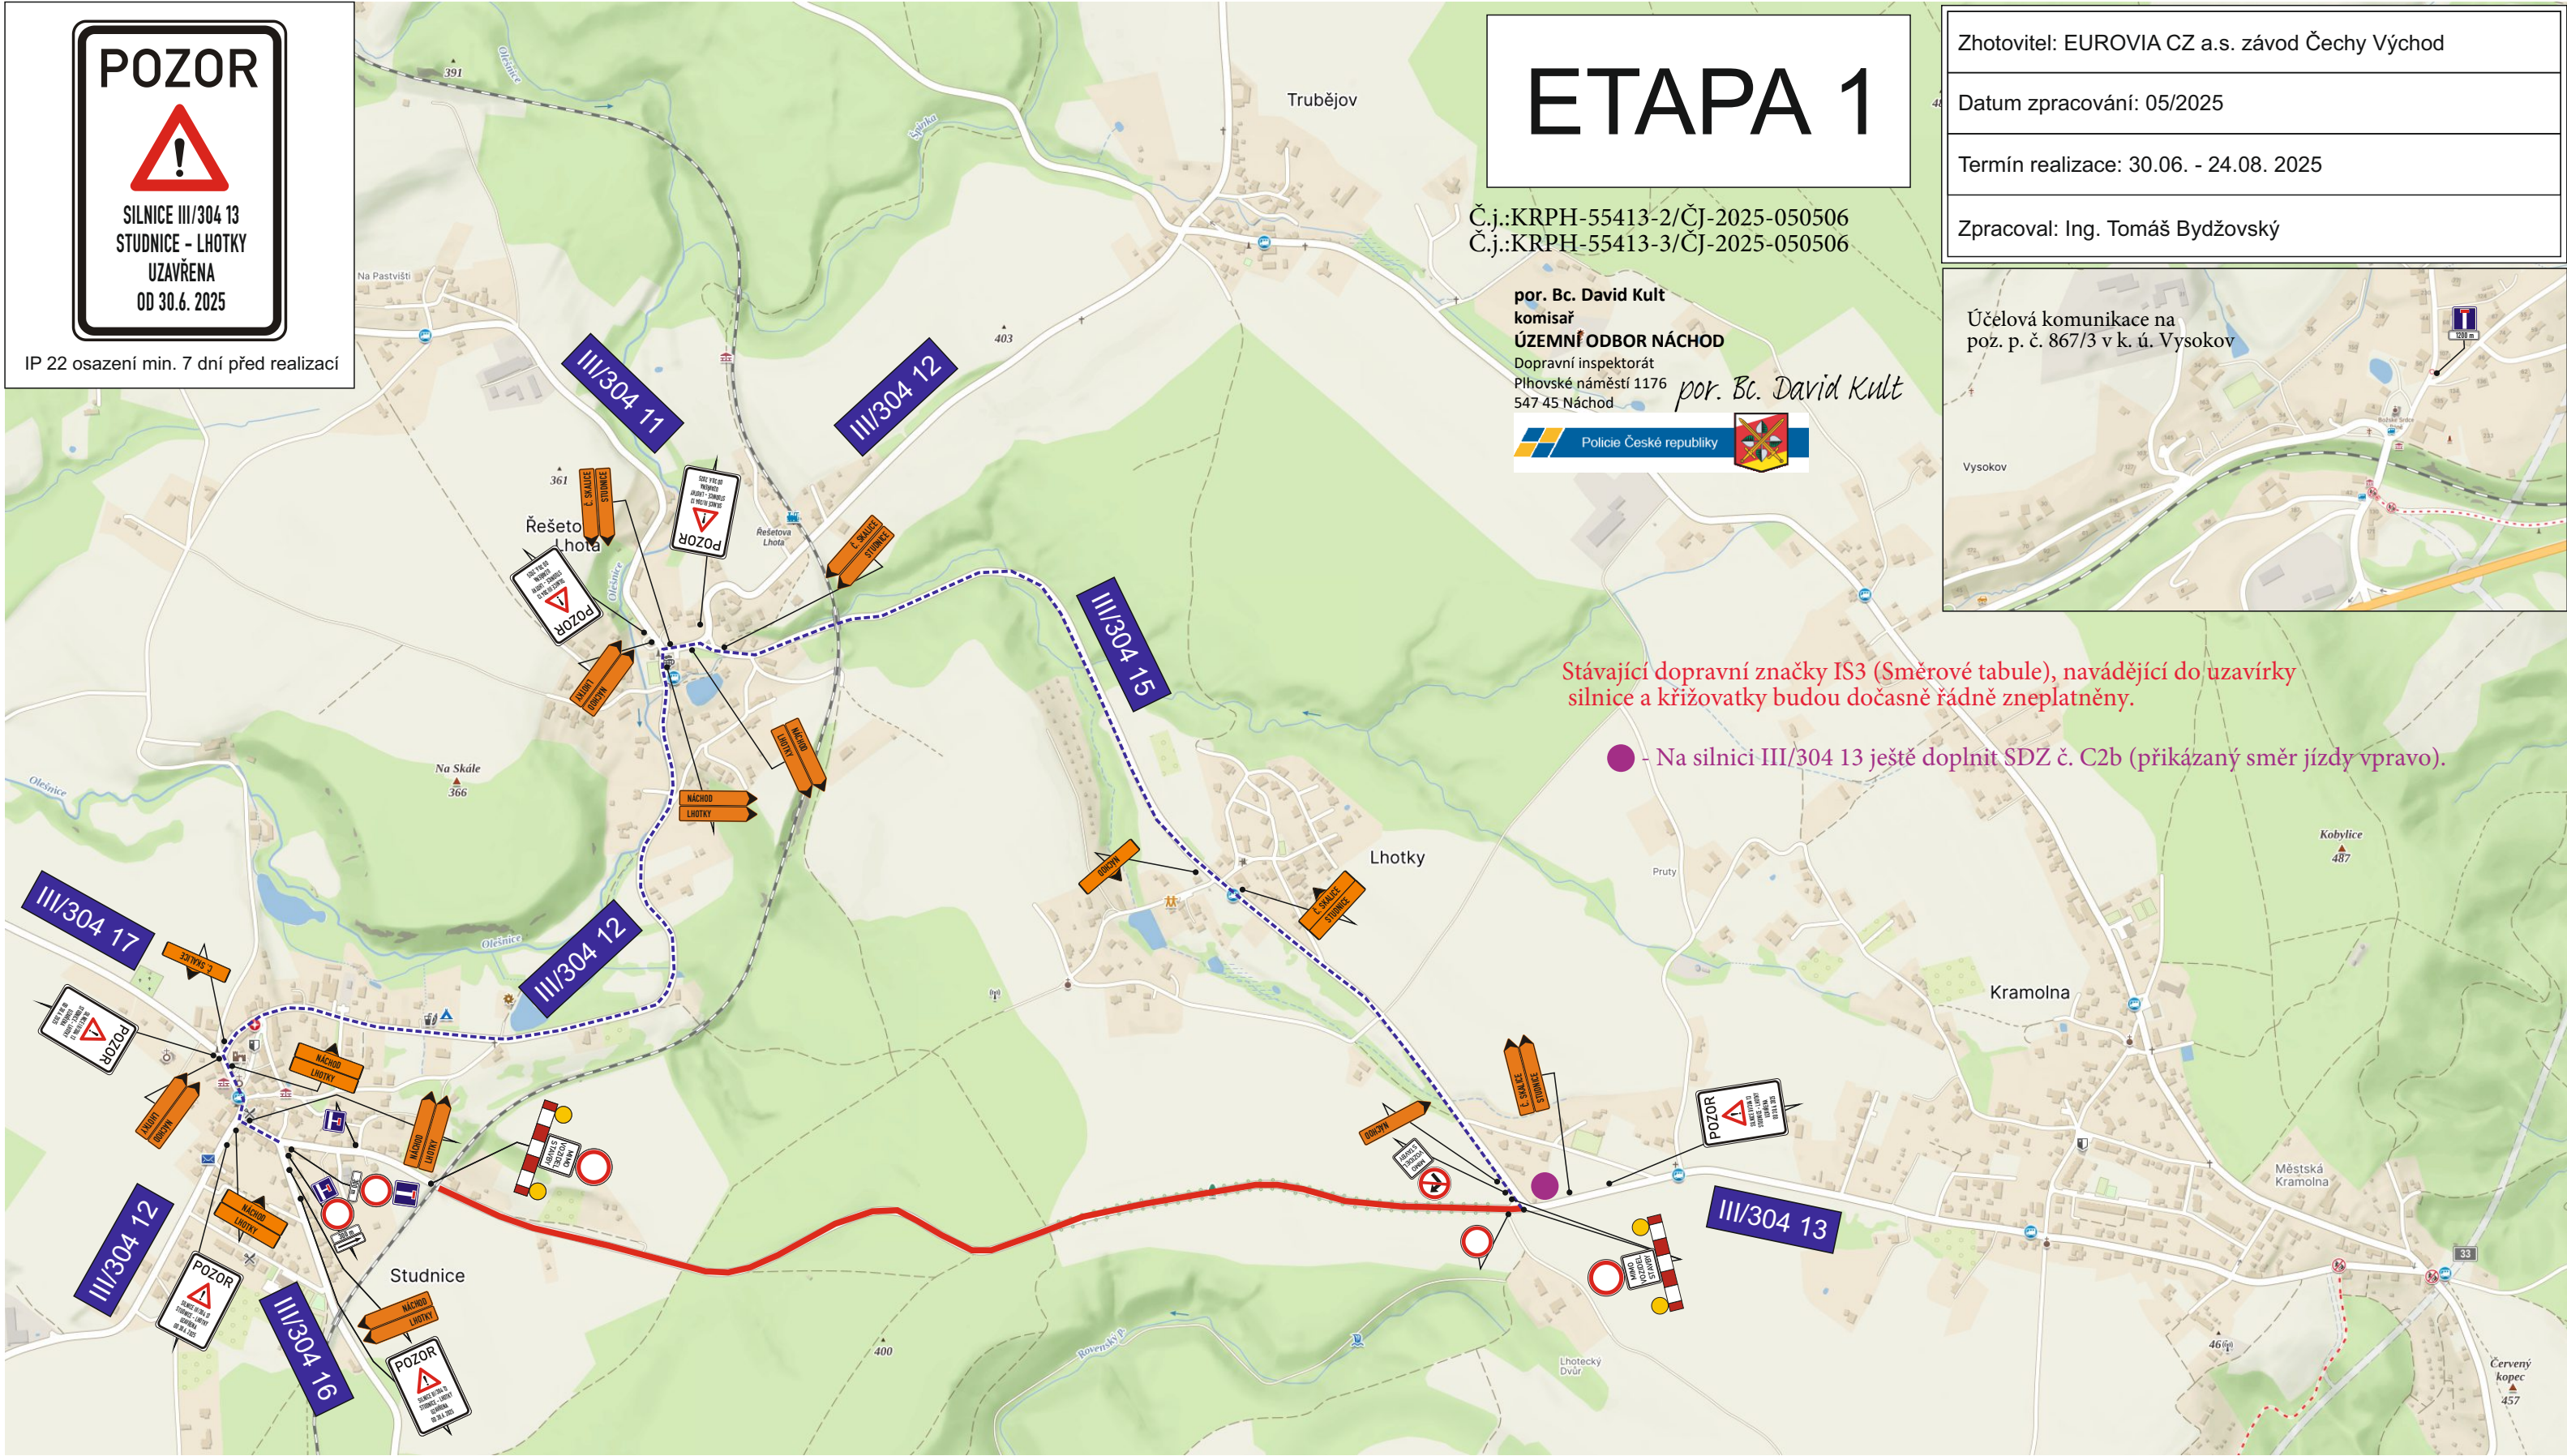

- celkový termín realizace: 30.06. - 24.08. 2025
- Etapa 1: 30.06. - 27.07.2025 (bez křížovanky)
- Etapa 1a: 28.07. - 24.08. 2025 (s křížovatkou)
- termín změny etap se může lišit, v případě změny budou všichni zúčastnění dopředu informováni

