


# Přechodná úprava provozu

1.

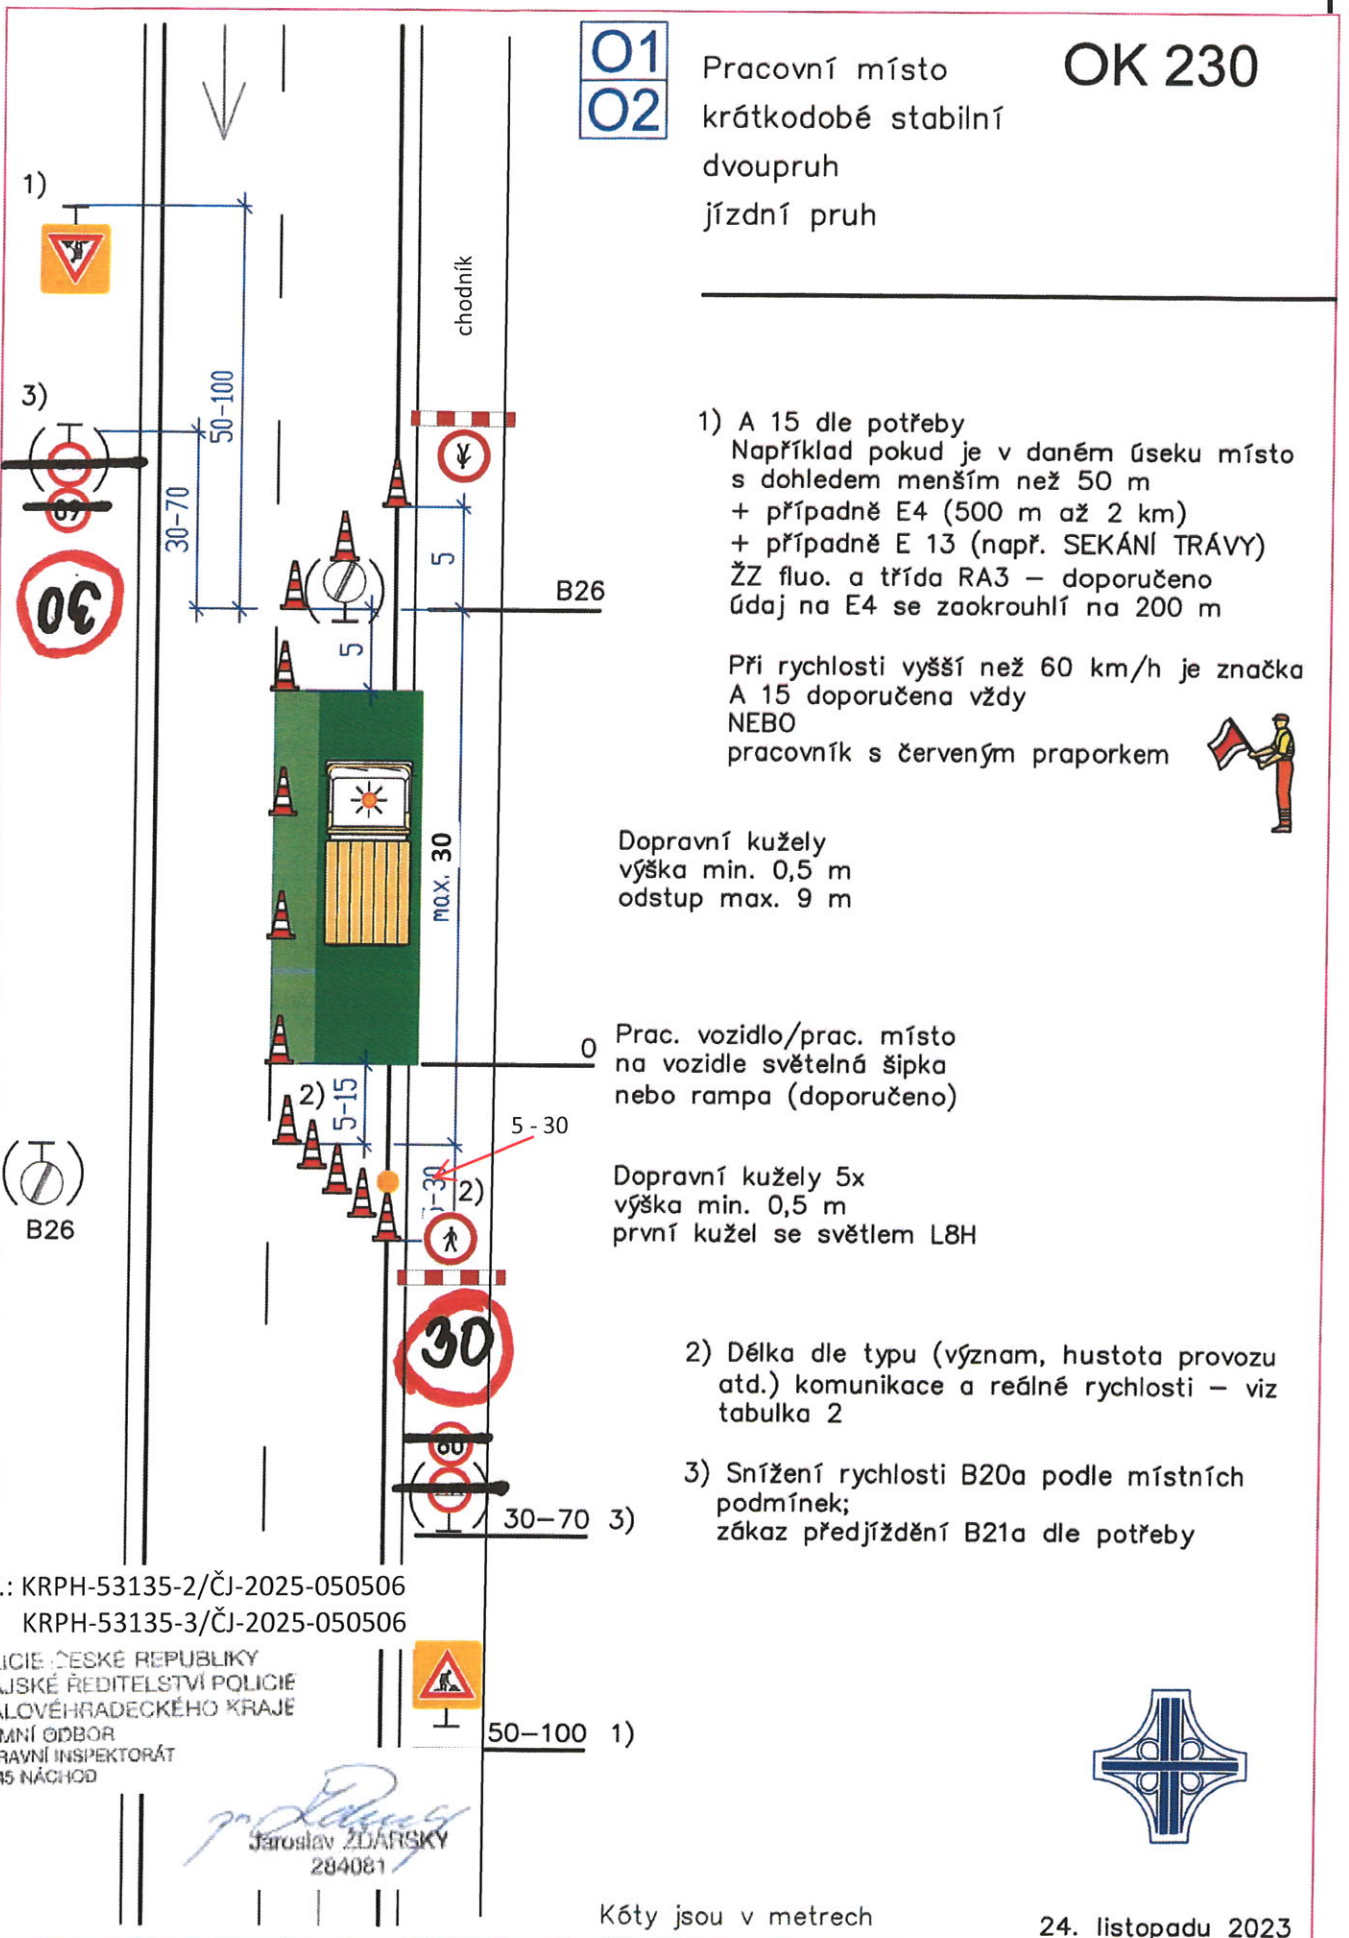


IZ-12-2002956\_Č. Kostelec, Horní - Přel. nn na č.p.120

Č.j.: KRPH-53135-2/ČJ-2025-050506  
KRPH-53135-3/ČJ-2025-050506  
POLICIE ČESKÉ REPUBLIKY  
KRAJSKÉ ŘEDITELSTVÍ POLICIE  
KRALOVÉHRADECKÉHO KRAJE  
ÚZEMNÍ ODBOR  
DOPRAVNÍ INSPEKTORÁT  
547 45 NÁCHOD

Jaroslav Zlatfický  
28.08.2025

# Místo stavby

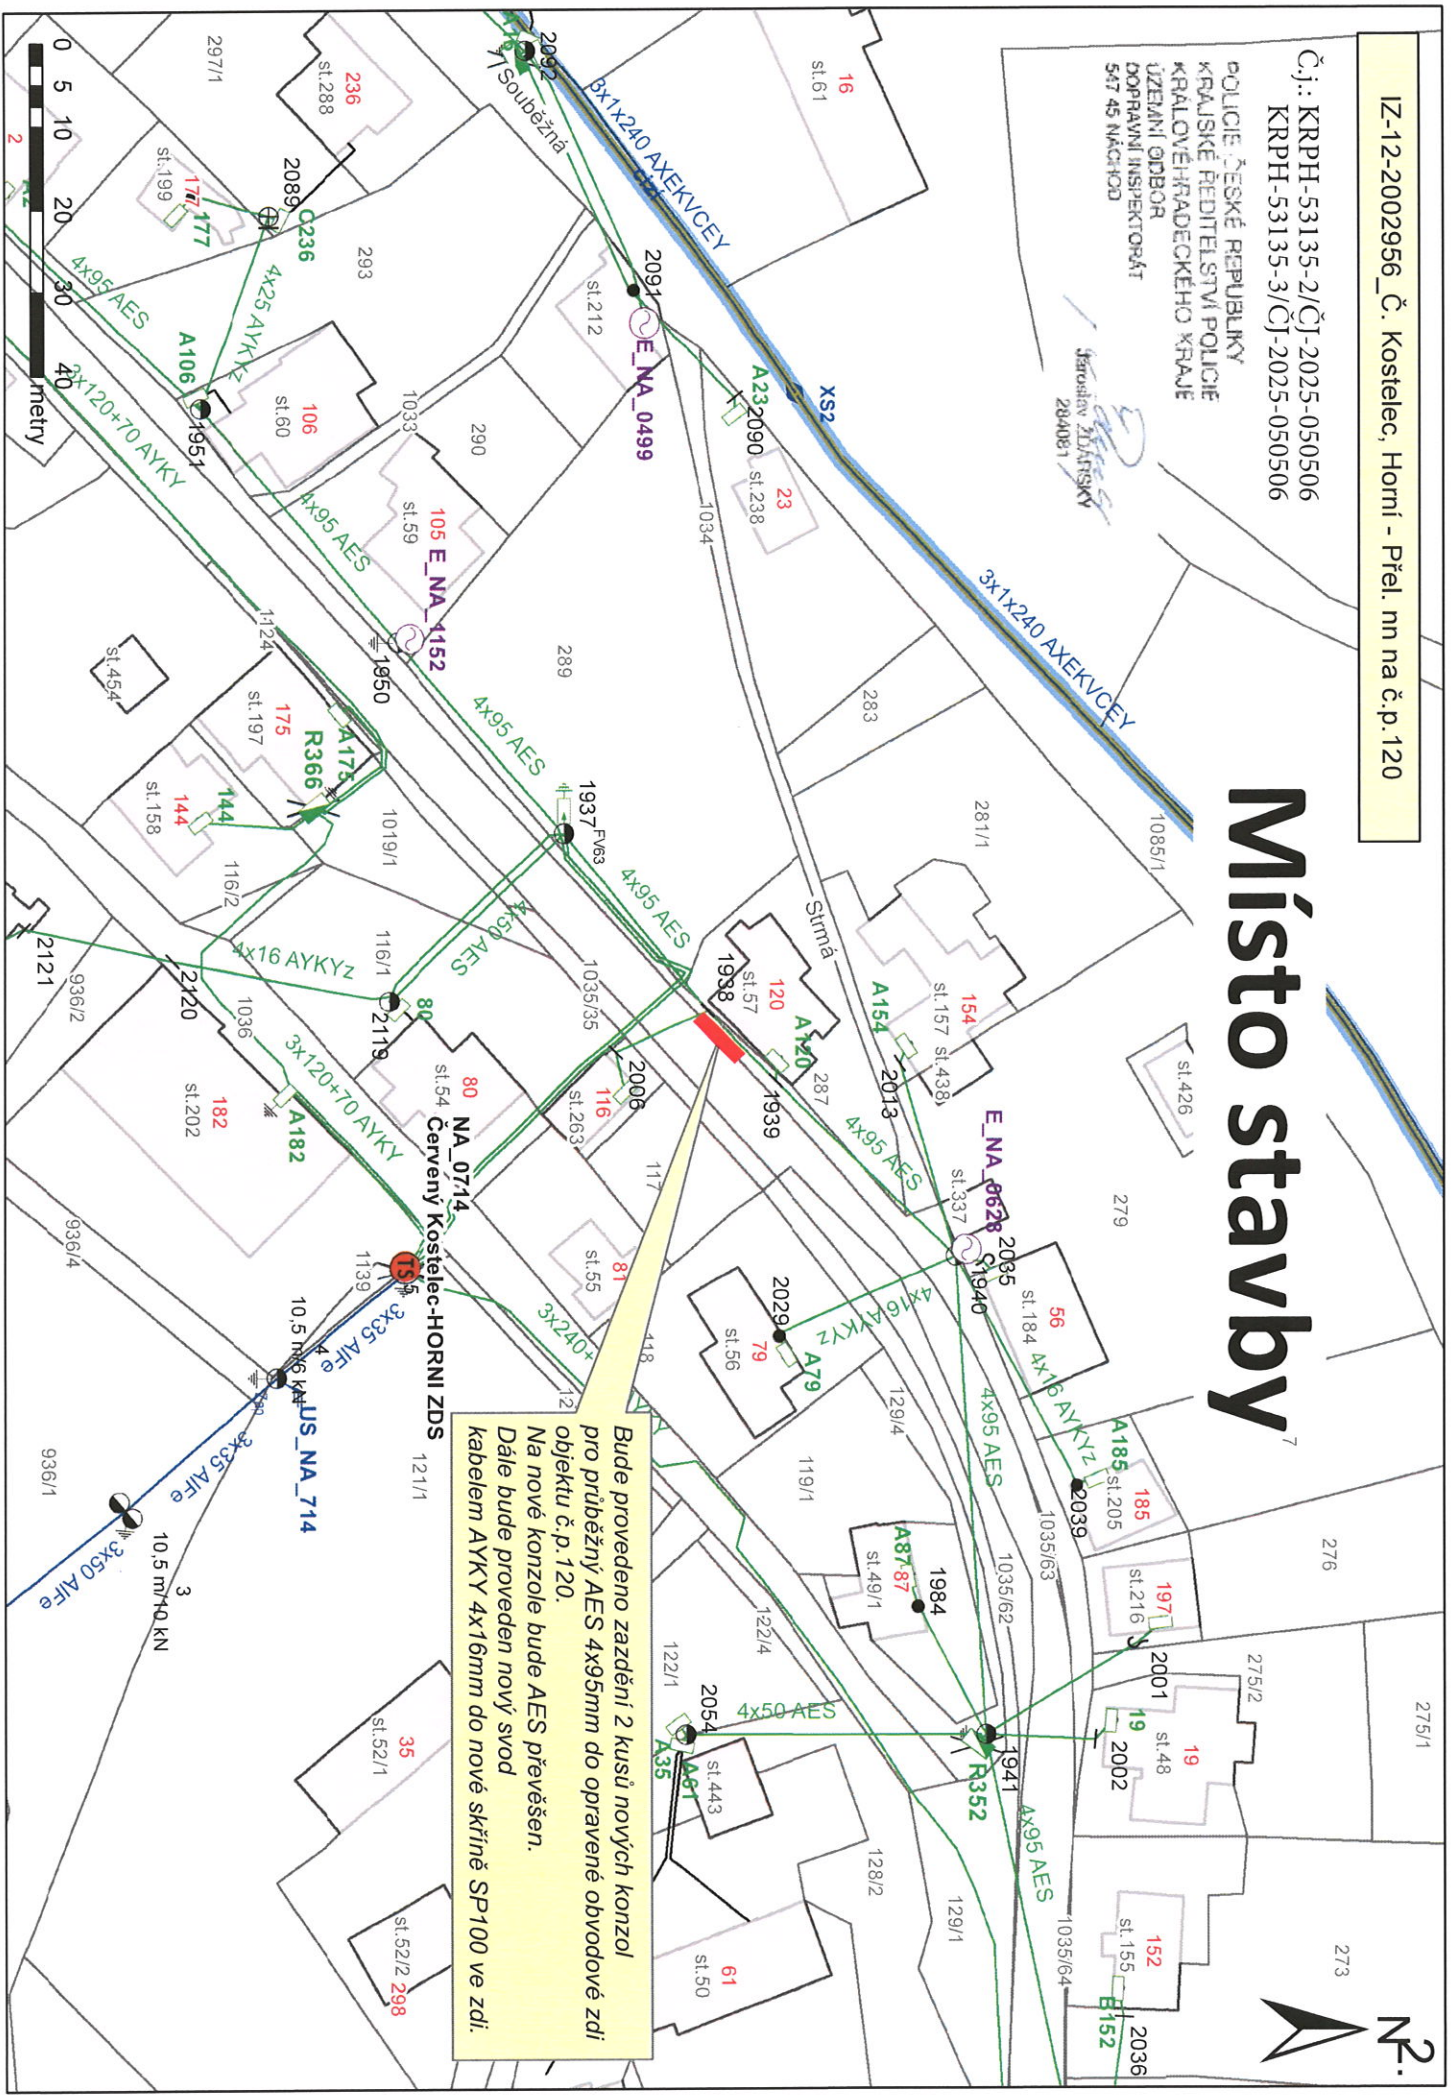

Bude provedeno zazdění 2 kusů nových konzol pro příběžný AES 4x95mm do opravené obvodové zdi objektu č.p.120.  
Na nové konzole bude AES převeden.  
Dále bude proveden nový svod kabelem AYKY 4x16mm do nové skříňě SP100 ve zdi.