


|             |                                         |         |         |
|-------------|-----------------------------------------|---------|---------|
| AKCE:       | I/33 Náchod - lokální opravy komunikace |         |         |
| INVESTOR:   | ŘSD                                     | DATUM:  | 06/2025 |
| OBSAH:      | NÁVRH DIO STAVBY                        | STUPEŇ: |         |
| ZHOTOVITEL: | STRABAG a.s.                            |         |         |



## Situace s vyznačením míst opravy povrchu silnice I/33

Č.j.:KRP-58752-2/ČJ-2025-050506


por. Bc. David Kult  
komisař  
ÚZEMNÍ ODBOR NÁCHOD  
Dopravní inspektorát  
Přehybské náměstí 1176  
547 45 Náchod

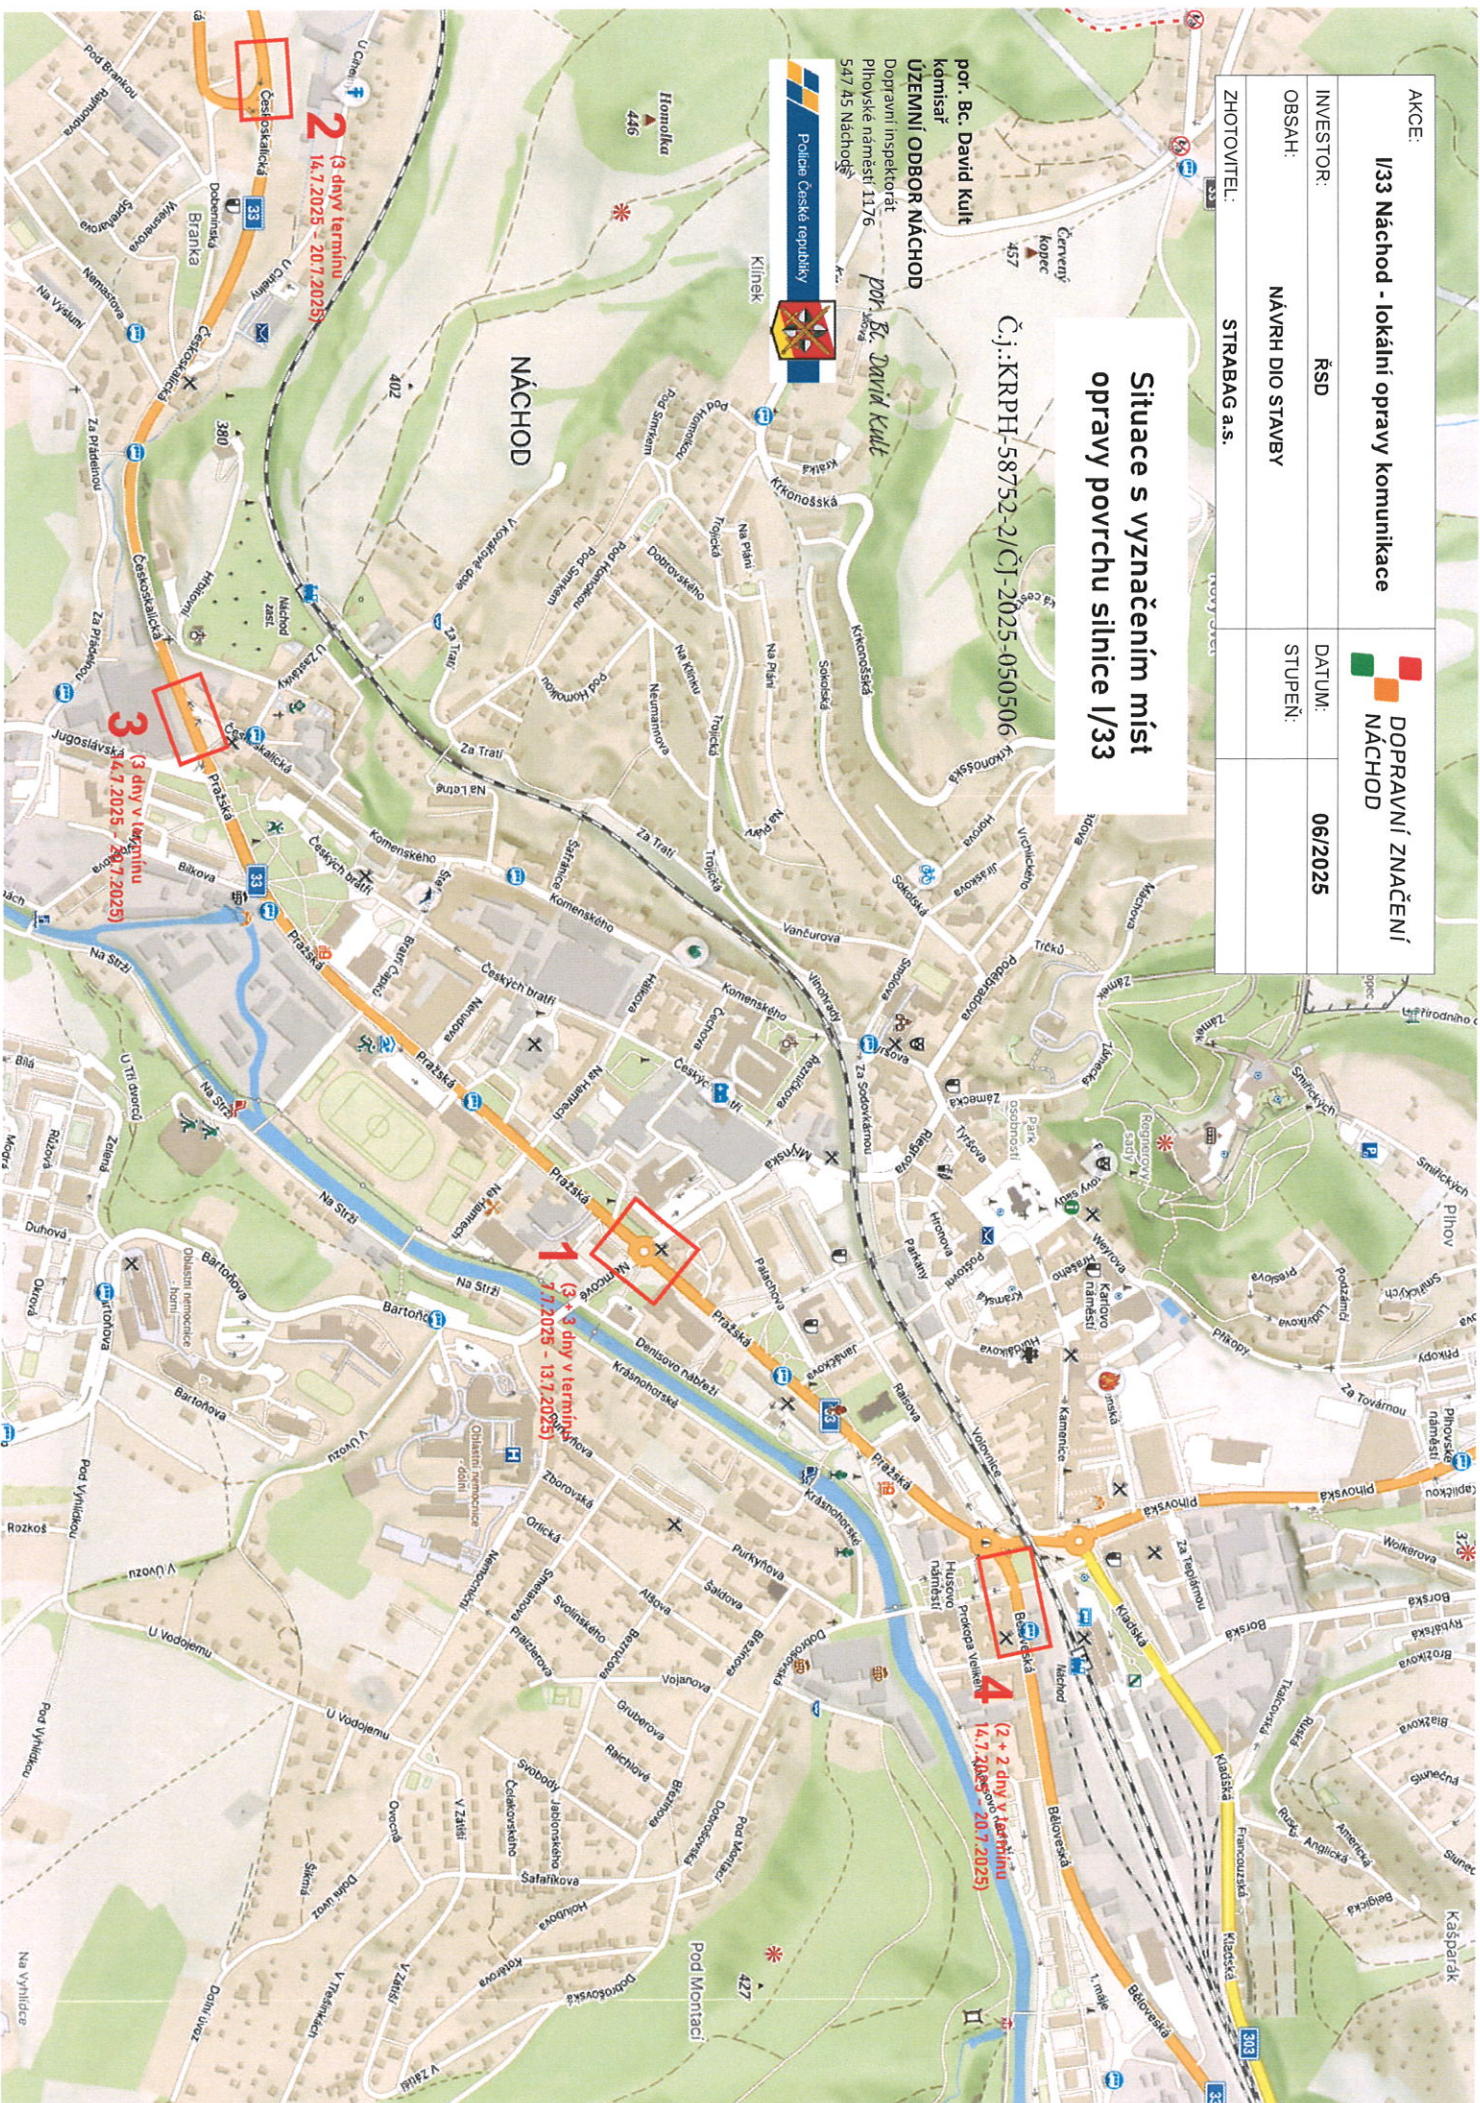



## ČÁSTEČNÁ UZAVÍRKA silnice I/33 Náchod

- v km provozního stančení cca 34,440 (uzavírka 1 jízdního pruhu v délce cca 50 m, obousměrný provoz ve zbyvajících jízdních pruzích)
- v km provozního stančení cca 35,340 (uzavírka 1 jízdního pruhu v délce cca 30 m, kyvadlový provoz)
- v km provozního stančení cca 36,235 (uzavírka okružní křižovatky po 1/2, kyvadlový provoz, objízdná trasa)
- v km provozního stančení cca 36,835 (uzavírka 1 jízdního pruhu v délce cca 30 m, kyvadlový provoz)

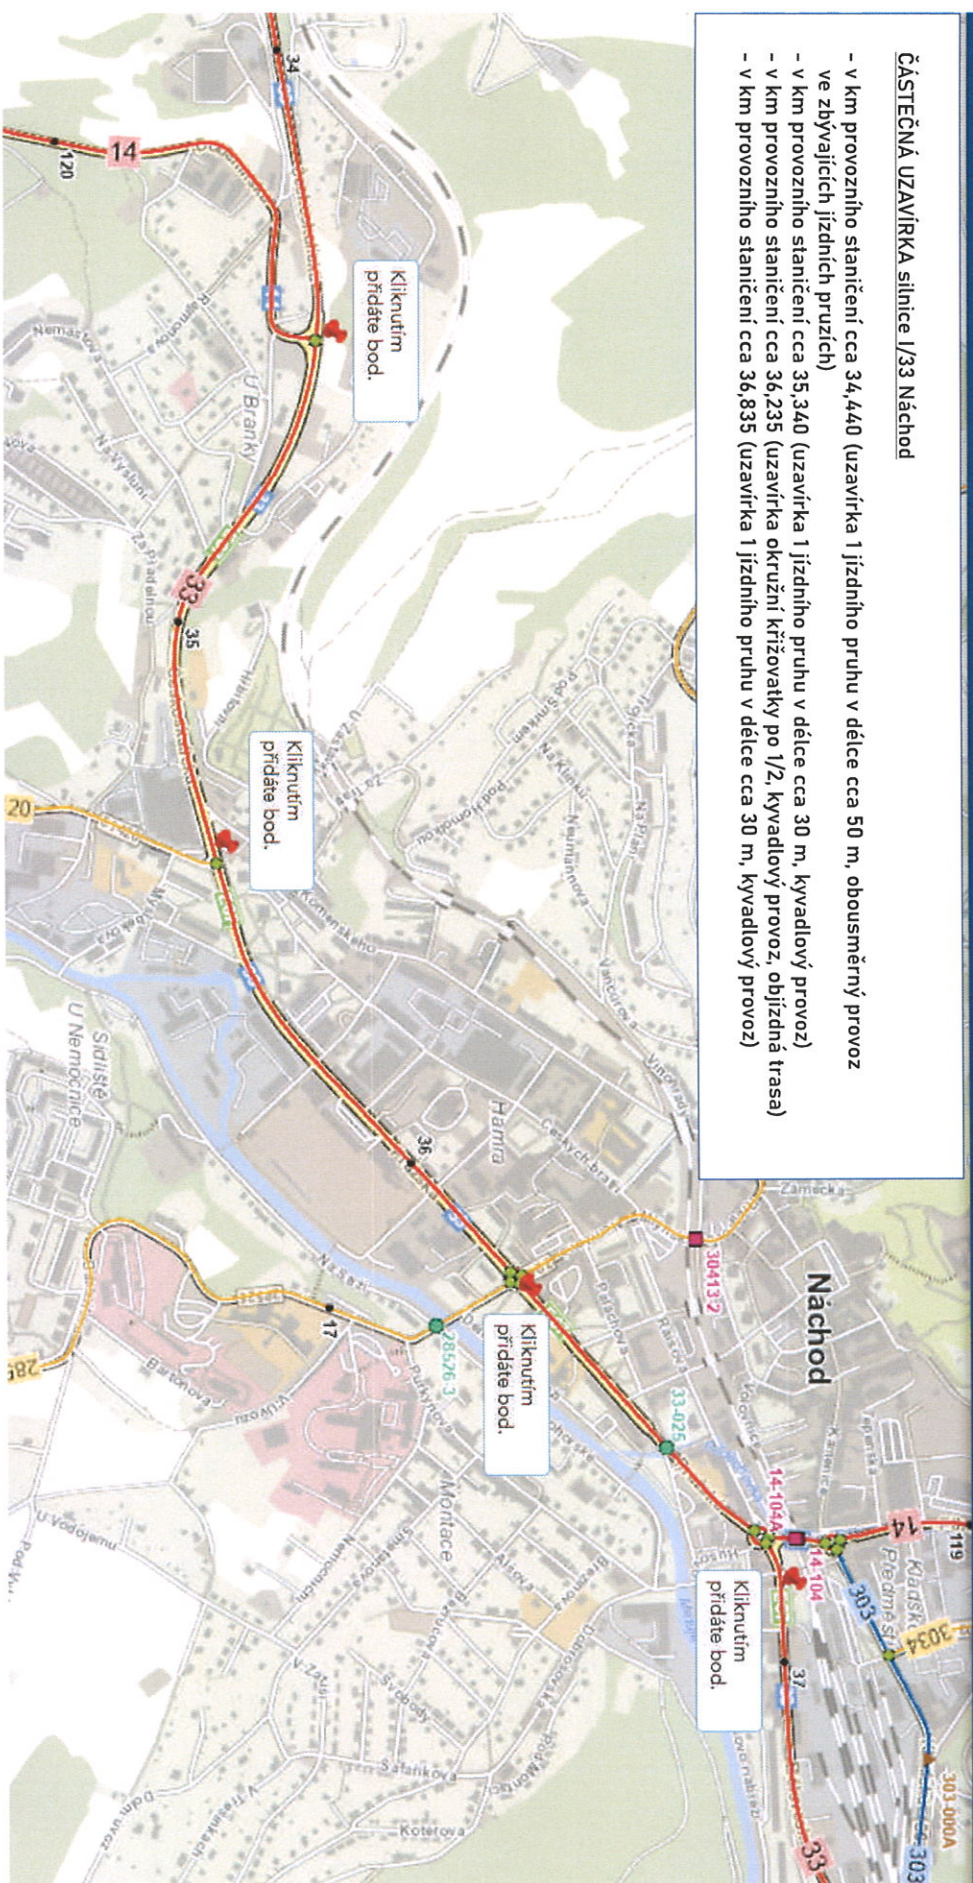

### Měření

#### Výsledek odečtu stančení

|                                               |                   |    |
|-----------------------------------------------|-------------------|----|
| <input type="checkbox"/> Silnice:             | 0433A134 0433A007 | 33 |
| <input type="checkbox"/> Úsek:                | 34 440 m          |    |
| <input type="checkbox"/> Provozní stančení:   | 849 m             |    |
| <input type="checkbox"/> Úsekové stančení:    |                   |    |
| <input type="checkbox"/> Kilometrovíkové st.: |                   |    |

### Měření

#### Výsledek odečtu stančení

|                                               |                   |    |
|-----------------------------------------------|-------------------|----|
| <input type="checkbox"/> Silnice:             | 0433A007 0433A031 | 33 |
| <input type="checkbox"/> Úsek:                | 35 340 m          |    |
| <input type="checkbox"/> Provozní stančení:   | 860 m             |    |
| <input type="checkbox"/> Úsekové stančení:    |                   |    |
| <input type="checkbox"/> Kilometrovíkové st.: |                   |    |

### Měření

#### Výsledek odečtu stančení


|                                               |                     |    |
|-----------------------------------------------|---------------------|----|
| <input type="checkbox"/> Silnice:             | 0433A031 0433A03201 | 33 |
| <input type="checkbox"/> Úsek:                | 36 235 m            |    |
| <input type="checkbox"/> Provozní stančení:   | 831 m               |    |
| <input type="checkbox"/> Úsekové stančení:    |                     |    |
| <input type="checkbox"/> Kilometrovíkové st.: |                     |    |

### Měření

#### Výsledek odečtu stančení

|                                               |                     |    |
|-----------------------------------------------|---------------------|----|
| <input type="checkbox"/> Silnice:             | 0433A03204 33A13501 | 33 |
| <input type="checkbox"/> Úsek:                | 36 835 m            |    |
| <input type="checkbox"/> Provozní stančení:   | 35 m                |    |
| <input type="checkbox"/> Úsekové stančení:    |                     |    |
| <input type="checkbox"/> Kilometrovíkové st.: |                     |    |



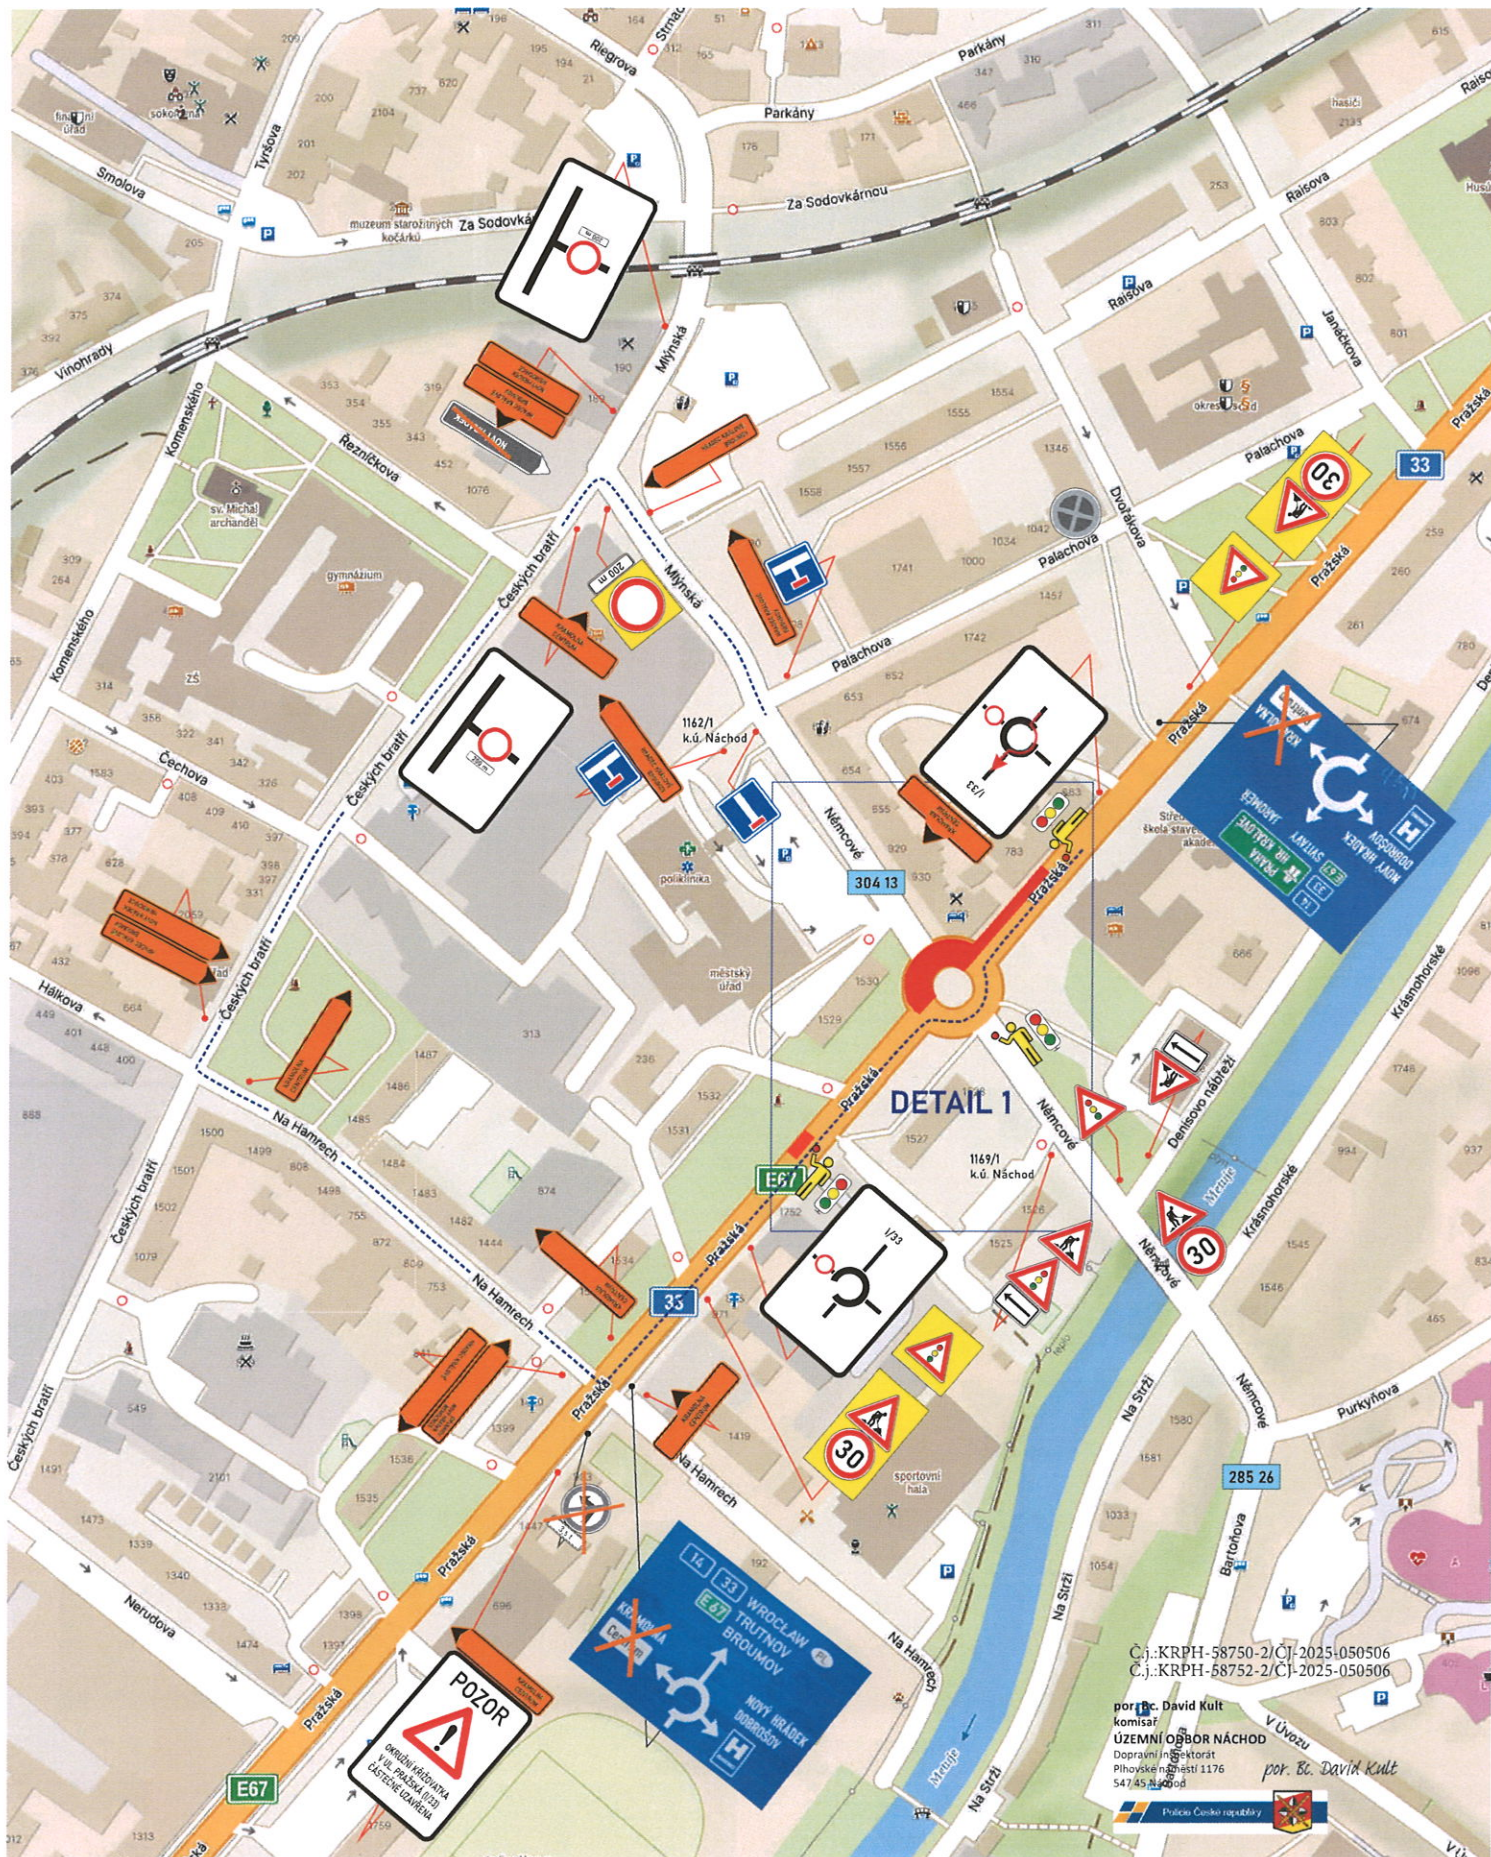


# SITUACE 1A

(3 dny v termínu 7.7.2025 - 13.7.2025)

|             |  |                                         |  |   |         |
|-------------|--|-----------------------------------------|--|---|---------|
| AKCE:       |  | I/33 Náchod - lokální opravy komunikace |  |  DOPRAVNÍ ZNAČENÍ<br>NÁCHOD |         |
| INVESTOR:   |  | ŘSD                                     |  | DATUM:   | 06/2025 |
| OBSAH:      |  | NÁVRH DIO STAVBY                        |  | STUPEŇ:   |         |
| ZHOTOVITEL: |  | STRABAG a.s.                            |  |   |         |



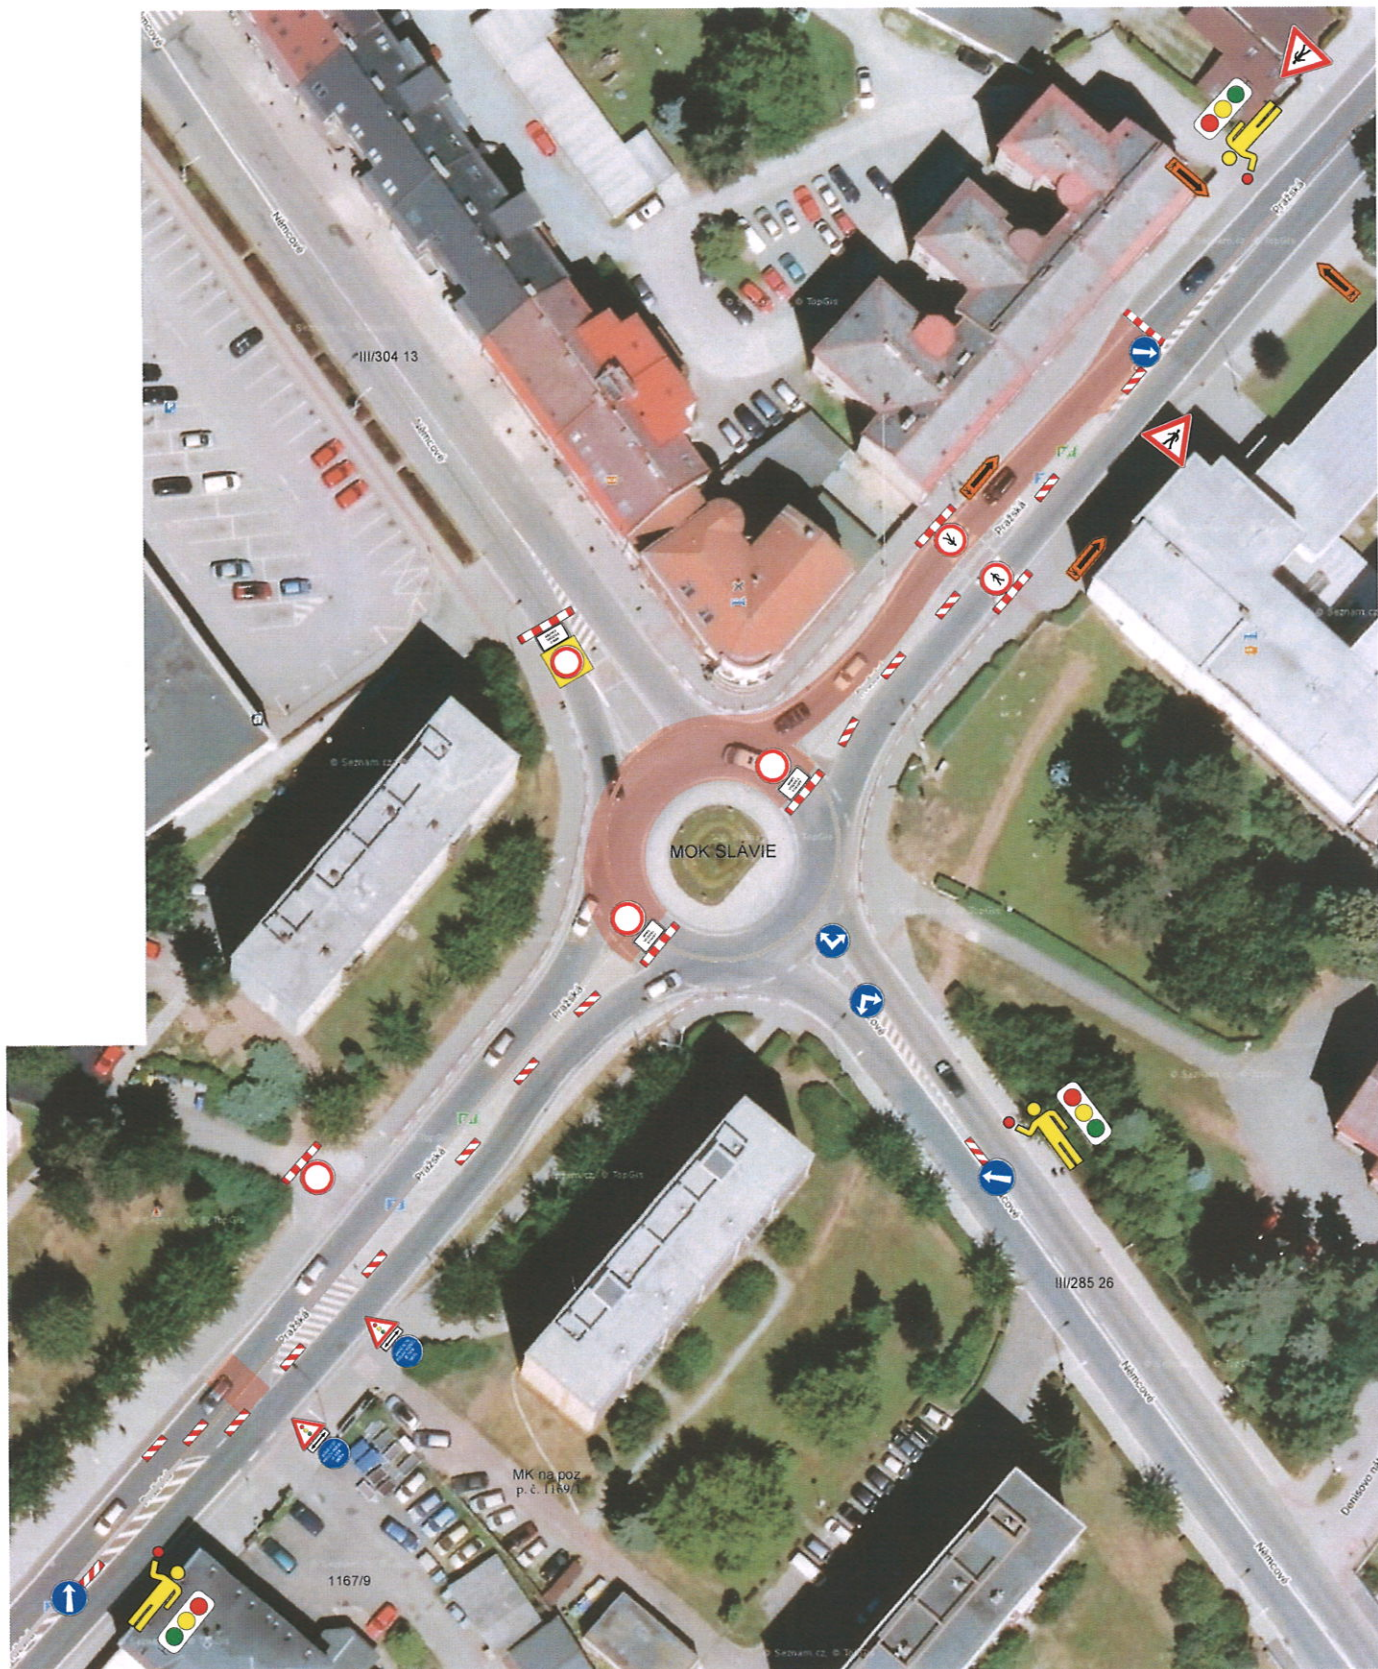

por. Bc. David Kult  
komisář  
ÚZEMNÍ ODBOR NÁCHOD  
Dopravní inspektorát  
Přehovské náměstí 1176  
547 45 Náchod



por. Bc. David Kult

Č.j.:KRP-58750-2/ČJ-2025-050506  
Č.j.:KRP-58752-2/ČJ-2025-050506

## DETAIL 1

AKCE:

I/33 Náchod - lokální opravy komunikace

INVESTOR:

ŘSD

OBSAH:

NÁVRH DIO STAVBY

ZHOTOVITEL:

STRABAG a.s.



DOPRAVNÍ ZNAČENÍ  
NÁCHOD

DATUM:


06/2025

STUPEŇ:







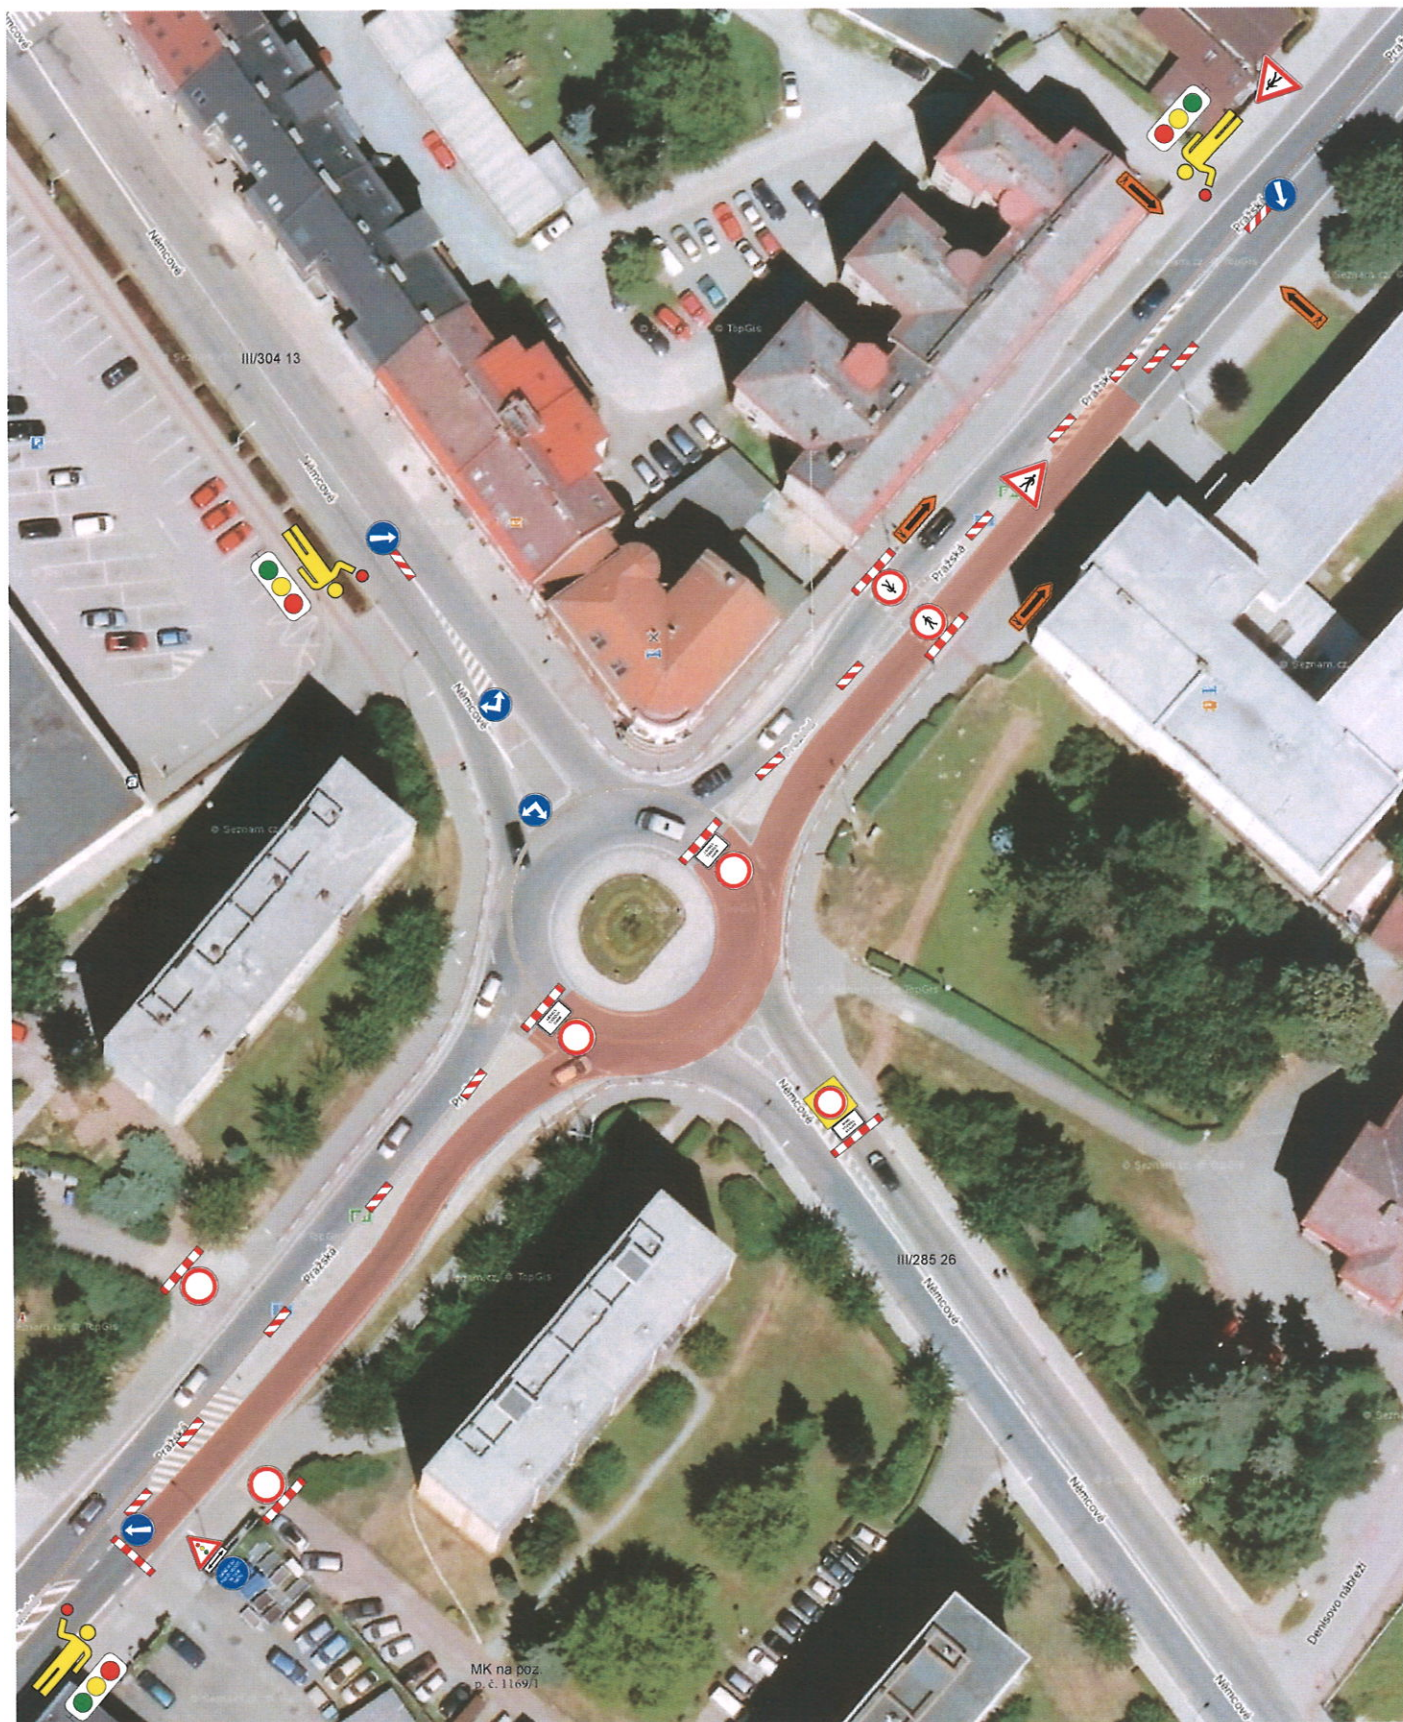

por. Bc. David Kult  
komisař  
ÚZEMNÍ ODBOR NÁCHOD  
Dopravní inspektorát  
Přehovské náměstí 1176  
547 45 Náchod

Č.j.:KRPH-58750-2/ČJ-2025-050506  
Č.j.:KRPH-58752-2/ČJ-2025-050506

por. Bc. David Kult



## DETAIL 2

AKCE:

I/33 Náchod - lokální opravy komunikace

INVESTOR:

ŘSD

OBSAH:

NÁVRH DIO STAVBY

ZHOTOVITEL:

STRABAG a.s.



DOPRAVNÍ ZNAČENÍ  
NÁCHOD


DATUM:

06/2025

STUPEŇ:



# Náhradní zastávka autobusu „Náchod, Okresní soud“ na trase Náchod - Lipí

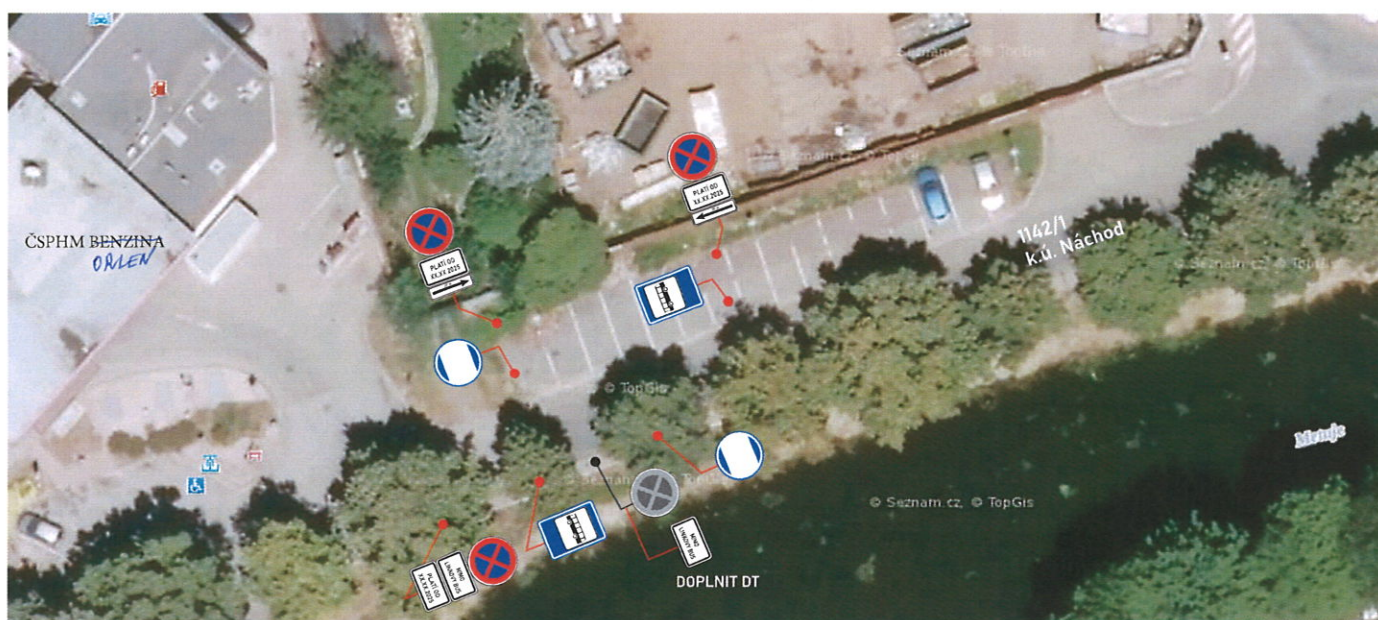

por. Bc. David Kult  
komisář  
ÚZEMNÍ ODBOR NÁCHOD  
Dopravní inspektorát  
Přehovské náměstí 11  
547 45 Náchod



**SDZ č. B28 + E13 + E8d**  
**umístit min. 7 dní před uzavírkou**

Č.j.:KRP-58750-2/ČJ-2025-050506  
Č.j.:KRP-58752-2/ČJ-2025-050506

|                                                         |                  |   |                |
|---------------------------------------------------------|------------------|---|----------------|
| AKCE:<br><b>I/33 Náchod - lokální opravy komunikace</b> |                  |  <b>DOPRAVNÍ ZNAČENÍ<br/>NÁCHOD</b> |                |
| INVESTOR:                                               | ŘSD              | DATUM:   | <b>06/2025</b> |
| OBSAH:                                                  | NÁVRH DIO STAVBY | STUPEŇ:   |                |
| ZHOTOVITEL:                                             | STRABAG a.s.     |   |                |



Č.j.-KRP11-58750-2/ČJ-2025-050506  
 Č.j.-KRP11-58752-2/ČJ-2025-050506

**por. Bc. David Kult**  
 komisař  
 ÚZEMNÍ ODBOR NÁCHOD

Dopravní inspektorát  
 Pihovské náměstí 1176  
 547 45 Náchod



## SITUACE 2

(3 dny v termínu 14.7.2025 – 20.7.2025)

|                                         |                  |   |         |
|-----------------------------------------|------------------|---|---------|
| AKCE:                                   |                  |  <b>DOPRAVNÍ ZNAČENÍ<br/>NÁCHOD</b> |         |
| I/33 Náchod - lokální opravy komunikace |                  |   |         |
| INVESTOR:                               | ŘSD              | DATUM:   | 06/2025 |
| OBSAH:                                  | NÁVRH DIO STAVBY | STUPEŇ:   |         |
| ZHOTOVITEL:                             | STRABAG a.s.     |   |         |





por. Bc. David Kult  
komisář  
ÚZEMNÍ ODBOR NÁCHOD  
Dopravní inspektorát  
Přehovské náměstí 1176  
547 45 Náchod




## SITUACE 3

(3 dny v termínu 14.7.2025 - 20.7.2025)

Č.j. KRPIH-58750-2/CJ-2025-050506  
Č.j. KRPIH-58752-2/CJ-2025-050506

|                                                         |                  |                            |         |
|---------------------------------------------------------|------------------|----------------------------|---------|
| AKCE:<br><b>I/33 Náchod - lokální opravy komunikace</b> |                  | DOPRAVNÍ ZNAČENÍ<br>NÁCHOD |         |
| INVESTOR:                                               | ŘSD              | DATUM:                     | 06/2025 |
| OBSAH:                                                  | NÁVRH DIO STAVBY | STUPEŇ:                    |         |
| ZHOTOVITEL:                                             | STRABAG a.s.     |                            |         |



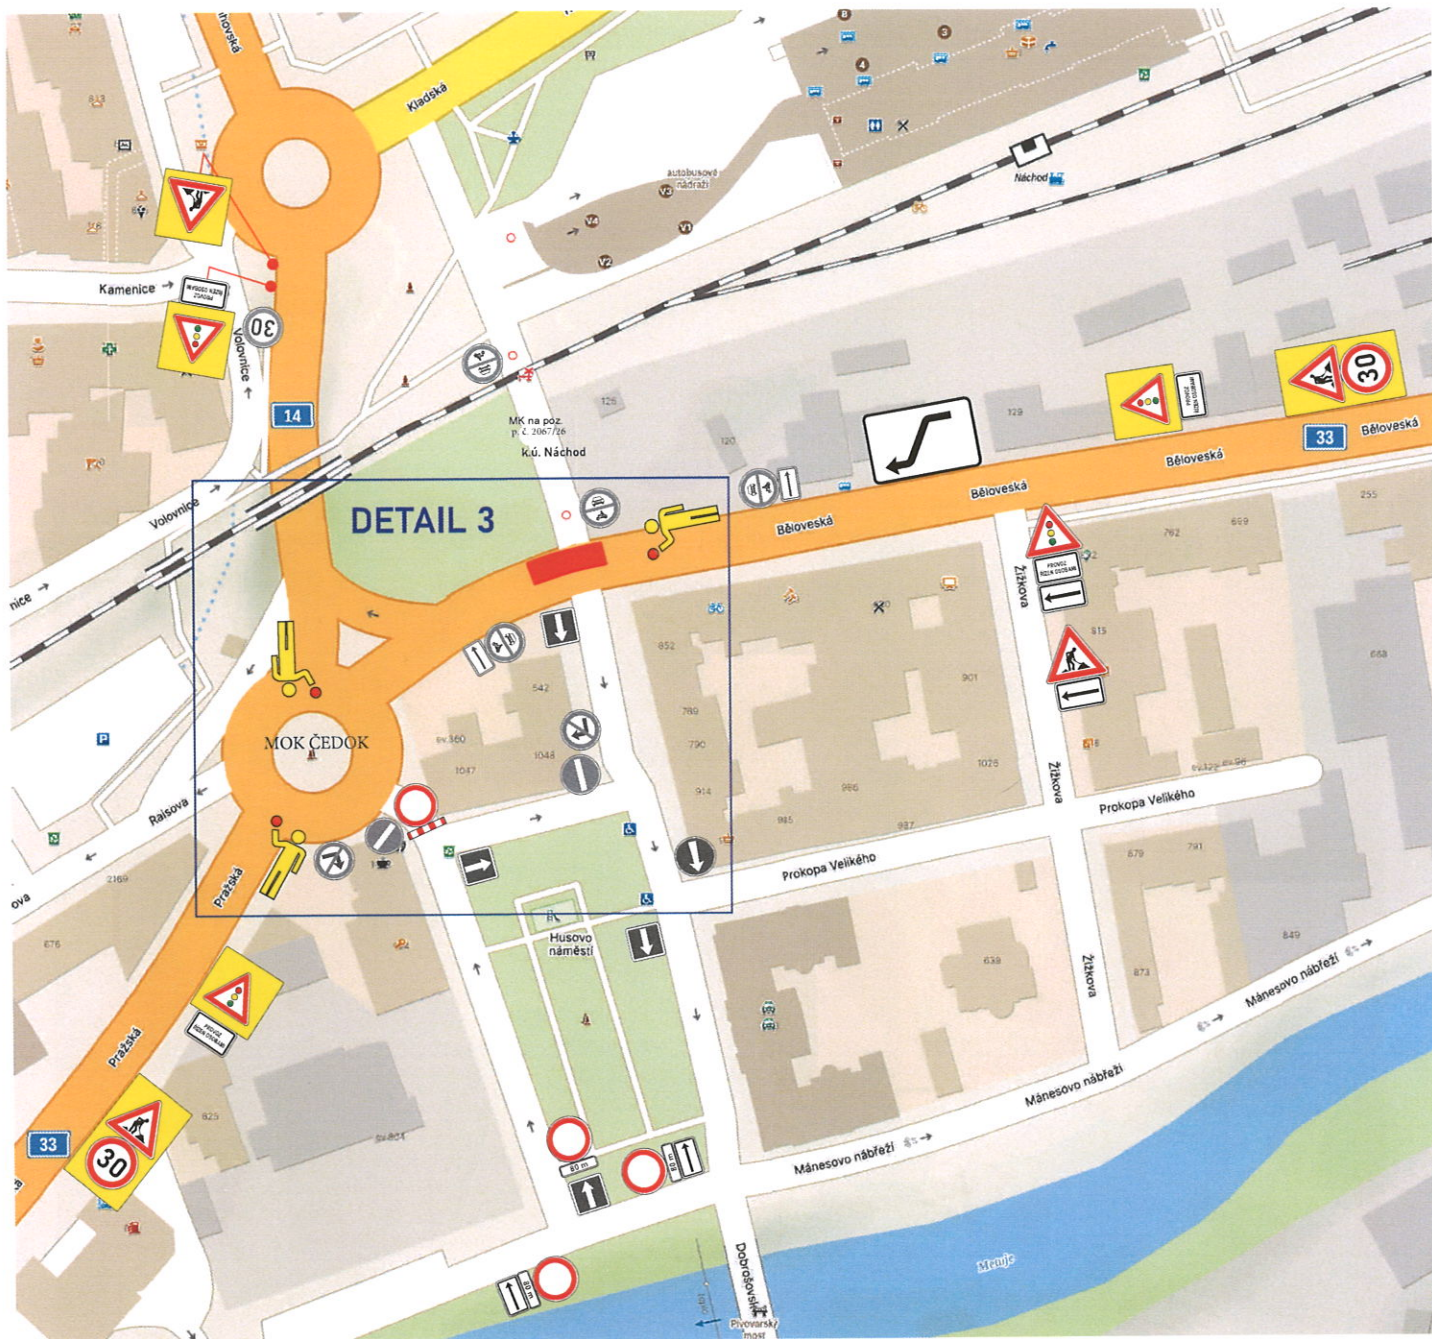

Č.j.:KRP-58750-2/ČJ-2025-050506  
Č.j.:KRP-58752-2/ČJ-2025-050506

por. Bc. David Kult  
komisař  
ÚZEMNÍ ODBOR NÁCHOD  
Dopravní inspektorát  
Plhovské náměstí 1176  
547 45 Náchod

por. Bc. David Kult




## SITUACE 4A

(2 dny v termínu 14.7.2025 - 20.7.2025)

|                                                         |                         |   |                |
|---------------------------------------------------------|-------------------------|---|----------------|
| AKCE:<br><b>I/33 Náchod - lokální opravy komunikace</b> |                         |  <b>DOPRAVNÍ ZNAČENÍ<br/>NÁCHOD</b> |                |
| INVESTOR:                                               | ŘSD                     | DATUM:   | <b>06/2025</b> |
| OBSAH:                                                  | <b>NÁVRH DIO STAVBY</b> | STUPEŇ:   |                |
| ZHOTOVITEL:                                             | <b>STRABAG a.s.</b>     |   |                |



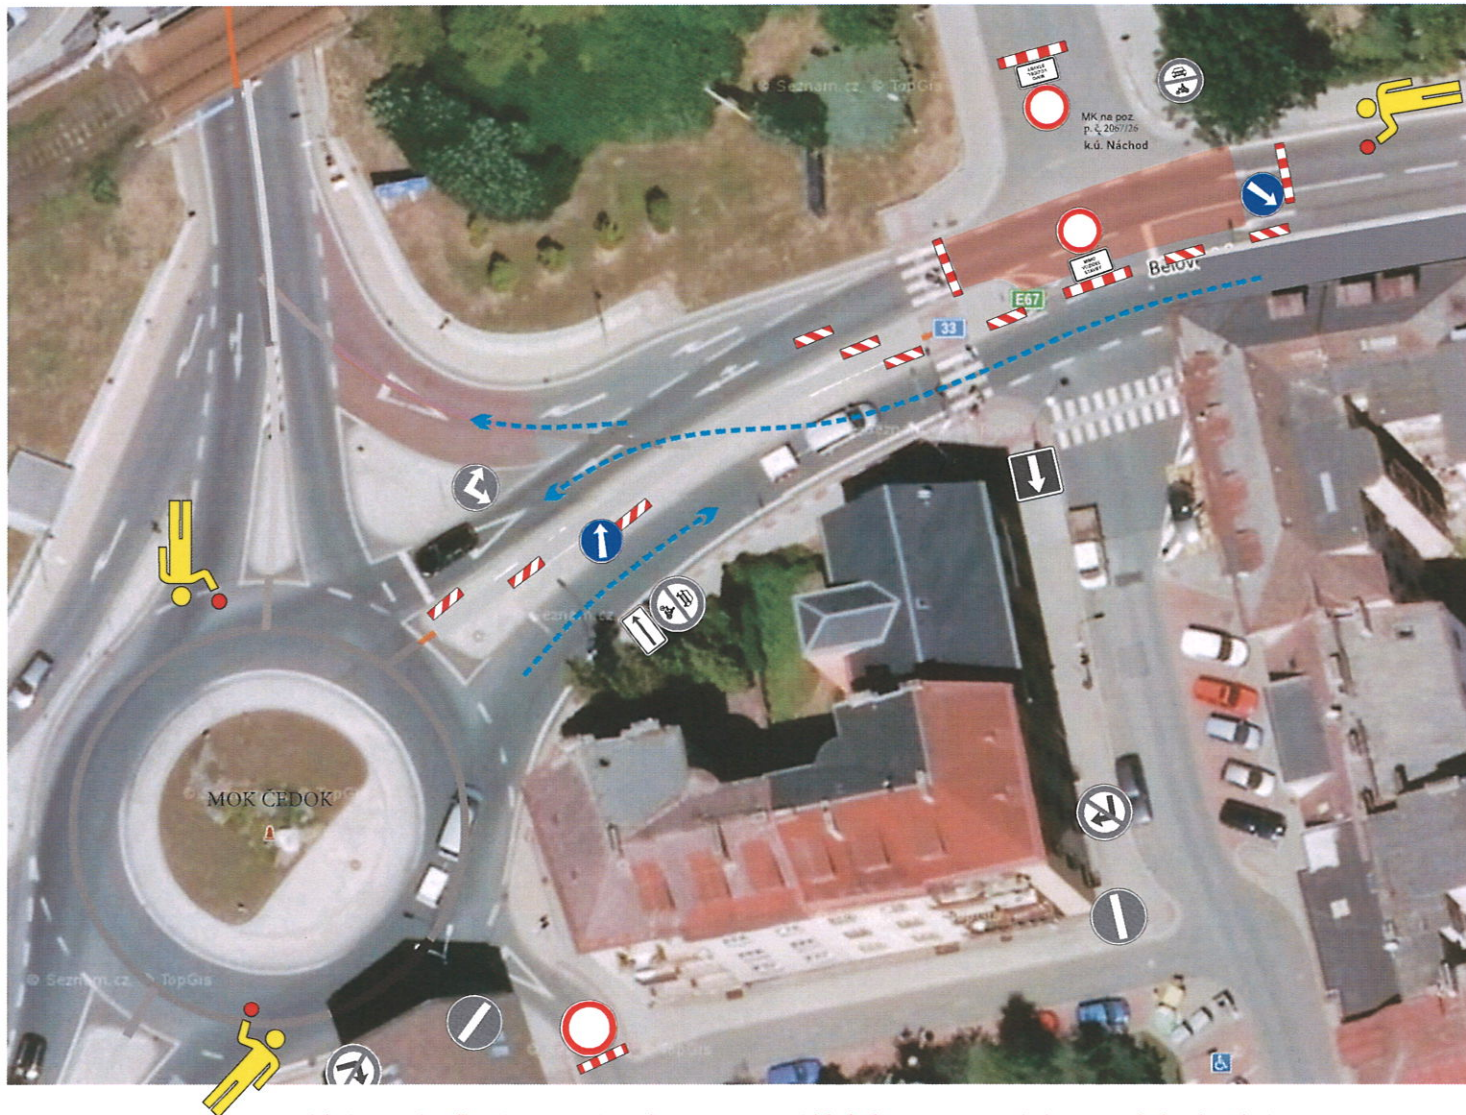


Zde bude provoz kyvadlově řízen pověřenými osobami, mimo pracovní dobu bude označeno pracovní místo a provoz bude veden v daném směru jízdy přes pracovní místo.

1. den: frézování + pokládka ložné vrstvy,  
označení opravovaného úseku SDZ č. A7a + B20a 
2. den: pokládka ohrusné vrstvy

Č.j.:KRP-58750-2/ČJ-2025-050506  
Č.j.:KRP-58752-2/ČJ-2025-050506

por. Bc. David Kult  
komisař  
ÚZEMNÍ ODBOR NÁCHOD  
Dopravní inspektorát  
Plhovské náměstí 1176  
547 45 Náchod


por. Bc. David Kult

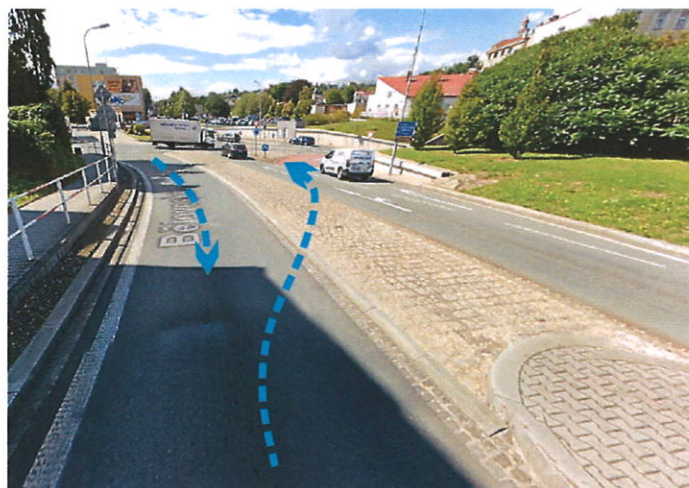

## DETAIL 3

|                                                         |                         |   |                |
|---------------------------------------------------------|-------------------------|---|----------------|
| AKCE:<br><b>I/33 Náchod - lokální opravy komunikace</b> |                         |  <b>DOPRAVNÍ ZNAČENÍ<br/>NÁCHOD</b> |                |
| INVESTOR:                                               | ŘSD                     | DATUM:   | <b>06/2025</b> |
| OBSAH:                                                  | <b>NÁVRH DIO STAVBY</b> | STUPEŇ:   |                |
| ZHOTOVITEL:                                             | <b>STRABAG a.s.</b>     |   |                |



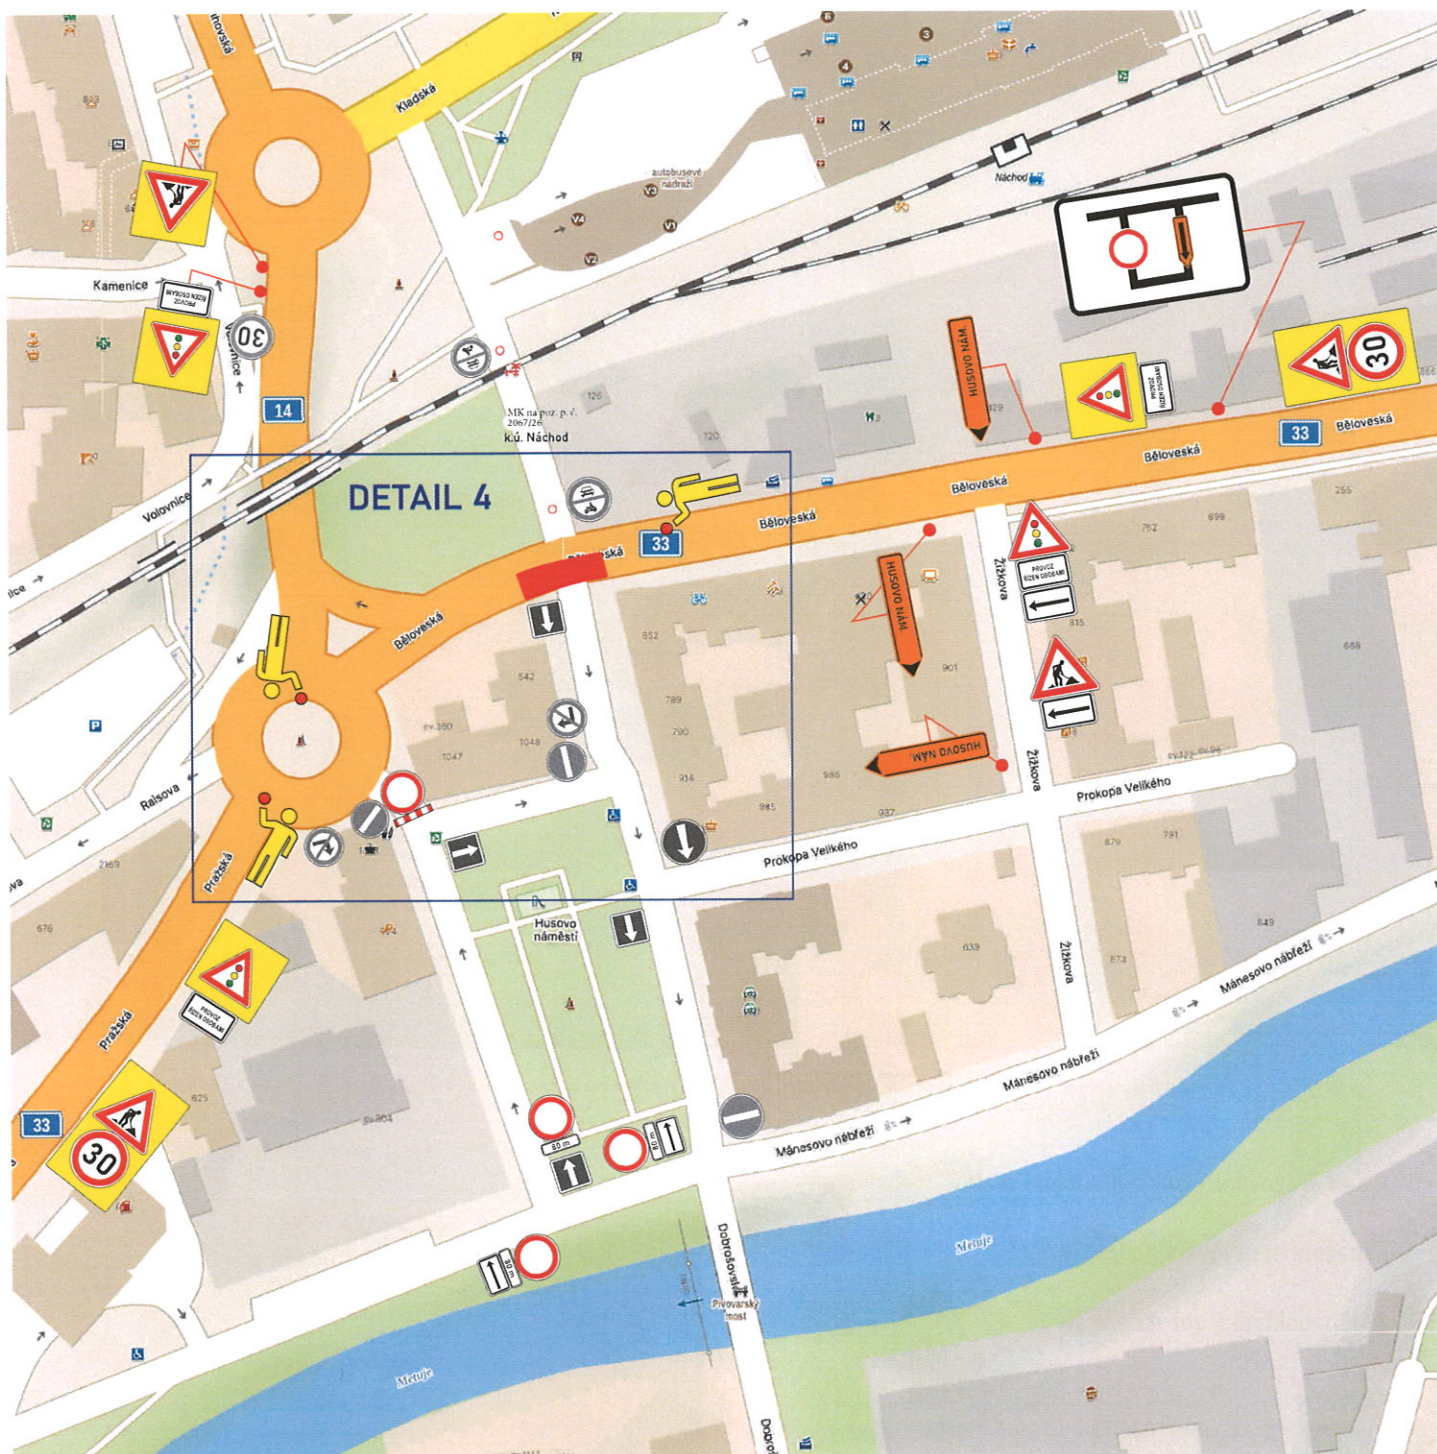

## SITUACE 4B

(2 dny v termínu 14.7.2025 - 20.7.2025)

Č.j.:KRP-58750-2/ČJ-2025-050506  
Č.j.:KRP-58752-2/ČJ-2025-050506

por. Bc. David Kult

komisař

ÚZEMNÍ ODBOR NÁCHOD

Dopravní inspektorát

Plhovské náměstí 1176

547 45 Náchod

por. Bc. David Kult




|             |  |                                         |         |
|-------------|--|-----------------------------------------|---------|
| AKCE:       |  | I/33 Náchod - lokální opravy komunikace |         |
| INVESTOR:   |  | ŘSD                                     |         |
| OBSAH:      |  | NÁVRH DIO STAVBY                        |         |
| ZHOTOVITEL: |  | STRABAG a.s.                            |         |
|             |  | DATUM:                                  | 06/2025 |
|             |  | STUPEŇ:                                 |         |



DOPRAVNÍ ZNAČENÍ  
NÁCHOD



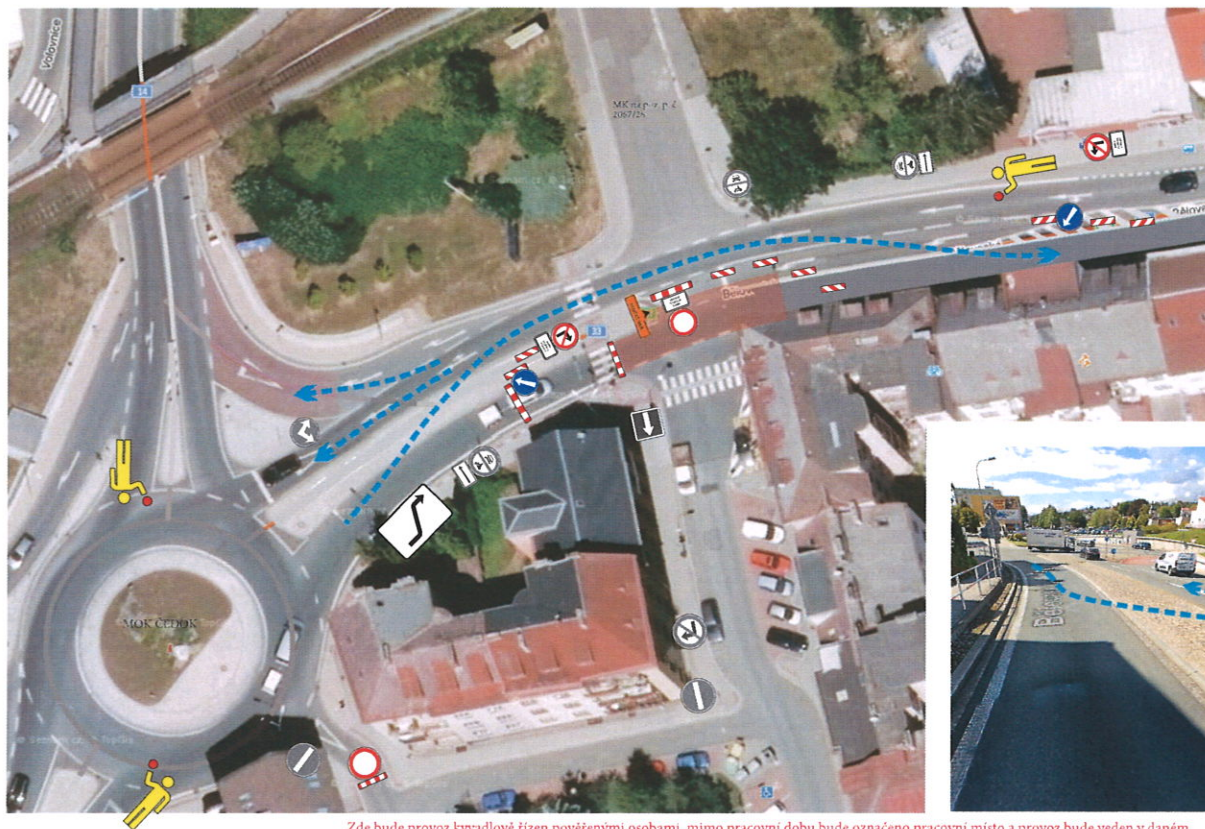

Č.j.:KRPH-58750-2/ČJ-2025-050506  
Č.j.:KRPH-58752-2/ČJ-2025-050506

por. Bc. David Kult  
komisář  
**ÚZEMNÍ ODBOR NÁCHOD**  
Dopravní inspektorát  
Plhovské náměstí 1176  
547 45 Náchod



Zde bude provoz kyvadlově řízen pověřenými osobami, mimo pracovní dobu bude označeno pracovní místo a provoz bude veden v daném směru jízdy přes pracovní místo.

1. den: frézování + pokládka ložné vrstvy,  
označení opravovaného úseku SDZ č. A7a + B20a
2. den: pokládka obrušné vrstvy

## DETAIL 4

|                                                  |                  |   |         |
|--------------------------------------------------|------------------|---|---------|
| AKCE:<br>I/33 Náchod - lokální opravy komunikace |                  |  <b>DOPRAVNÍ ZNAČENÍ NÁCHOD</b> |         |
| INVESTOR:                                        | ŘSD              | DATUM:   | 06/2025 |
| OBSAH:                                           | NÁVRH DIO STAVBY | STUPEŇ:   |         |
| ZHOTOVITEL:                                      | STRABAG a.s.     |   |         |



