


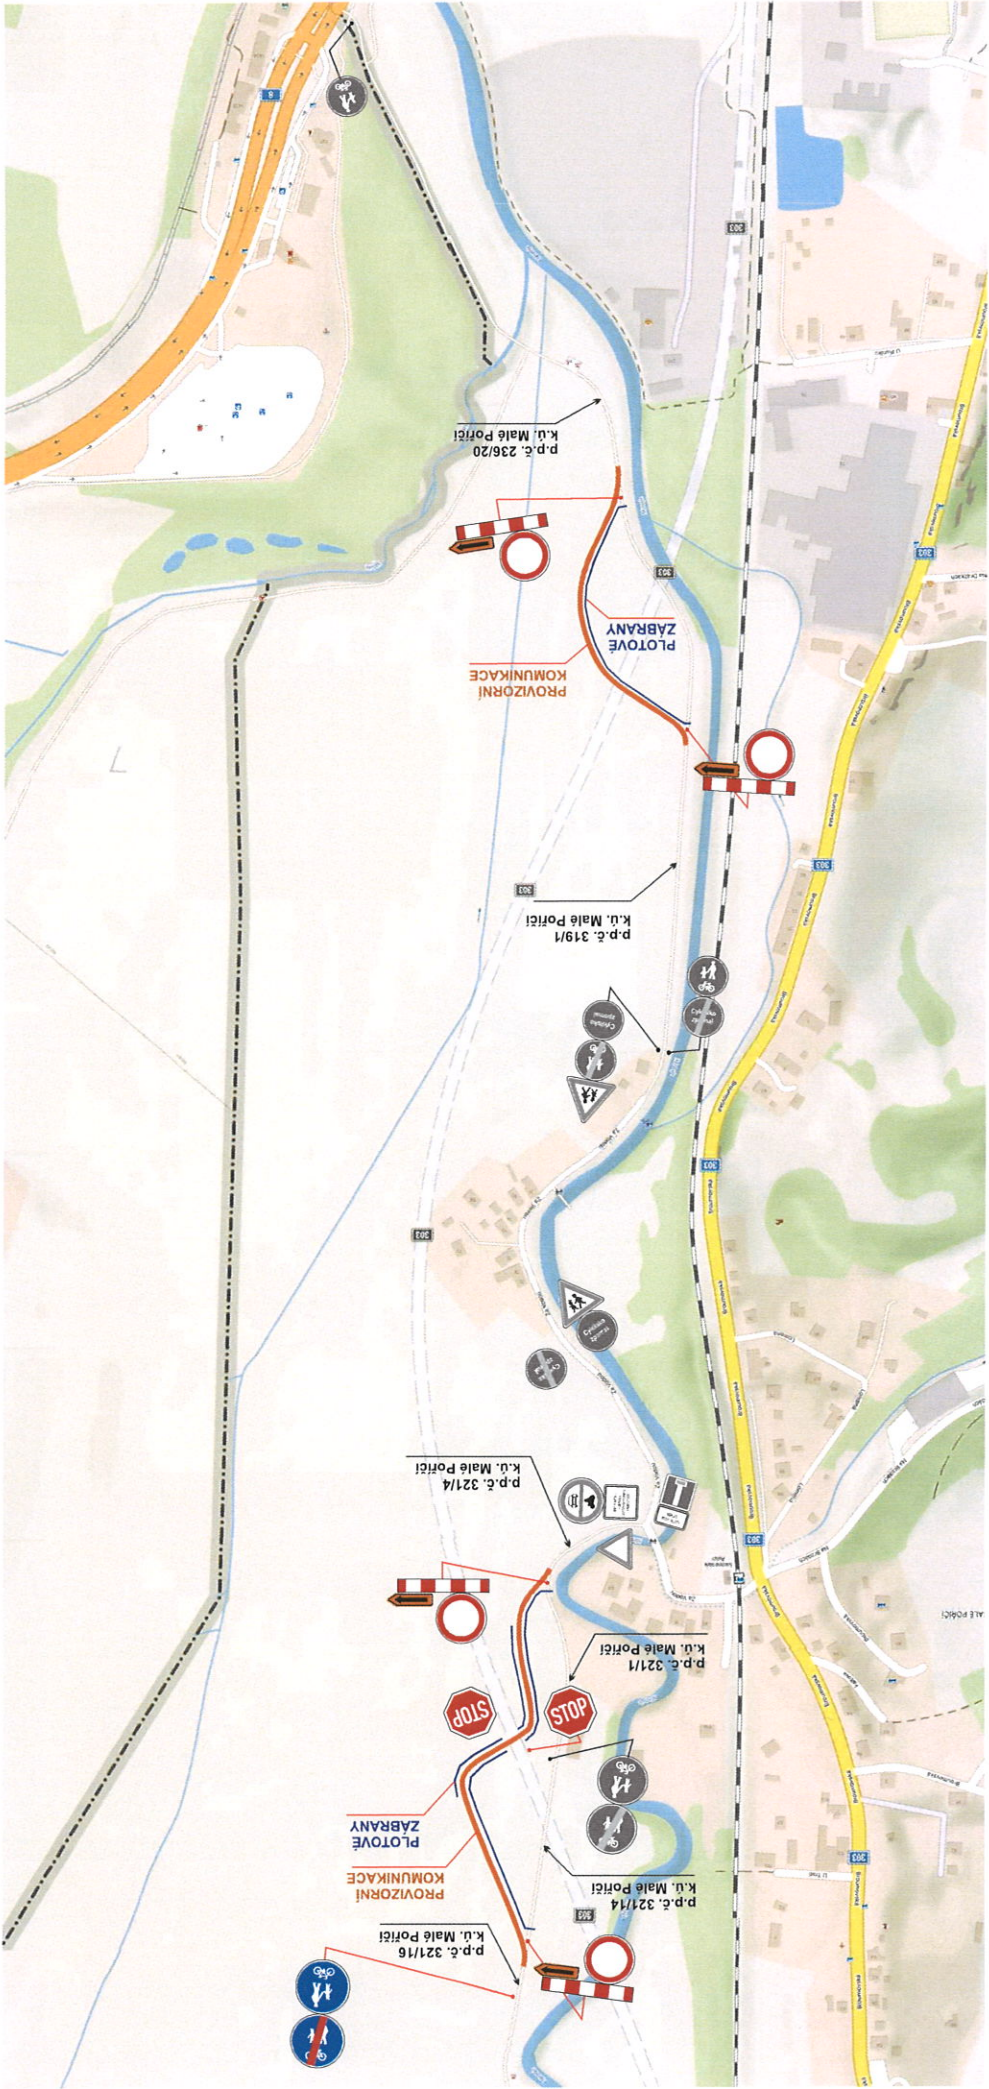

AKCE: Omezení provozu na cyklostezce (stavba Přeložka silnice II/303 Běloves - Velké Poříčí)		 DOPRAVNÍ ZNAČENÍ NÁCHOD	
INVESTOR:	Královéhradecký kraj	DATUM:	03/2025
OBSAH:	NÁVRH DIO STAVBY	STUPEŇ:	
ZHOTOVITEL:	EUROVIA CZ a.s.		

Č.j.:KRPH-32053-2/ČJ-2025-050506
 Č.j.:KRPH-32055-2/ČJ-2025-050506

por. Bc. David Kuit
komisař
ÚZEMNÍ ODBOR NÁCHOD
 Dopravní inspektorát
 Pihovské náměstí 1176
 547 45 Náchod

por. Bc. David Kuit
 Poděl bypasnu instalovat dopravní zařízení č. Z11a a č. Z11b
 (Směrové sloupky pravé/levé).

