

Místní komunikace ev. č. 3c na poz. p. č. 300/1 v k. ú. Bohdašín nad Olešnicí
v intravilánu města Červený Kostelec.

por. Bc. David Kult
komisař
ÚZEMNÍ ODBOR NÁCHOD

Dopravní inspektorát
Plhovské náměstí 1176
547 45 Náchod

Č.j.:KRPH-57896-2/ČJ-2025-050506


por. Bc. David Kult



Policie České republiky



Bohdašín

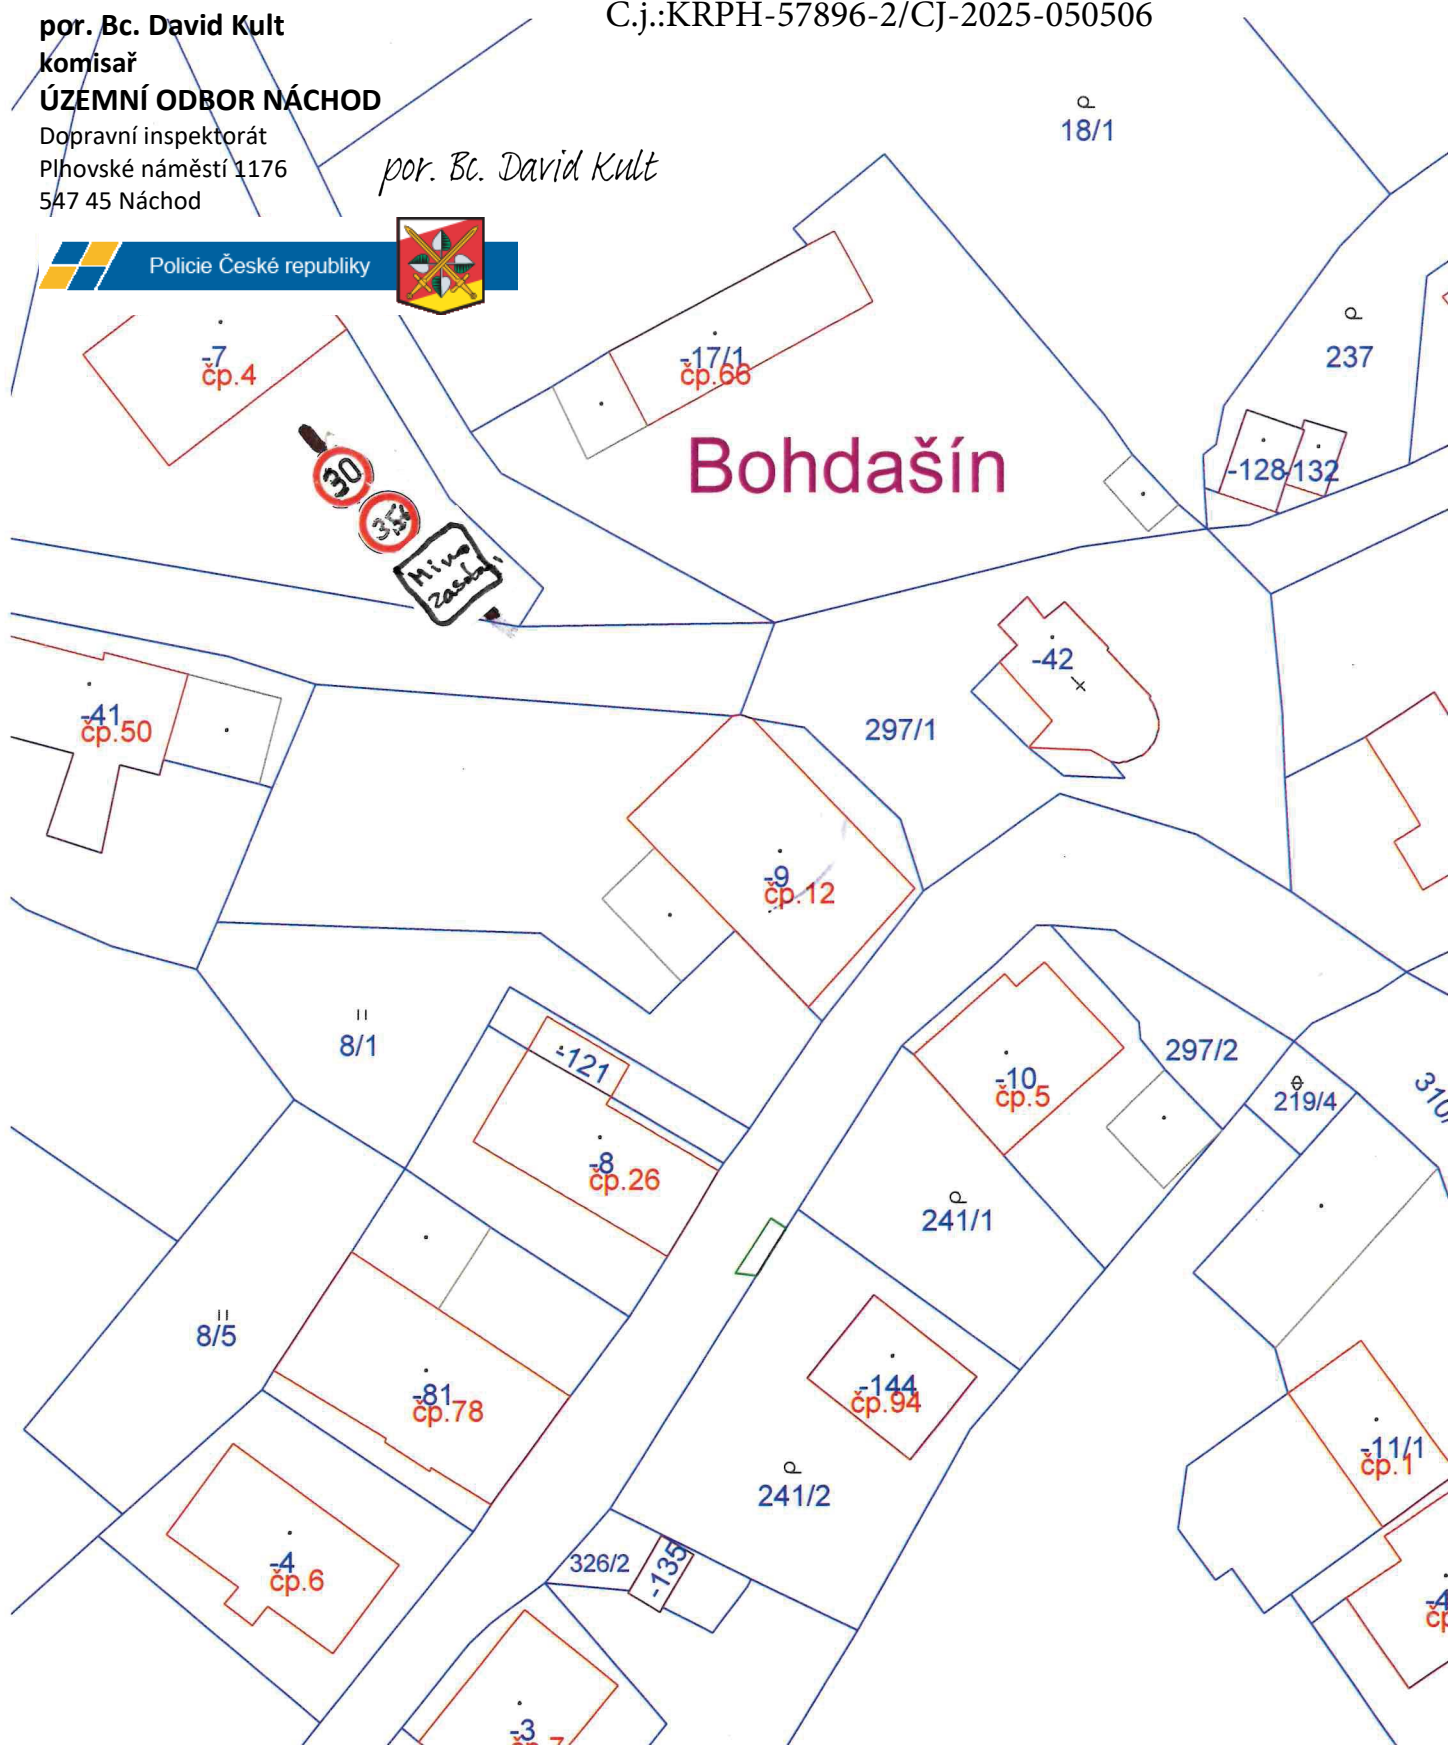

Místní komunikace ev. č. 3c na poz. p. č. 300/1
v k. ú. Bohdašín nad Olešnicí
v intravilánu města Červený Kostelec.

Č.j.:KRPB-57896-2/ČJ-2025-050506

por. Bc. David Kult
komisař

ÚZEMNÍ ODBOR NÁCHOD

Dopravní inspektorát
Plhovské náměstí 1176
547 45 Náchod

por. Bc. David Kult

