

Náchod, ul. Ruská


Termín: 2. 7. 2025 - 15. 9. 2025

C.j.: KRPH-59694-2/CJ-2025-050506

POLICIE ČESKÉ REPUBLIKY
KRAJSKÉ ŘEDITELSTVÍ POLICIE
KRAJE
KRAJŮVĚRADECKÉHO
ÚZEMNÍ ODBOR
DOPRAVNÍ INSPEKTORÁT
547 45 NÁCHOD

Jaroslav ZDÁNSKÝ
28-4081

SDZ č. IP 22 je vhodné umístit na komunikacích
min. 7 dní před samotnou realizací prací !!

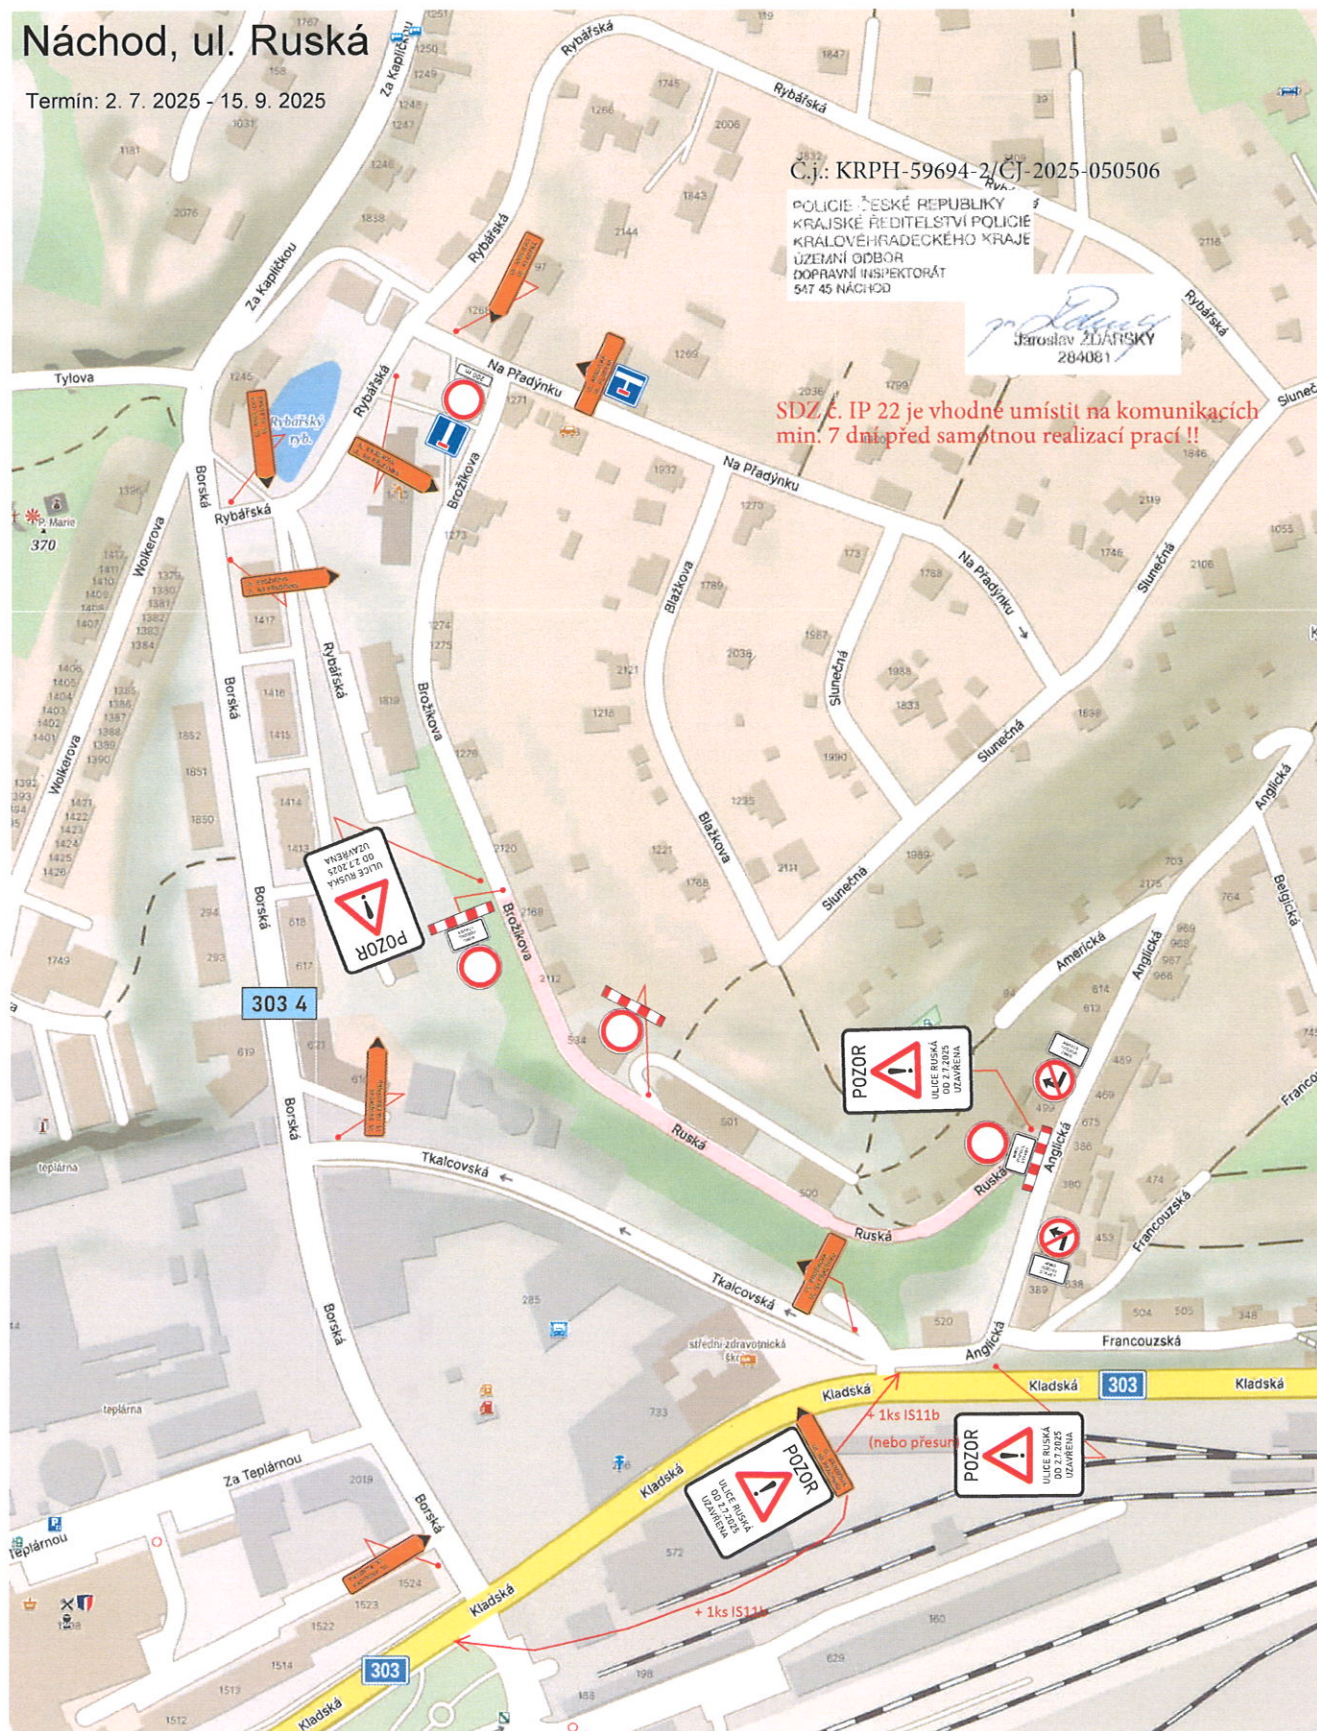

AKCE:

Stavební úpravy místní komunikace
ul. Ruská, Náchod



DOPRAVNÍ ZNAČENÍ
NÁCHOD

INVESTOR:

DATUM:

06/2025

OBSAH:

NÁVRH DIO STAVBY

STUPEŇ:

ZHOTOVITEL:

SILVAGRO s.r.o.