


Č.j.: KRPH-62253-2/ČJ-2025-050506

POLICE ČESKÉ REPUBLIKY
KRAJSKÉ ŘEDITELSTVÍ POLICIE
KRAJOVÉHO SPRÁVNÍHO ÚŘADU
DOPRAVNÍ INSPEKTORÁT
567 45 NÁČNÍK DOPRAVNÍ

ŠERŠŤAN
204081

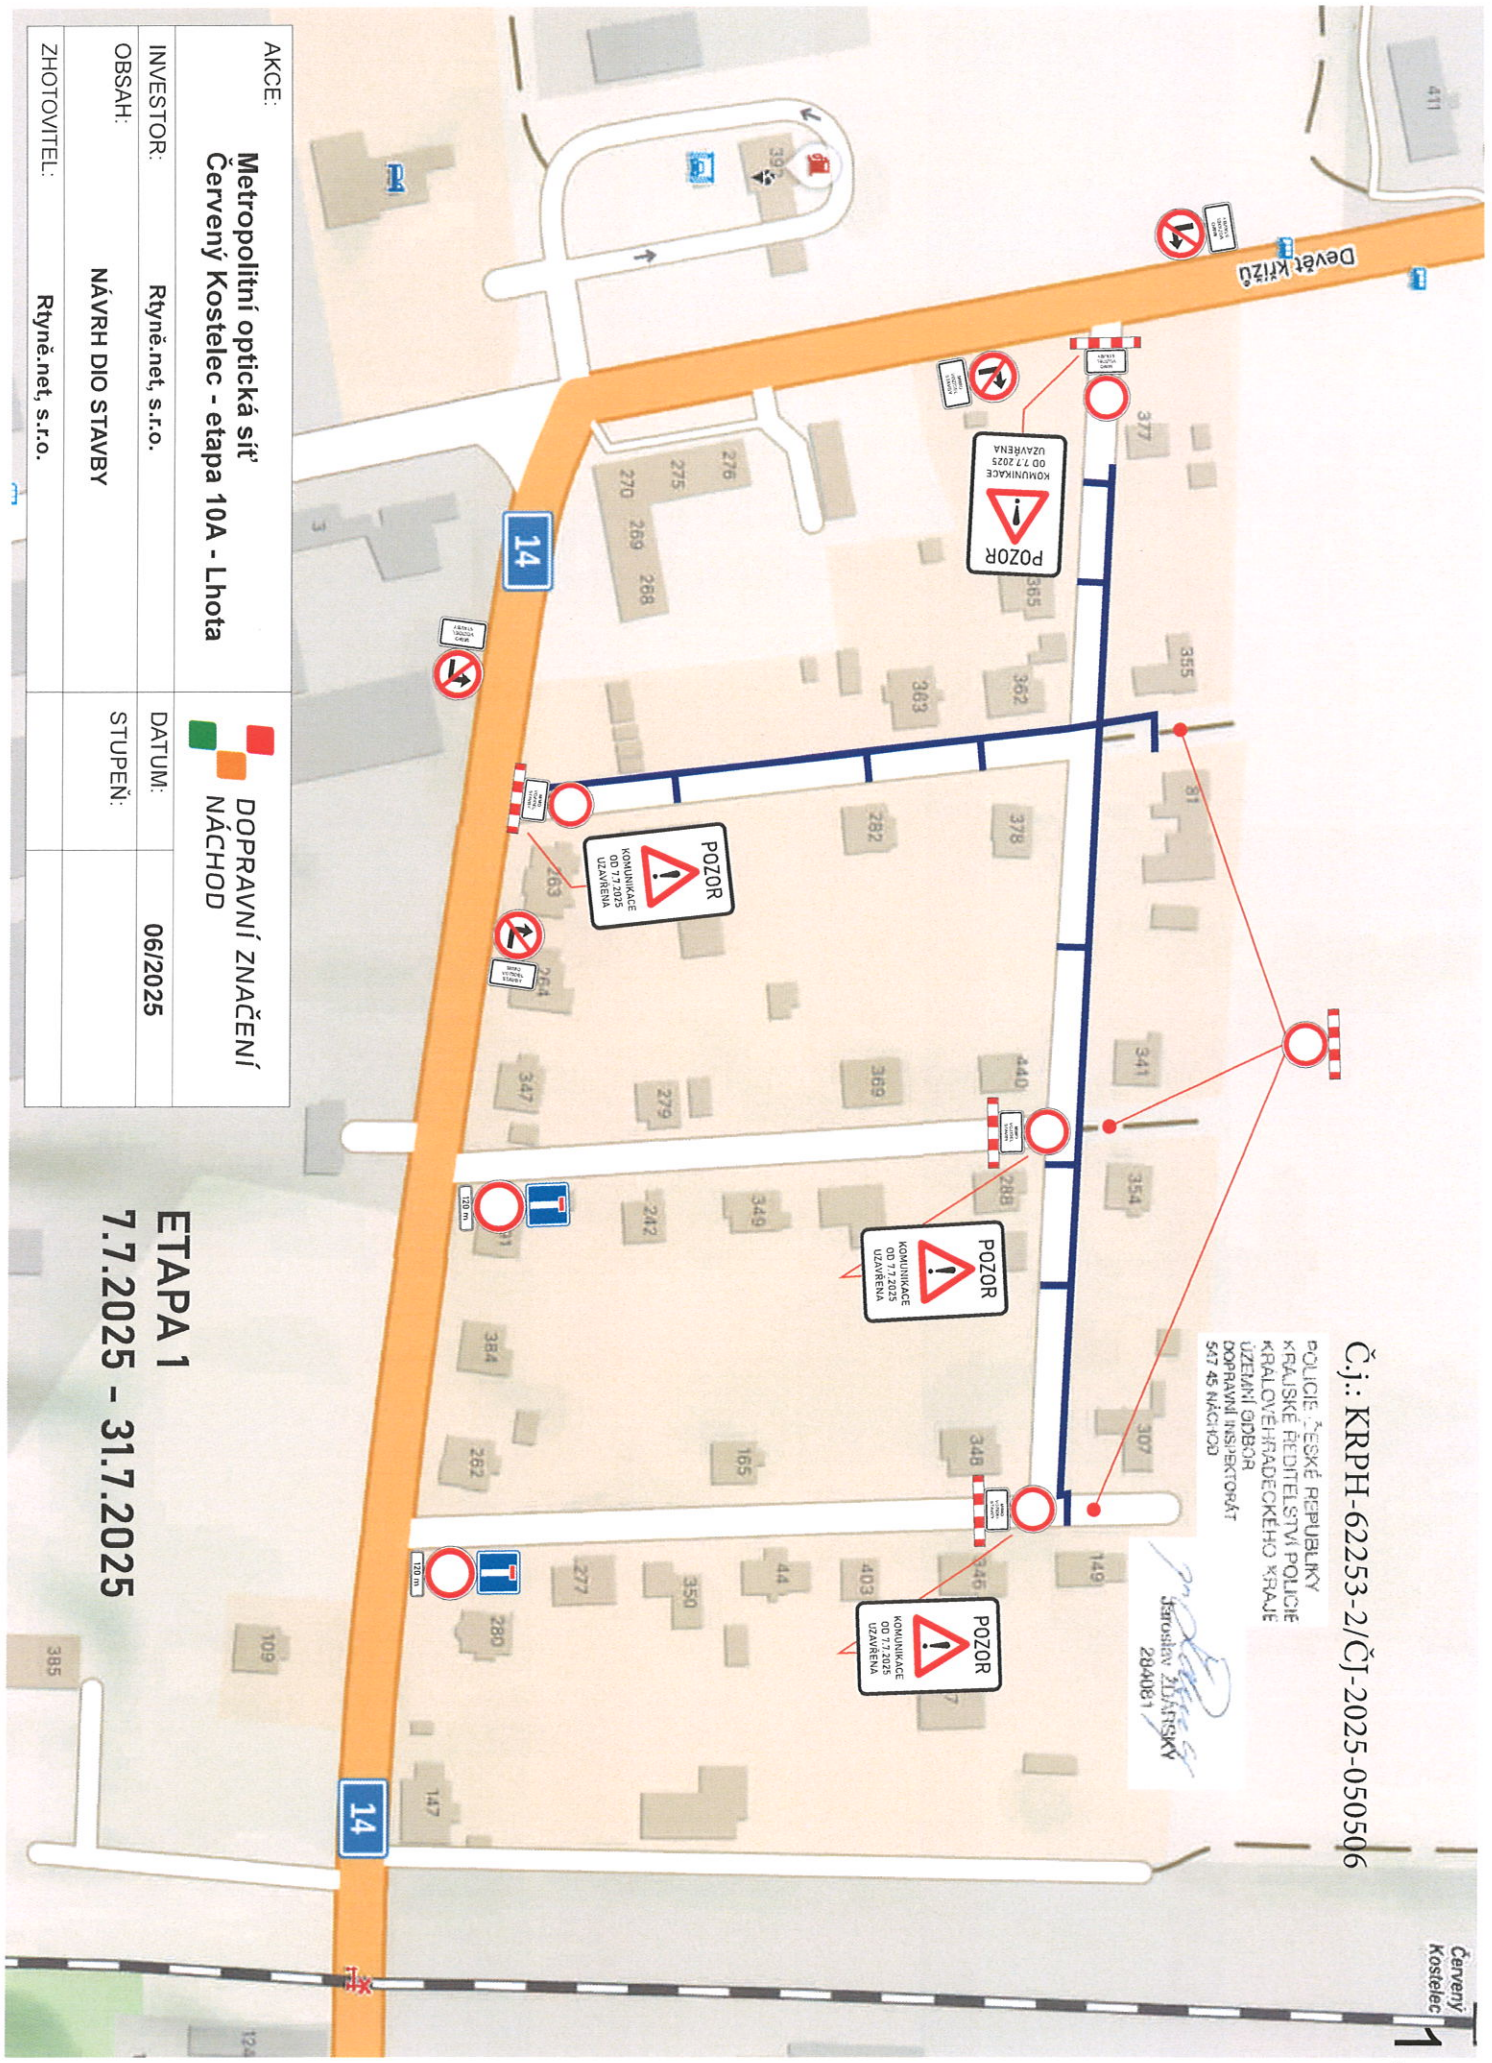

AKCE:

Metropolitní optická síť
Červený Kostelec - etapa 10A - Lhota

DOPRAVNÍ ZNAČENÍ
NÁCHOD

INVESTOR:

Rhyně.net, s.r.o.

DATUM:

06/2025

OBSAH:

NÁVRH DIO STAVBY

STUPEŇ:

ZHOTOVITEL:

Rhyně.net, s.r.o.

ETAPA 1

7.7.2025 - 31.7.2025

Č.j.: KRPH-62253-2/ČJ-2025-050506

POLICE ČESKÉ REPUBLIKY
KRAJSKÉ PŘEDTELSTVÍ POLICIE
KRALOVÉHRADECKÉHO KRAJE
ÚZEMNÍ ODBOR
DOPRAVNÍ INSPEKTORÁT
547 45 NÁCHOD


[Signature]
Jiří Štěpánek
284081



AKCE:	Metropolitní optická síť Červený Kostelec - etapa 10A - Lhota		
INVESTOR:	Rtyně.net, s.r.o.	DATUM:	06/2025
OBSAH:	NÁVRH DIO STAVBY	STUPEŇ:	
ZHOTOVITEL:	Rtyně.net, s.r.o.		



ETAPA 2
1.8.2025 - 31.8.2025

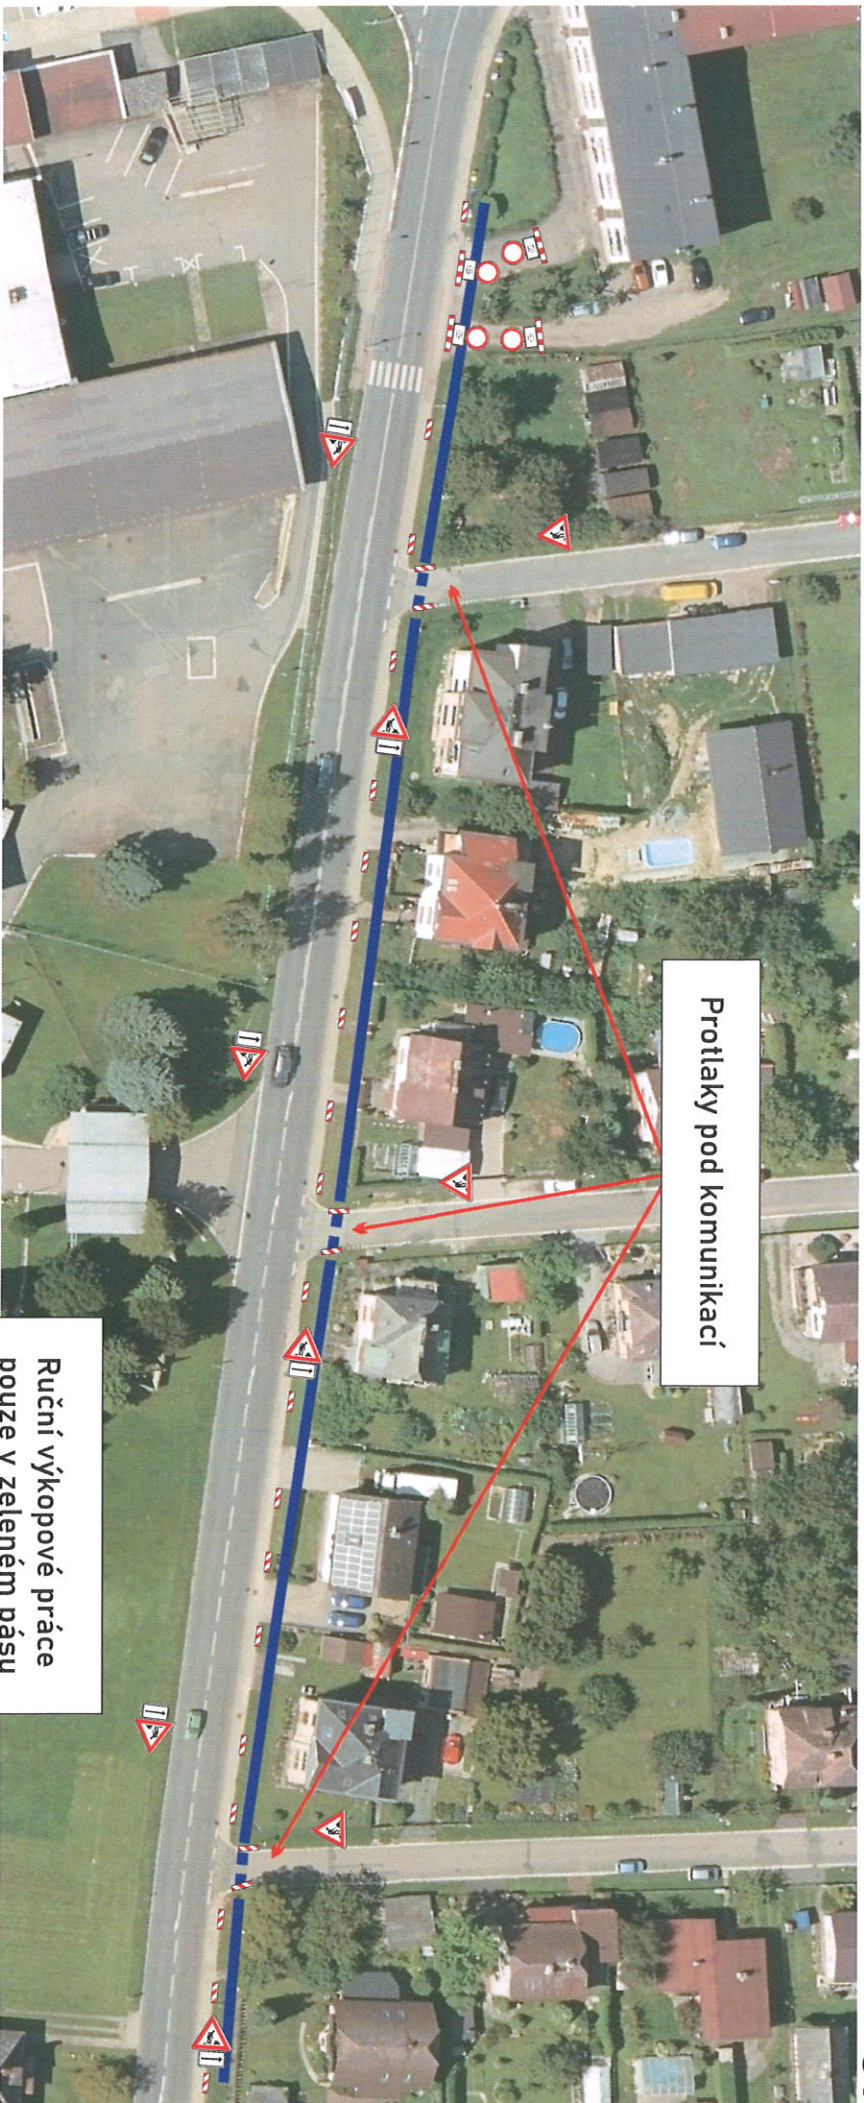

Protlaky pod komunikací

Ruční výkopové práce
pouze v zeleném pásu

Č.j.: KRPH-62253-2/ČJ-2025-050506

POČÍTEČKA
KRAJSKÉ ŘEDITELSTVÍ POLICIE
KRAJOVÉHO ŘÁDEČKOVÉHO
ÚŘADU
OPRAVNĚNÍ INSPEKTORÁT
567 45 NÁCHOD

Jaroslav Zlatýnský
28.4.2025

ETAPA 3

1.9.2025 - 30.9.2025

AKCE:	Metropolitní optická síť Červený Kostelec - etapa 10A - Lhota		DOPRAVNÍ ZNAČENÍ NÁCHOD	
INVESTOR:	Rtyně, net, s.r.o.		DATUM:	06/2025
OBSAH:	NÁVRH DIO STAVBY		STUPEŇ:	
ZHOTOVITEL:	Rtyně, net, s.r.o.			