Dodatek č.1 ke stanoviskům:

Č.j.: KRPH-71937-2/ČJ-2025-050506
KRPH-71937-3/ČJ-2025-050506

POLICIE ČESKÉ REPUBLIKY
KRAJSKÉ ŘEDITELSTVÍ POLICIE
KRÁLOVÉHRADECKÉHO KRAJE
ÚZEMNÍ ODBOR
DOPRAVNÍ INSPEKTORÁT
547 45 NÁCHOD

Jaroslav ZDARSKÝ
284081

1.

LEGENDA:

HRANICE PARCEL DLE KN
OBCHOZÍ TRASA
ŘEŠENÉ ÚZEMÍ

LEGENDA DOPRAVNÍHO ZNAČENÍ:

DOČASNÉ DOPRAVNÍ ZNAČENÍ: (po dobu stavby)
B 24b Zákaz odbočování vlevo

STÁVAJÍCÍ DOPRAVNÍ ZNAČENÍ: (beze změny)
B 29 Zákaz stání
E 9 Druh vozidla

STÁVAJÍCÍ DOPRAVNÍ ZNAČENÍ: DOČASNĚ PRO SJEZD NA STAVENIŠTĚ
B 29 Zákaz stání
E 9 Druh vozidla

SPORTPARK OSTAŠSKÁ POLICE NAD METUJÍ

Jedná se stavbu sportovního areálu včetně napojení na vodovod a kanalizaci.
Rozsah stavby zahrnuje fotbalové hřiště, in-line dráha, objekt zázemí, zpevněné plochy, parkoviště. Umístění a provedení stavby „Sportpark Ostašská" bude na pozemcích parc. č. 962/2, 962/5, 963/8, 963/9, 966/1, 966/19, 966/20, 966/27, 966/29, 966/36, 966/37, 966/78, 966/79, 1139/8 a 1222 v k. ú. Velká Ledhuje, v obci Police nad Metují.

Navržený vodovodní řád PE100RC D90 bude napojen na stávající vodovodní řád DN 80 v zeleném pásu před č.p. 267 ul. Ostašská. Za napojením na stávající vodovodní řád bude osazen uzávěr (šoupě se zemní soupravou ukončenou podkladovou deskou s poklopem). Od místa napojení povede řád pod komunikací Ostašská, položení řádu bude provedeno protlakem.

Je navržena gravitační kanalizační stoka PVC-U SN12 DN250 o celkové délce 107 m, která bude napojena na stávající kanalizační řád v zeleném pásu před č.p. 267 ul. Ostašská. Od místa napojení povede stoka pod komunikací Ostašská, položení bude provedeno protlakem. V trase stoky budou provedeny tři revizní šachty.

Stavba byla povolena rozhodnutím o umístění a provedení stavby č.j. MUPO/2023/5689/BRA/44 dne 3. 1. 2024.

DOPRAVNĚ INŽENÝRSKÉ OPATŘENÍ

Předmětem dopravně inženýrského opatření je povolení pracovního místa pro provedení protlaků vodovodu a kanalizace.

Dopravní značení umisťované pro potřeby provedení protlaků bude v retroreflexním provedení a budou umisťovány dočasně po dobu stavby, která je plánována v termínu **16. 9. 2025 až 30. 9. 2025**.

Dodavatelem stavby bude Broumovské stavební sdružení s.r.o., IČO: 46504303, U Horní brány 29, 550 01 Broumov. - změny
Kontaktní osoby: Tomáš Horák - stavbyvedoucí, tel: 775 762 335

Přechodné dopravní značení je navrženo na přímém úseku ulice Ostašská s návrhovou rychlostí 50 km/h (obec). Do komunikace Ostašská nebude zasahováno. Výkopové práce budou prováděny v ploše chodníku a trávníku. Pro stavební techniku bude proveden dočasný zábor odstavné plochy podél ulice Ostašská.
Veřejný chodník v dotčeném úseku bude uzavřen z obou stran dopravní značkou B30 Zákaz vstupu chodců s dodatkovou značkou E13 a textem "chodník uzavřen".
Pracovní místo v blízkosti komunikace Ostašská bude vymezeno dopravním značením Z4a Směrová deska vlevo a Z4b Směrová deska vpravo. Z obou stran ulice Ostašská bude umístěna dopravní značka A15 Práce na silnici. V úseku před směrovými deskami bude rychlost upravena dopravní značkou B20a Nejvyšší dovolená rychlost na 30 km/h. Po cca 30 m za pracovním místěm bude umístěna značky B20b Konec nejvyšší dovolené rychlosti.

Dopravní značení bude výhradně schváleného typu, provedeno v základní velikosti a v retroreflexním provedení a musí být v souladu s vyhláškou č. 294/2015 Sb., kterou se provádějí pravidla silničního provozu na pozemních komunikacích, s příslušnými ČSN týkajících se dopravního značení, a také v souladu s TP 65 – Zásady pro dopravní značení na pozemních komunikacích schválené MD ČR č. j. 532/2013-120-STSP/1 ze dne 31. 07. 2013 s účinností od 01. 08. 2013. Dopravní značení bude na předepsaných podstavcích a sloupcích pro přenosné dopravní značení a bude provedeno v souladu s Příručkou pro označování pracovních míst na dálnicích a silnicích, VI. díl (Komunikace s provozem motorových vozidel v obci), schválené MD ČR pod č.j. MD-39682/2023-930/3 ze dne 24. 11. 2023, případně s TP 66 - Zásady pro označování pracovních míst na pozemních komunikacích, schválené MD ČR č. j. 21/2015-120-TN/1 ze dne 12. 03. 2015 s účinností od 01. 04. 2015. Dopravní značení nesmí být ničím zakrýváno ani nikým svévolně odstraňováno či přemísťováno, a proto bude denně prováděna kontrola jeho umístění a funkčnosti. Dopravní značení nesmí tvořit překážku rozhledových poměrů křižovatek, sjezdů ani směrových oblouků komunikací, či průchozích prostorů chodníků. SDZ, zejména velkoplošné č. IP22 bude vhodně a účelně zajištěno proti pádu na komunikaci v případě nepříznivých klimatických podmínek.

Poznámka: Kótováno v metrech.

Broumovské stavební sdružení s.r.o.
U Horní brány 29, Broumov, 550 01
tel.: 777 762 308, e-mail: projekce@bssbroumov.cz
IČO: 46504303, DIČ: CZ46504303

Zodpovědný projektant:	Vypracoval:	Kreslil:	Ing. arch. Adam Sommer — Podepsal Ing. arch. Adam Sommer, DN: cn=Ing. arch. Adam Sommer, c=CZ, o=Broumovské stavební sdružení s.r.o., ou=6, email=sommer@bssbroumov.cz, Datum: 2025.09.10 14:39:03 +02'00'
Ing. arch. Adam Sommer	Ing. arch. Adam Sommer	Ing. arch. Adam Sommer	
Místo stavby: Police nad Metují	Úřad: Náchod		
Stavebník: Město Police nad Metují, IČO: 00272949 Masarykovo náměstí 98, 549 54 Police nad Metují			Č. zakázky: 2407
Název akce: **SPORTPARK OSTAŠSKÁ PROTLAK POD ULICÍ OSTAŠSKÁ** k.ú. Velká Ledhuje DIO			Stupeň: DIO Formát: 2x A4 Datum: 09/2025 Měřítko: 1:600
Název výkresu: **Situace DIO III - ORTOFOTO MAPA**			Č. výkresu / Č. paré: **DIO.02**

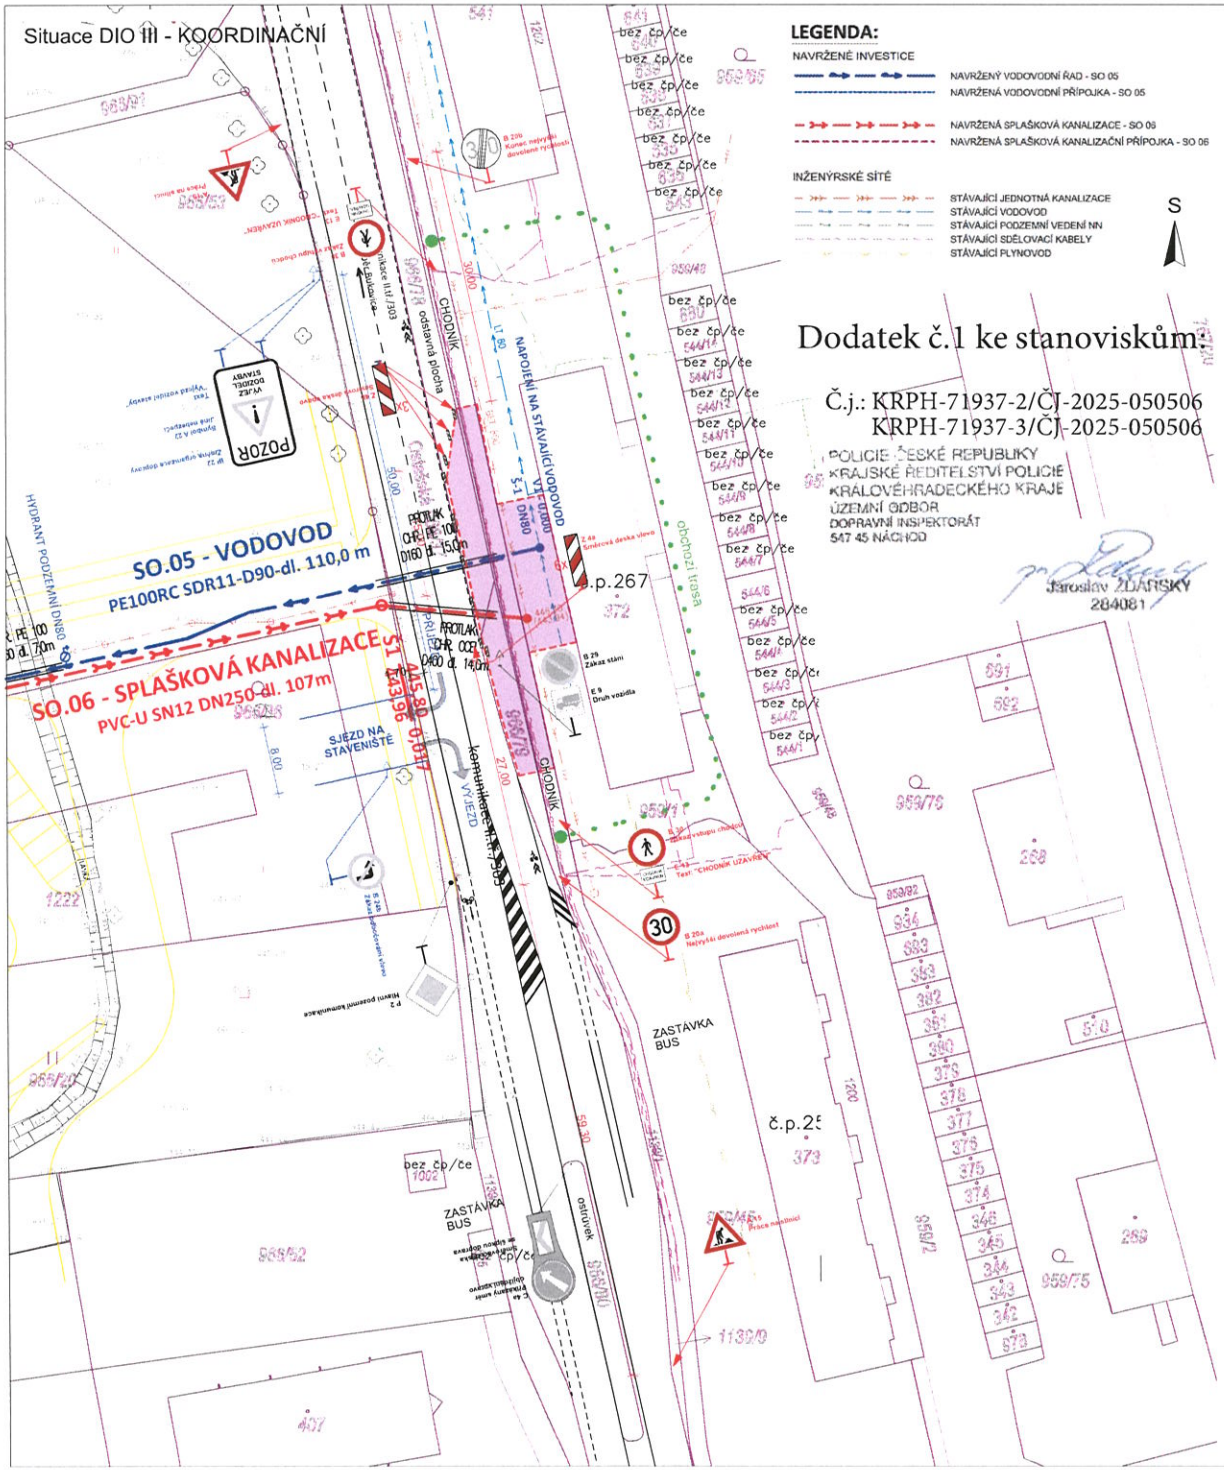

LEGENDA:

NAVRŽENÉ INVESTICE

- NAVRŽENÝ VODOVODNÍ ŘAD - SO 05
- NAVRŽENÁ VODOVODNÍ PŘÍPOJKA - SO 05
- NAVRŽENÁ SPLAŠKOVÁ KANALIZACE - SO 06
- NAVRŽENÁ SPLAŠKOVÁ KANALIZAČNÍ PŘÍPOJKA - SO 06

INŽENÝRSKÉ SÍTĚ

- STÁVAJÍCÍ JEDNOTNÁ KANALIZACE
- STÁVAJÍCÍ VODOVOD
- STÁVAJÍCÍ PODZEMNÍ VEDENÍ NN
- STÁVAJÍCÍ SDĚLOVACÍ KABELY
- STÁVAJÍCÍ PLYNOVOD

S

LEGENDA:

- HRANICE PARCEL DLE KN
- OBCHOZÍ TRASA
- ŘEŠENÉ ÚZEMÍ

LEGENDA DOPRAVNÍHO ZNAČENÍ:

DOČASNÉ DOPRAVNÍ ZNAČENÍ: (po dobu stavby)

- B 24b Zákaz odbočování vlevo

STÁVAJÍCÍ DOPRAVNÍ ZNAČENÍ: (beze změny)

- B 29 Zákaz stání
- E 9 Druh vozidla

STÁVAJÍCÍ DOPRAVNÍ ZNAČENÍ: DOČASNÉ PRO SJEZD NA STAVENIŠTĚ

- B 29 Zákaz stání
- E 9 Druh vozidla

SPORTPARK OSTAŠSKÁ POLICE NAD METUJÍ

Jedná se stavbu sportovního areálu včetně napojení na vodovod a kanalizaci.
Rozsah stavby zahrnuje fotbalové hřiště, in-line dráha, objekt zázemí, zpevněné plochy, parkoviště. Umístění a provedení stavby „Sportpark Ostašská" bude na pozemcích parc. č. 962/2, 962/5, 963/8, 963/9, 966/1, 966/19, 966/20, 966/27, 966/29, 966/36, 966/37, 966/78, 966/79, 1139/8 a 1222 v k. ú. Velká Ledhuje, v obci Police nad Metují.

Navržený vodovodní řád PE100RC D90 bude napojen na stávající vodovodní řád DN 80 v zeleném pásu před č.p. 267 ul. Ostašská. Za napojením na stávající vodovodní řád bude osazen uzávěr (šoupě se zemní soupravou ukončenou podkladovou deskou s poklopem). Od místa napojení povede řád pod komunikací Ostašská, položení řádu bude provedeno protlakem.

Je navržena gravitační kanalizační stoka PVC-U SN12 DN250 o celkové délce 107 m, která bude napojena na stávající kanalizační řád v zeleném pásu před č.p. 267 ul. Ostašská. Od místa napojení povede stoka pod komunikací Ostašská, položení bude provedeno protlakem. V trase stoky budou provedeny tři revizní šachty.

Stavba byla povolena rozhodnutím o umístění a provedení stavby č.j. MUPO/2023/5689/BRA/44 dne 3. 1. 2024.

DOPRAVNĚ INŽENÝRSKÉ OPATŘENÍ

Předmětem dopravně inženýrského opatření je povolení pracovního místa pro provedení protlaků vodovodu a kanalizace.

Dopravní značení umisťované pro potřeby provedení protlaků bude v retroreflexním provedení a budou umisťovány dočasně po dobu stavby, která je plánována v termínu **16. 9. 2025 až 30. 9. 2025**.

Dodavatelem stavby bude Broumovské stavební sdružení s.r.o., IČO: 46504303, U Horní brány 29, 550 01 Broumov. - změny
Kontaktní osoby: Tomáš Horák - stavbyvedoucí, tel: 775 762 335

Přechodné dopravní značení je navrženo na přímém úseku ulice Ostašská s návrhovou rychlostí 50 km/h (obec). Do komunikace Ostašská nebude zasahováno. Výkopové práce budou prováděny v ploše chodníku a trávníku. Pro stavební techniku bude proveden dočasný zábor odstavné plochy podél ulice Ostašská.
Veřejný chodník v dotčeném úseku bude uzavřen z obou stran dopravní značkou B30 Zákaz vstupu chodců s dodatkovou značkou E13 a textem "chodník uzavřen".
Pracovní místo v blízkosti komunikace Ostašská bude vymezeno dopravním značením Z4a Směrová deska vlevo a Z4b Směrová deska vpravo. Z obou stran ulice Ostašská bude umístěna dopravní značka A15 Práce na silnici. V úseku před směrovými deskami bude rychlost upravena dopravní značkou B20a Nejvyšší dovolená rychlost na 30 km/h. Po cca 30 m za pracovním místěm bude umístěna značky B20b Konec nejvyšší dovolené rychlosti.

Dopravní značení bude výhradně schváleného typu, provedeno v základní velikosti a v retroreflexním provedení a musí být v souladu s vyhláškou č. 294/2015 Sb., kterou se provádějí pravidla silničního provozu na pozemních komunikacích, s příslušnými ČSN týkajících se dopravního značení, a také v souladu s TP 65 – Zásady pro dopravní značení na pozemních komunikacích schválené MD ČR č. j. 532/2013-120-STSP/1 ze dne 31. 07. 2013 s účinností od 01. 08. 2013. Dopravní značení bude na předepsaných podstavcích a sloupcích pro přenosné dopravní značení a bude provedeno v souladu s Příručkou pro označování pracovních míst na dálnicích a silnicích, VI. díl (Komunikace s provozem motorových vozidel v obci), schválené MD ČR pod č.j. MD-39682/2023-930/3 ze dne 24. 11. 2023, případně s TP 66 - Zásady pro označování pracovních míst na pozemních komunikacích, schválené MD ČR č. j. 21/2015-120-TN/1 ze dne 12. 03. 2015 s účinností od 01. 04. 2015. Dopravní značení nesmí být ničím zakrýváno ani nikým svévolně odstraňováno či přemísťováno, a proto bude denně prováděna kontrola jeho umístění a funkčnosti. Dopravní značení nesmí tvořit překážku rozhledových poměrů křižovatek, sjezdů ani směrových oblouků komunikací, či průchozích prostorů chodníků. SDZ, zejména velkoplošné č. IP22 bude vhodně a účelně zajištěno proti pádu na komunikaci v případě nepříznivých klimatických podmínek.

Poznámka: Kótováno v metrech.

Broumovské stavební sdružení s.r.o.
U Horní brány 29, Broumov, 550 01
tel.: 777 762 308, e-mail: projekce@bssbroumov.cz
IČO: 46504303, DIČ: CZ46504303

Zodpovědný projektant:	Vypracoval:	Kreslil:	Ing. arch. Adam Sommer Podepsal Ing. arch. Adam Sommer DN: cn=Ing. arch. Adam Sommer, c=CZ, o=Broumovské stavební sdružení s.r.o., ou=6, email=sommer@bssbroumov.cz Datum: 2025.09.10 14:38:19 +02'00'	
Ing. arch. Adam Sommer	Ing. arch. Adam Sommer	Ing. arch. Adam Sommer		
Místo stavby: Police nad Metují	Úřad: Náchod			
Stavebník: Město Police nad Metují, IČO: 00272949 Masarykovo náměstí 98, 549 54 Police nad Metují			Č. zakázky:	2407
Název akce: **SPORTPARK OSTAŠSKÁ PROTLAK POD ULICÍ OSTAŠSKÁ** k.ú. Velká Ledhuje DIO			Stupeň	DIO
			Formát:	2x A4
			Datum:	09/2025
			Měřítko	1:600
Název výkresu: **Situace DIO III - KOORDINAČNÍ**			Č. výkresu / Č. paré: **DIO.01**	