



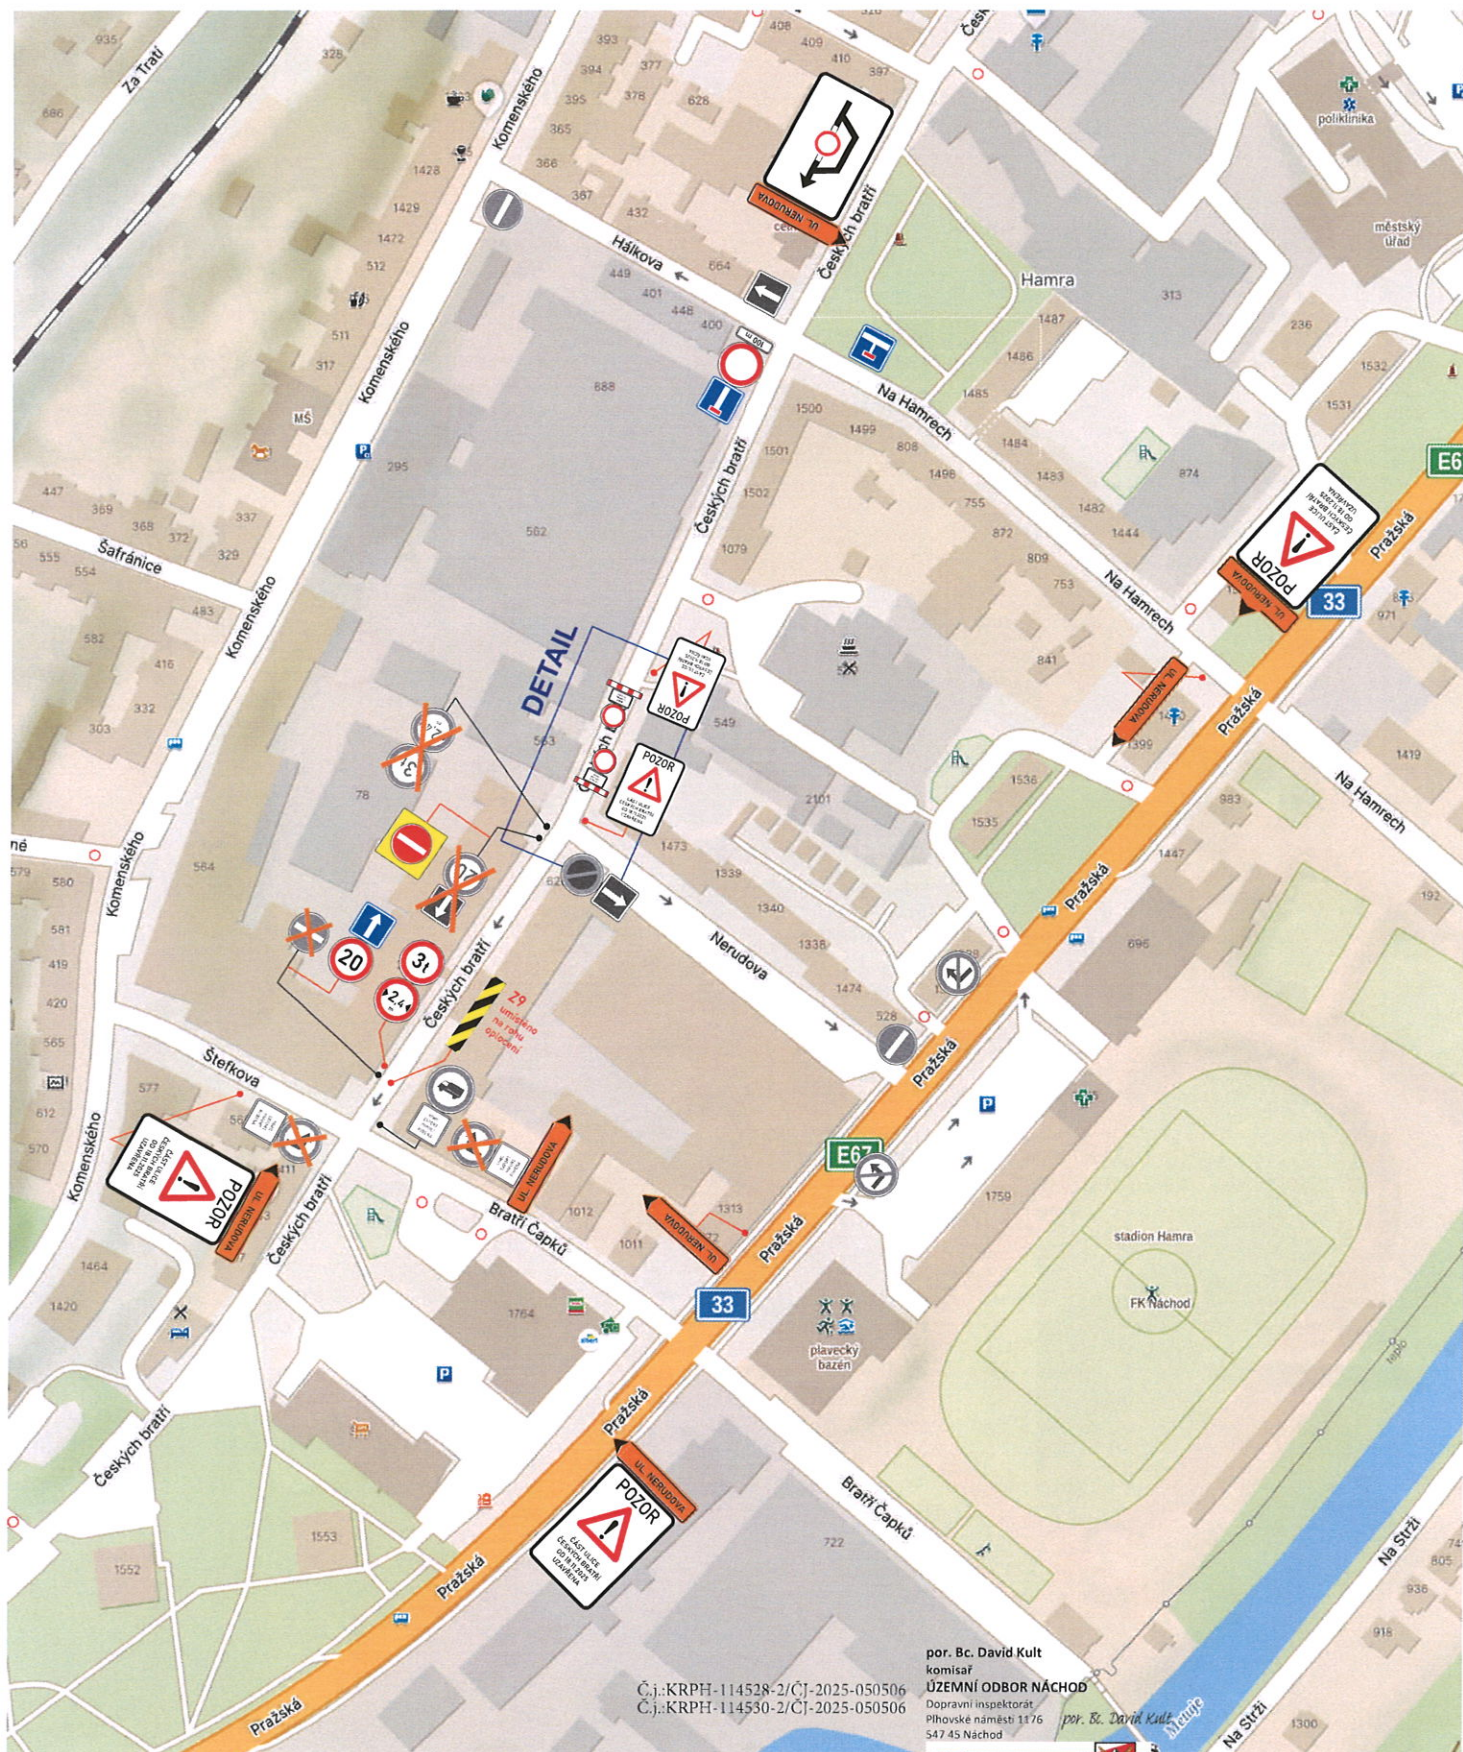

AKCE:	Přípojka plynovodu pro č.p.563 ul. Českých Bratří, Náchod		 DOPRAVNÍ ZNAČENÍ NÁCHOD	
INVESTOR:			DATUM:	11/2025
OBSAH:	NÁVRH DIO STAVBY		STUPEŇ:	
ZHOTOVITEL:	ALPRIM CZ s.r.o.			

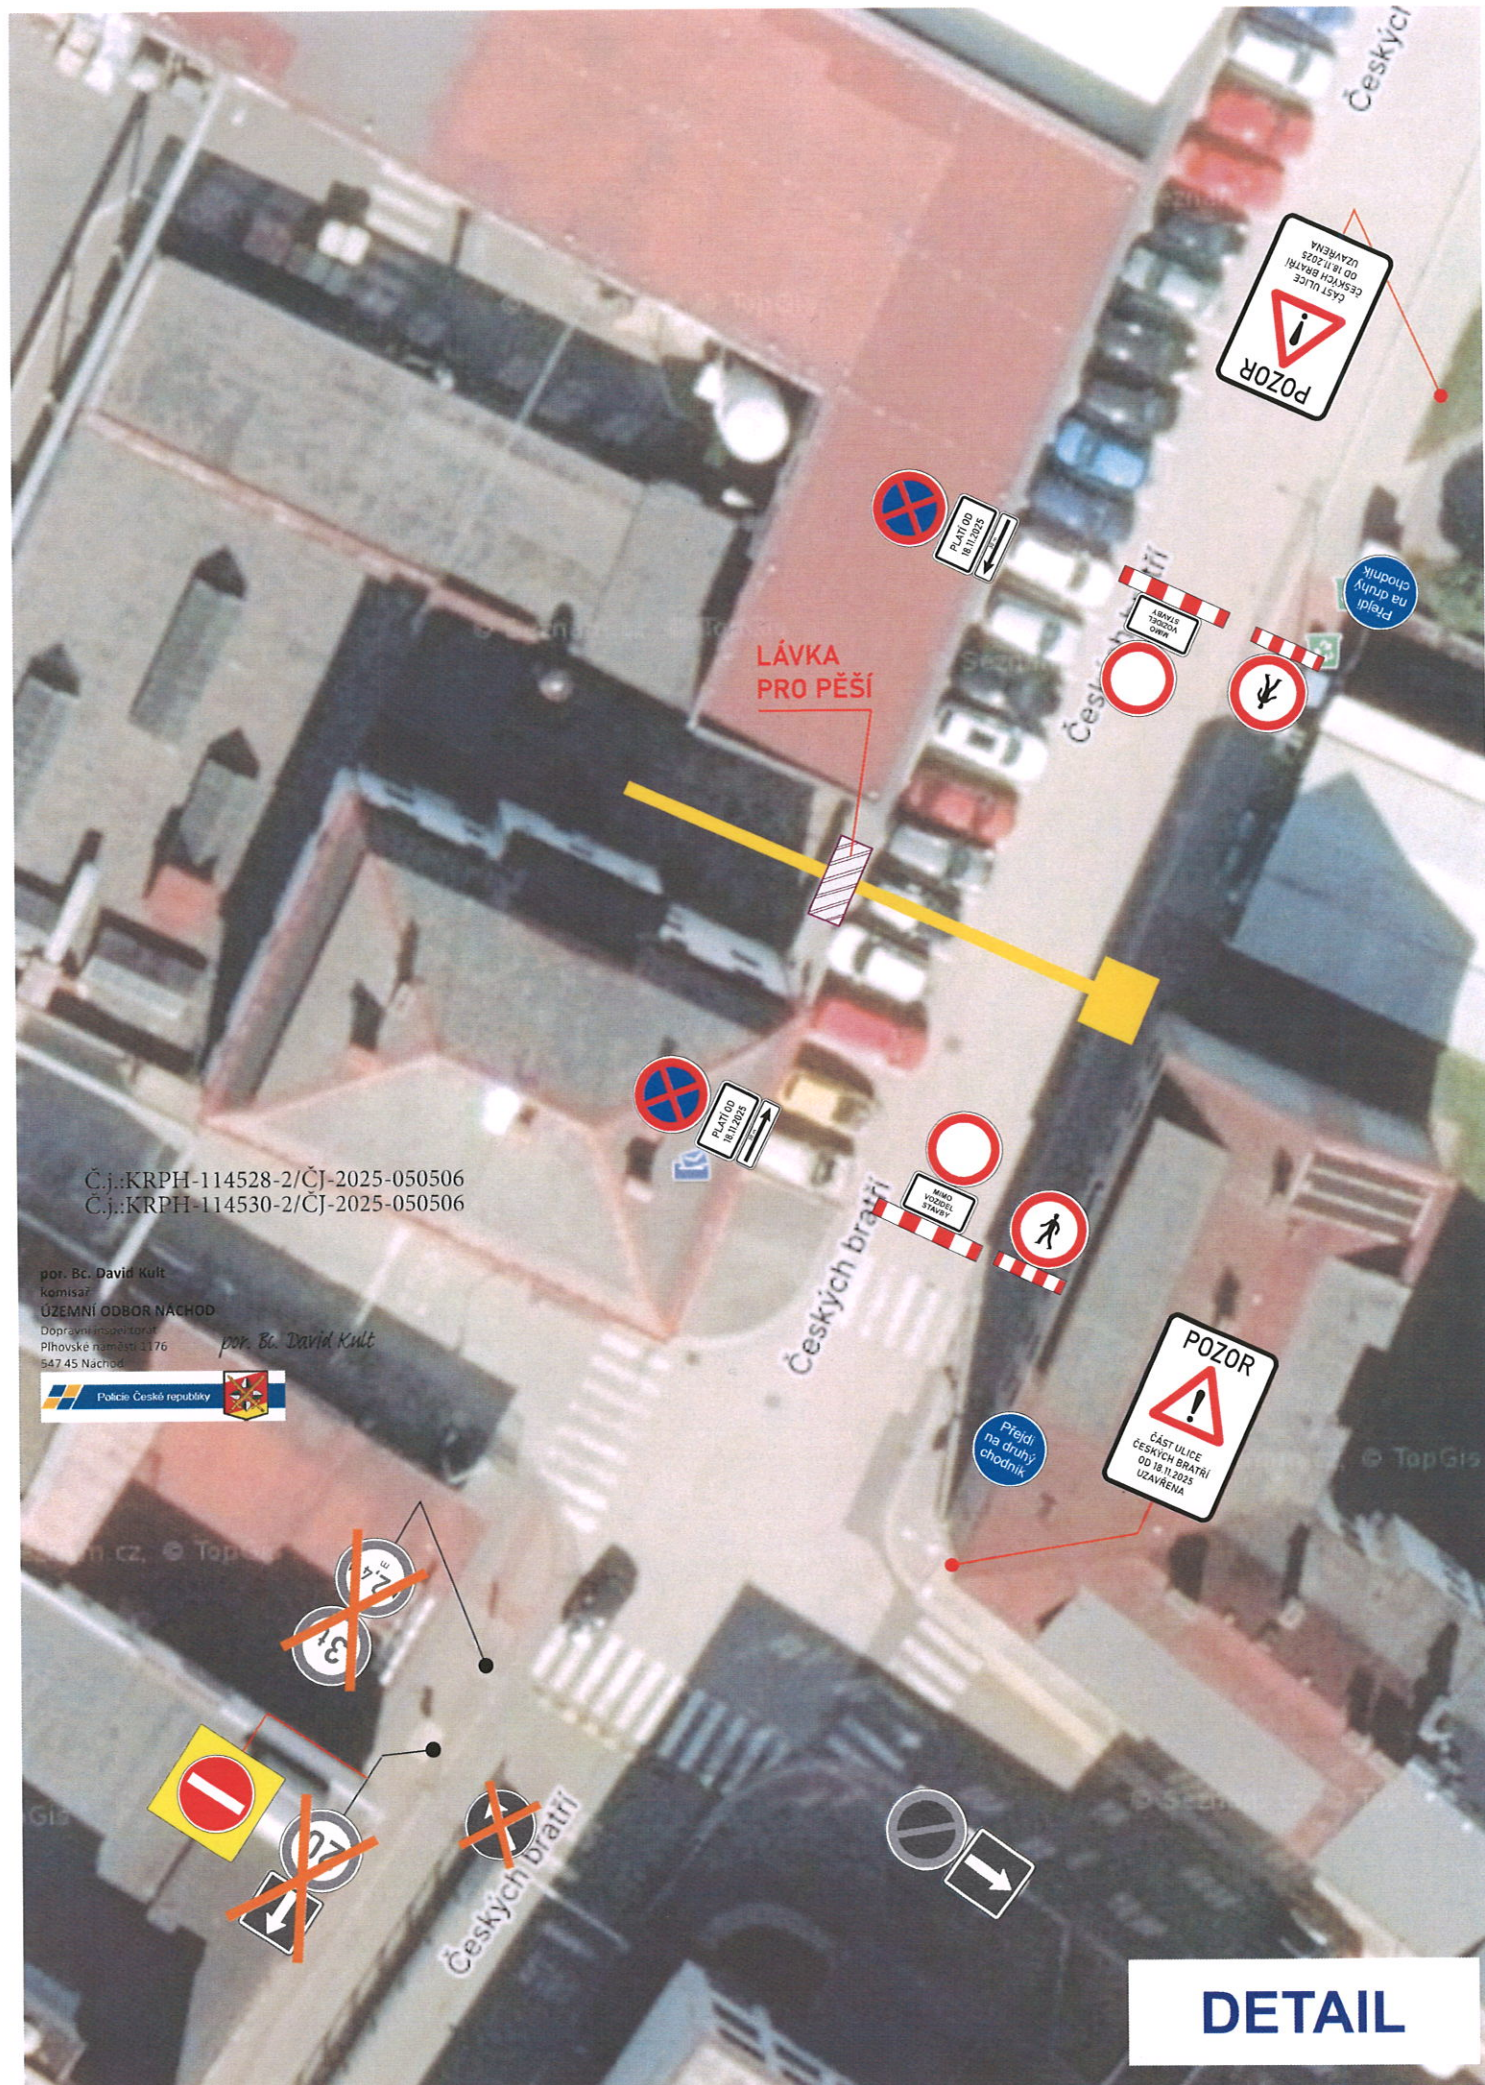

Č.j.:KRPH-114528-2/ČJ-2025-050506
Č.j.:KRPH-114530-2/ČJ-2025-050506

por. Bc. David Kult
komisář
UZEMNÍ ODBOR NÁCHOD
Dopravní inspektorat
Pihovské náměstí 1176
547 45 Náchod

por. Bc. David Kult



DETAIL