



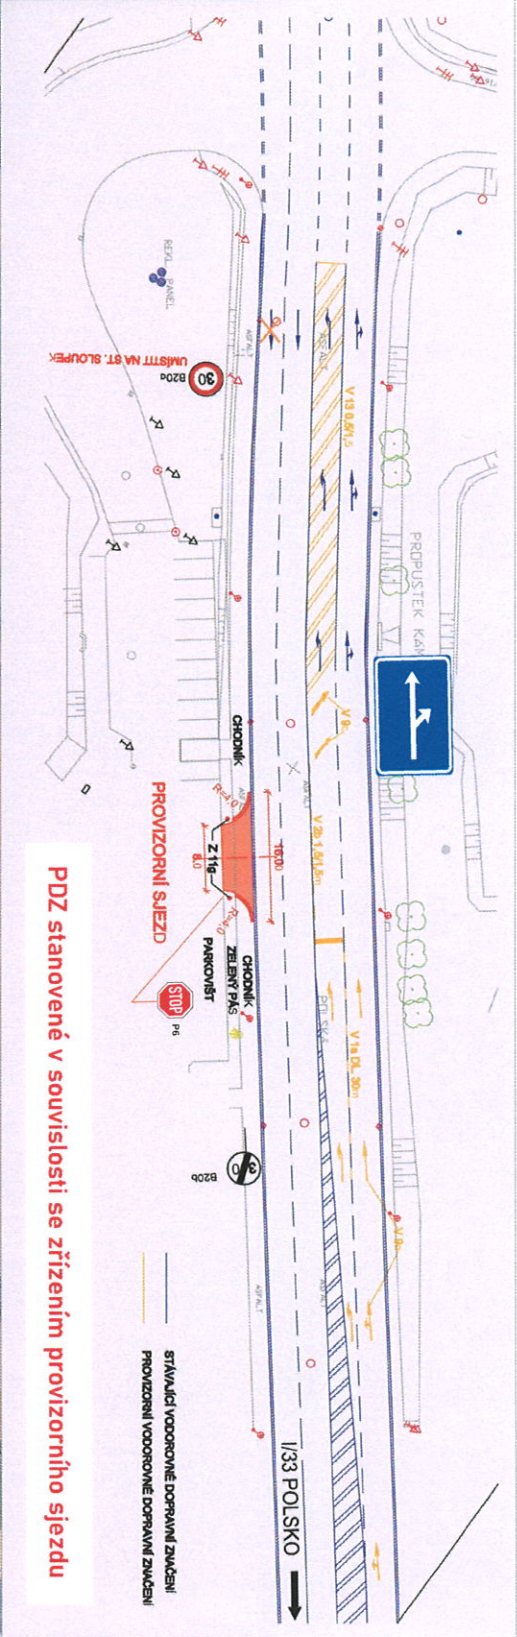

PDZ stanovené v souvislosti se zřízením provizorního sjezdu

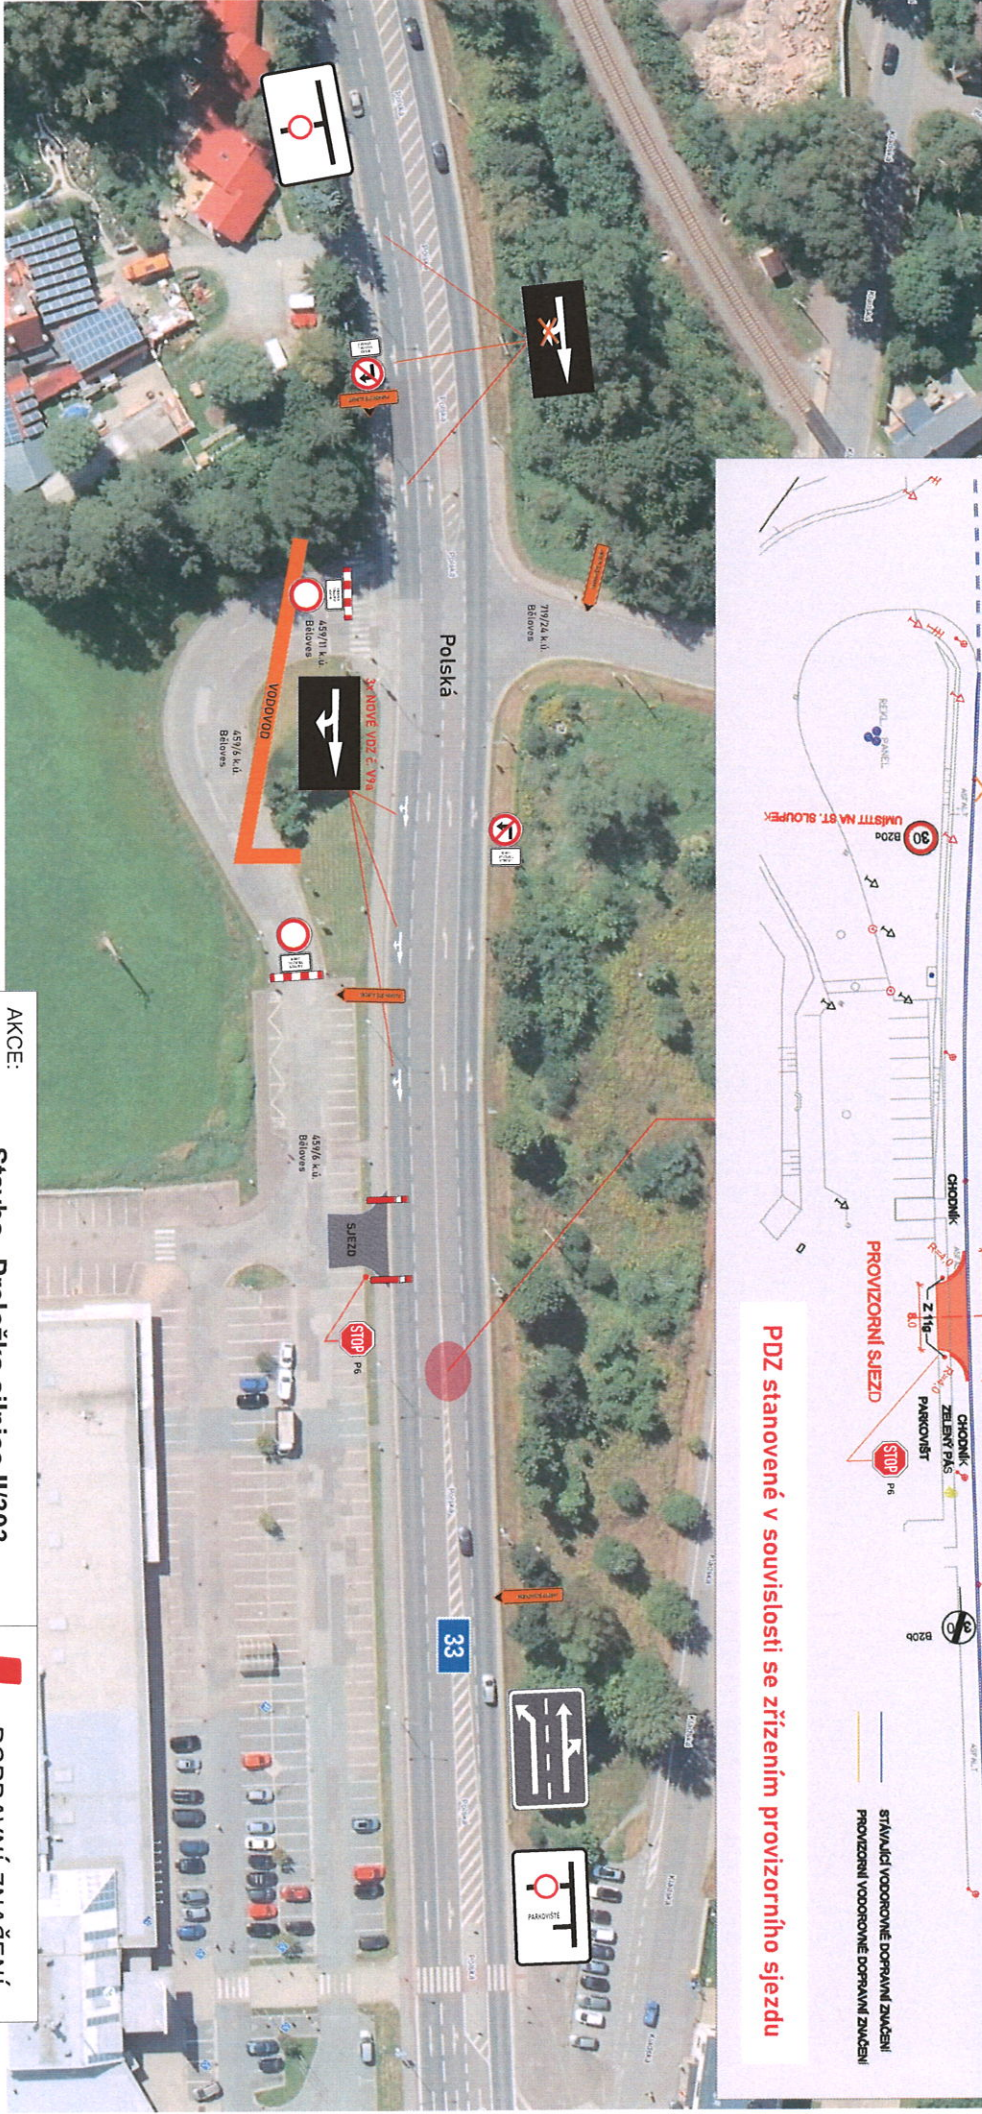

por. Bc. David Kult
komisař
ÚZEMNÍ ODBOR NÁCHOD

Dopravní inspektorát
Pihovské náměstí 1176
547 45 Náchod

por. Bc. David Kult

Č.j.:KRP-106574-2/ČJ-2025-050506
Č.j.:KRP-106575-2/ČJ-2025-050506

Police České republiky



AKCE:		Stavba „Přeložka silnice II/303 Bělá pod Bezdězem - Velké Poříčí	
INVESTOR:	Královéhradecký kraj	DOPRAVNÍ ZNAČENÍ NÁCHOD	
OBSAH:	Uzavírka účelové komunikace (sjezdu na parkoviště)	DATUM:	10/2025
ZHOTOVITEL:	Eurovia CZ a.s.	STUPEŇ:	