




Č.j.:KRP-117016-2/ČJ-2025-050506
Č.j.:KRP-117017-2/ČJ-2025-050506

por. Bc. David Kult
komisař
ÚZEMNÍ ODBOR NÁCHOD
Dopravní inspektorát
Plhovské náměstí 1176
547 45 Náchod

por. Bc. David Kult

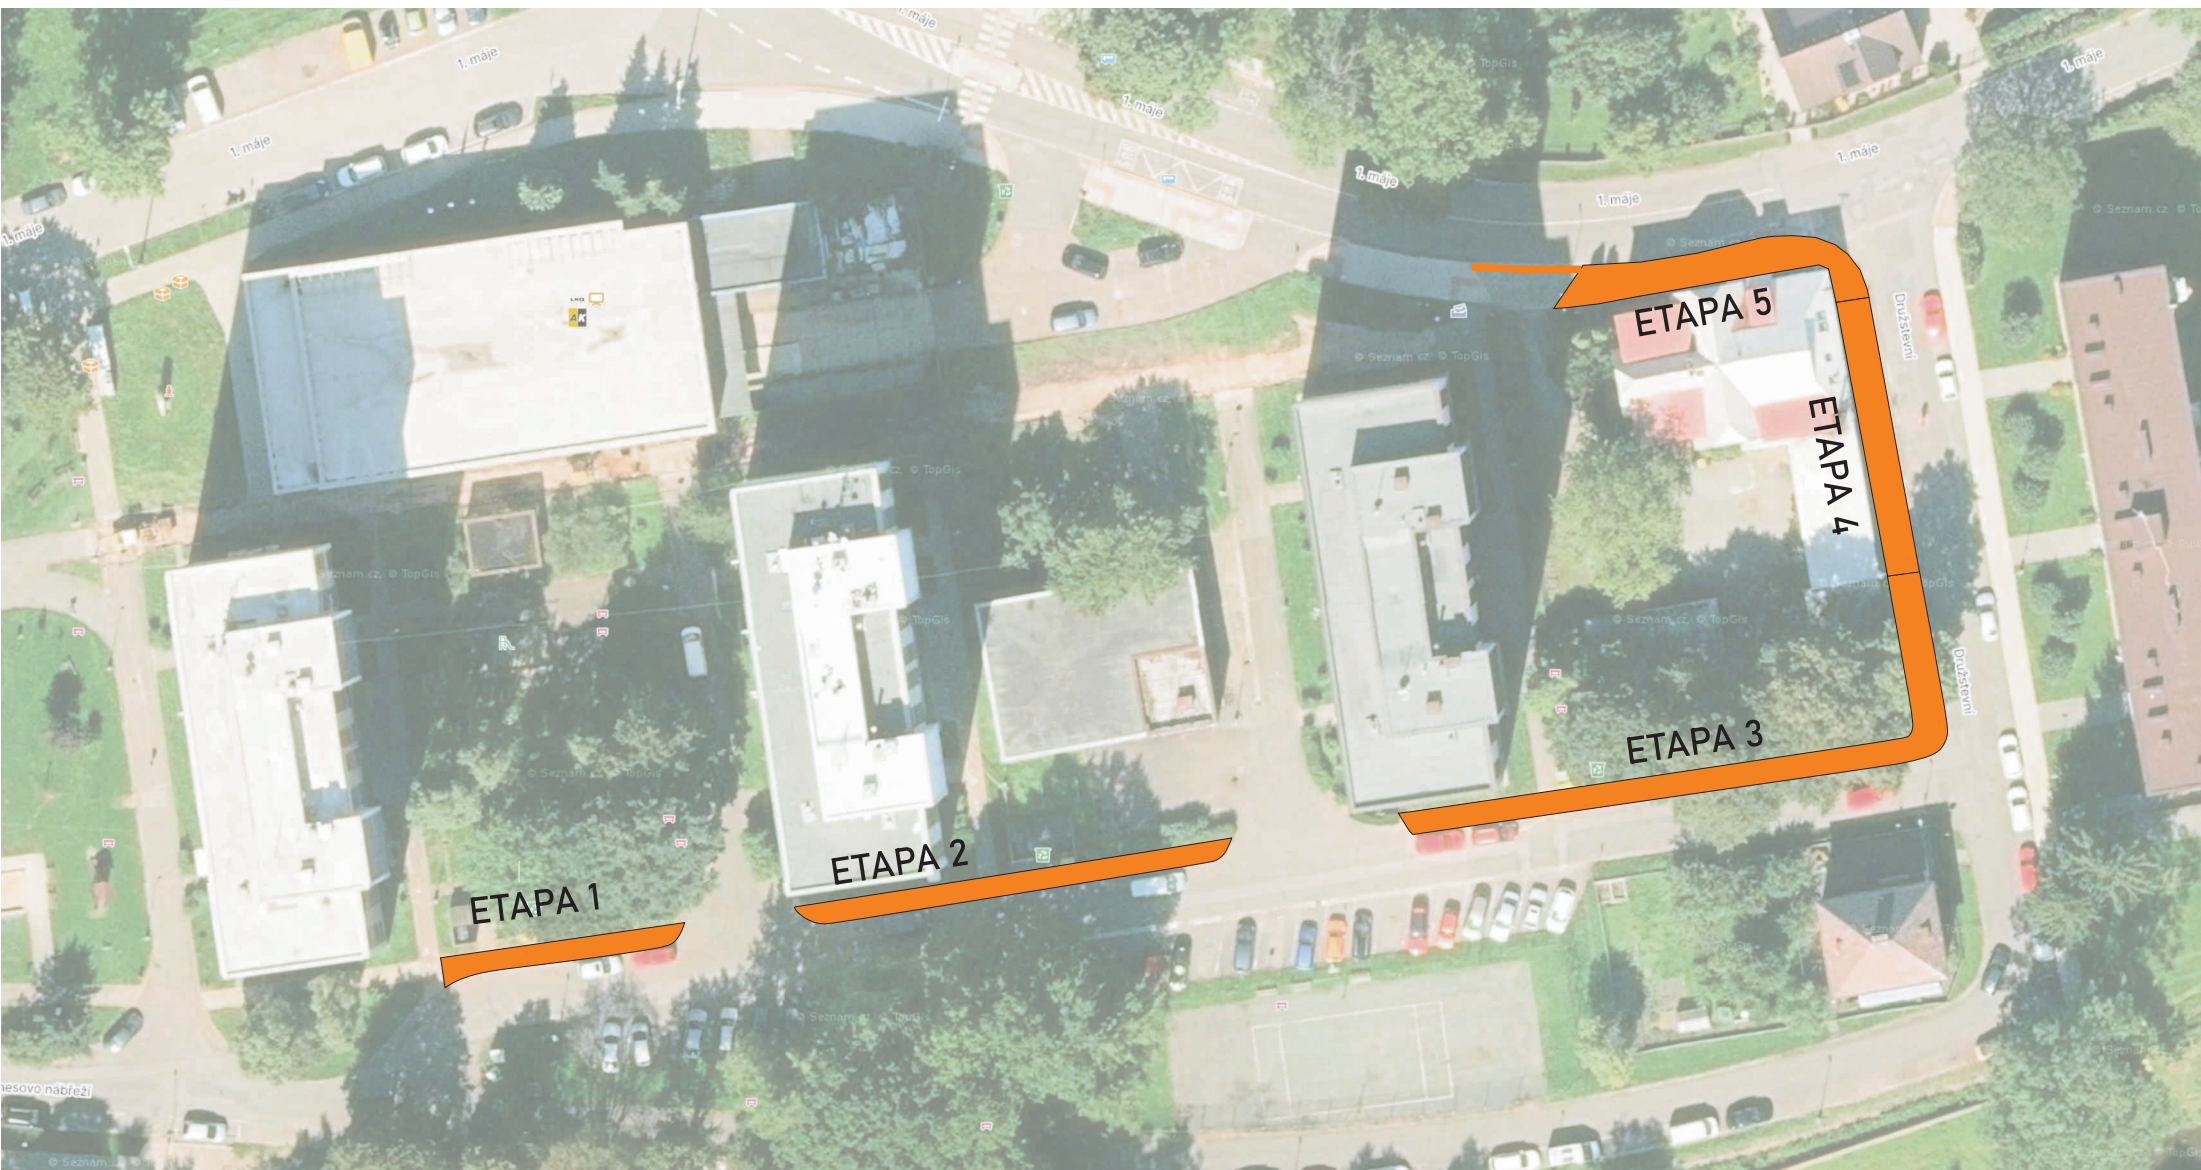


AKCE: Náchod, ul. 1. máje, Družstevní a Mánesovo nábreží - chodníky		 DOPRAVNÍ ZNAČENÍ NÁCHOD	
INVESTOR:	Město Náchod	DATUM:	12/2025
OBSAH:	NÁVRH DIO STAVBY	STUPEŇ:	
ZHOTOVITEL:	SILVAGRO s.r.o.		

por. Bc. David Kult
komisař
ÚZEMNÍ ODBOR NÁCHOD

Dopravní inspektorát
Plhovské náměstí 1176
547 45 Náchod

por. Bc. David Kult

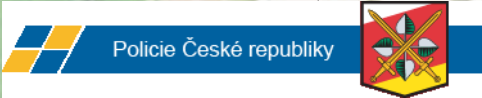

Č.j.:KRPB-117016-2/ČJ-2025-050506
Č.j.:KRPB-117017-2/ČJ-2025-050506



SDZ č. B28 + E13
umístit min. 7 dní
před zahájením prací

ETAPA 1

AKCE: **Náchod, ul. 1. máje, Družstevní
a Mánesovo nábřeží - chodníky**

INVESTOR: **Město Náchod**

OBSAH: **NÁVRH DIO STAVBY**

ZHOTOVITEL: **SILVAGRO s.r.o.**

**DOPRAVNÍ ZNAČENÍ
NÁCHOD**


DATUM: **12/2025**

STUPEŇ:


por. Bc. David Kult
komisař
ÚZEMNÍ ODBOR NÁCHOD

Dopravní inspektorát
Plhovské náměstí 1176
547 45 Náchod

por. Bc. David Kult

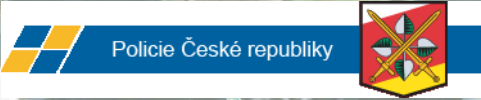


Č.j.:KRPB-117016-2/ČJ-2025-050506
Č.j.:KRPB-117017-2/ČJ-2025-050506

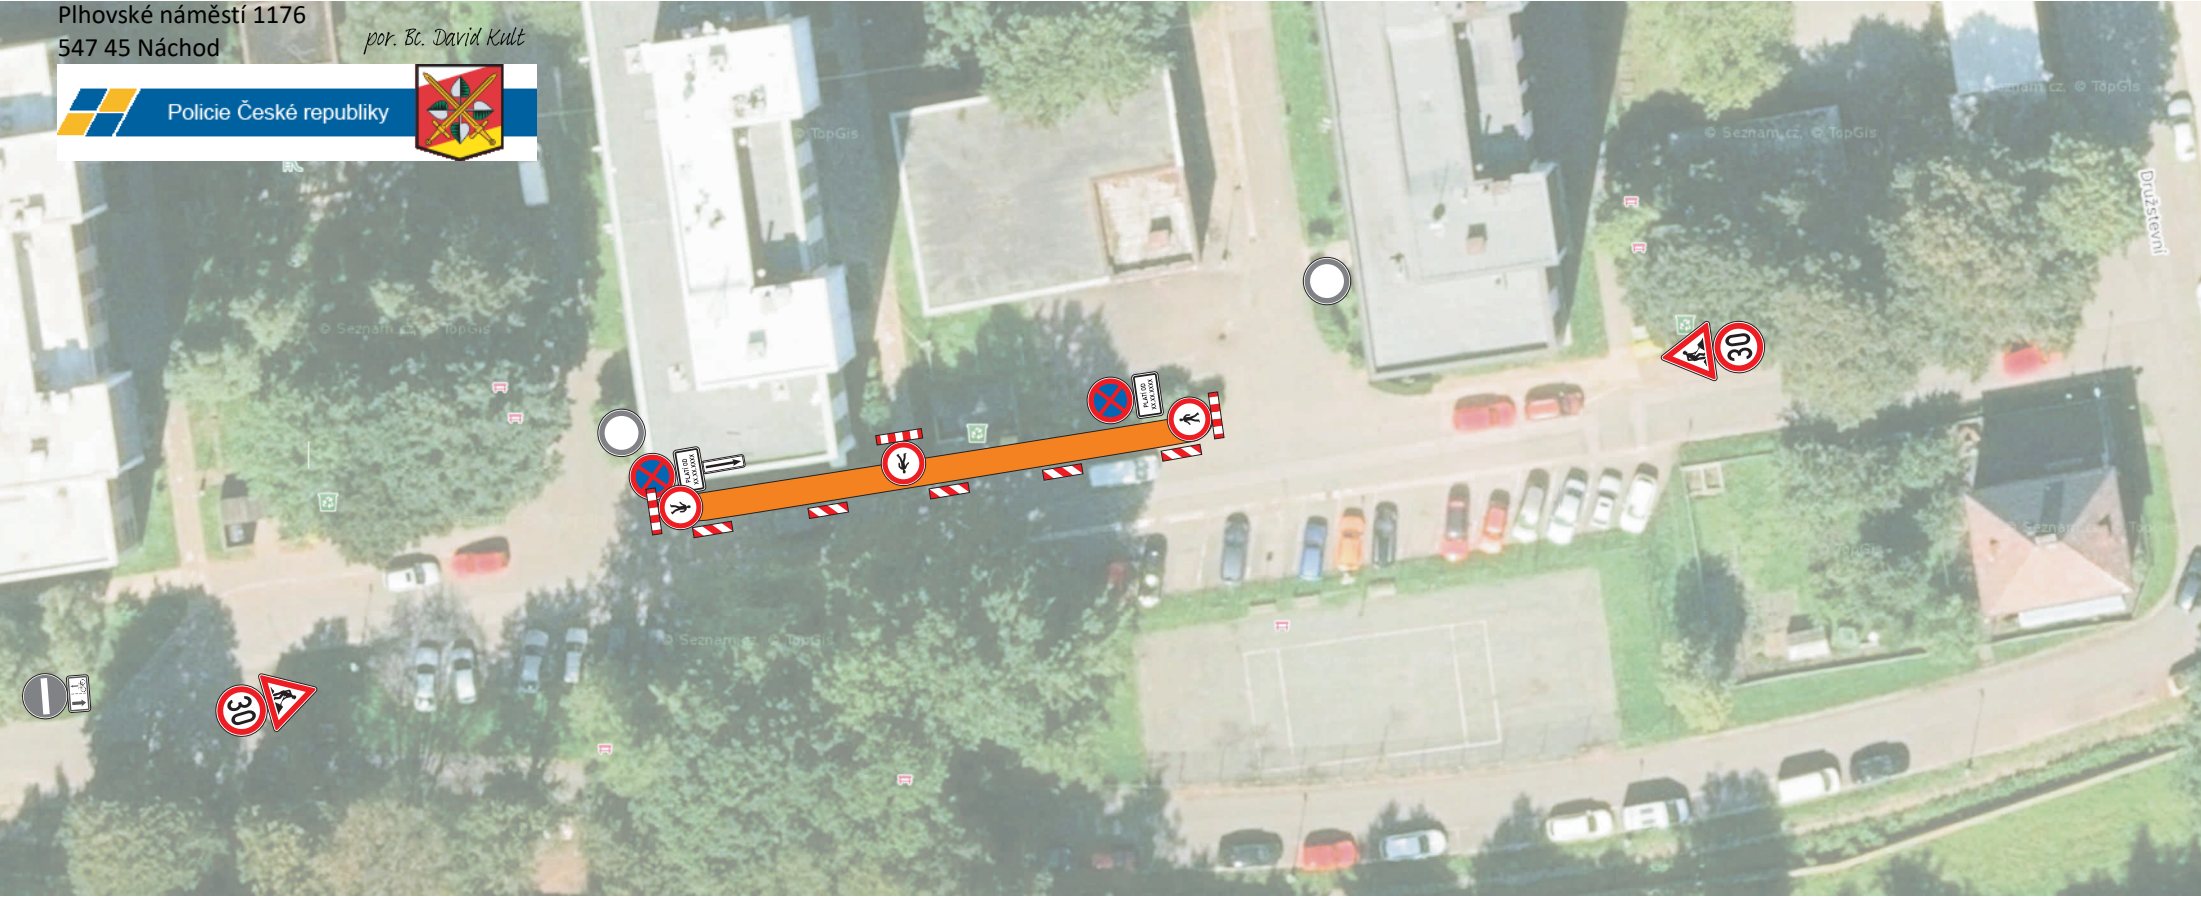

SDZ č. B28 + E13
umístit min. 7 dní
před zahájením prací

ETAPA 2

AKCE: Náchod, ul. 1. máje, Družstevní a Mánesovo nábřeží - chodníky		 DOPRAVNÍ ZNAČENÍ NÁCHOD	
INVESTOR:	Město Náchod	DATUM:	12/2025
OBSAH:	NÁVRH DIO STAVBY	STUPEŇ:	
ZHOTOVITEL:	SILVAGRO s.r.o.		

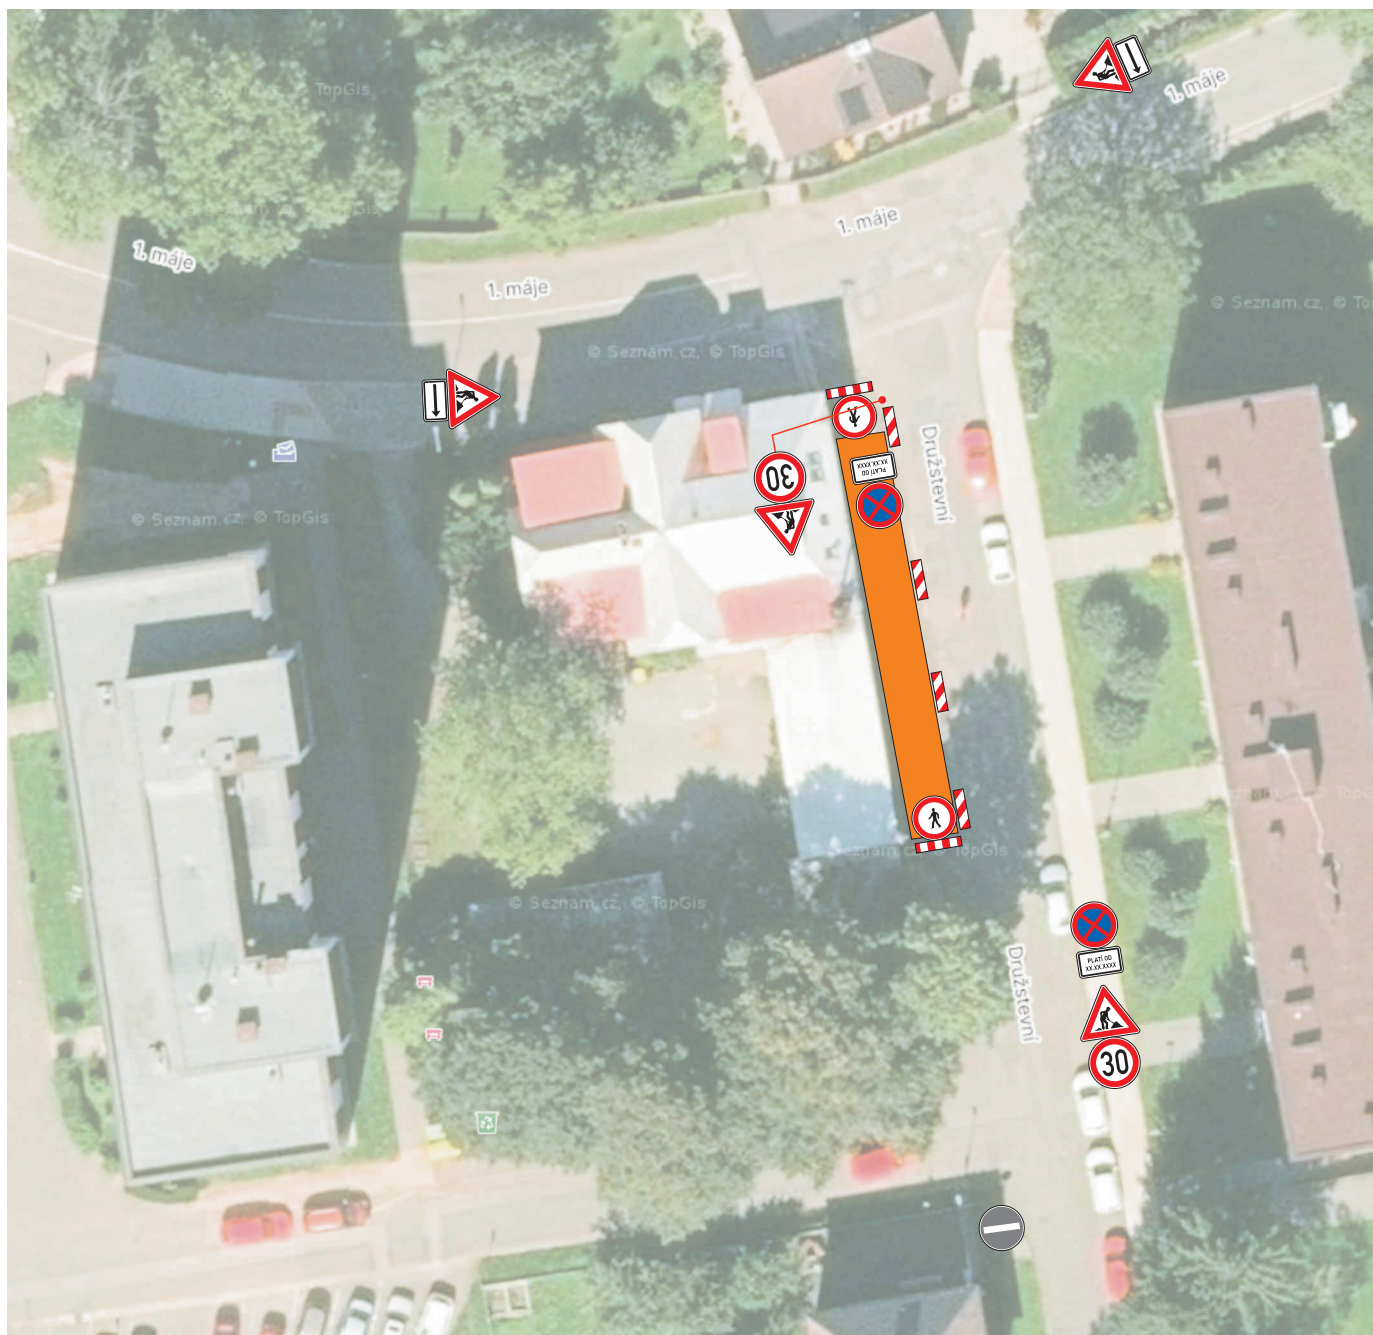

SDZ č. B28 + E13
umístit min. 7 dní
před zahájením prací

Č.j.:KRPH-117016-2/ČJ-2025-050506
Č.j.:KRPH-117017-2/ČJ-2025-050506

por. Bc. David Kult
komisař

ÚZEMNÍ ODBOR NÁCHOD

Dopravní inspektorát


Plhovské náměstí 1176 por. Bc. David Kult
547 45 Náchod



ETAPA 4

AKCE: Náchod, ul. 1. máje, Družstevní a Mánesovo nábřeží - chodníky		 DOPRAVNÍ ZNAČENÍ NÁCHOD	
INVESTOR:	Město Náchod	DATUM:	12/2025
OBSAH:	NÁVRH DIO STAVBY	STUPEŇ:	
ZHOTOVITEL:	SILVAGRO s.r.o.		

AKCE:	Náchod, ul. 1. máje, Družstevní a Mánesovo nábřeží - chodníky	 DOPRAVNÍ ZNAČENÍ NÁCHOD	
INVESTOR:	Město Náchod	DATUM:	12/2025
OBSAH:	NÁVRH DIO STAVBY	STUPEŇ:	
ZHOTOVITEL:	SILVAGRO s.r.o.		

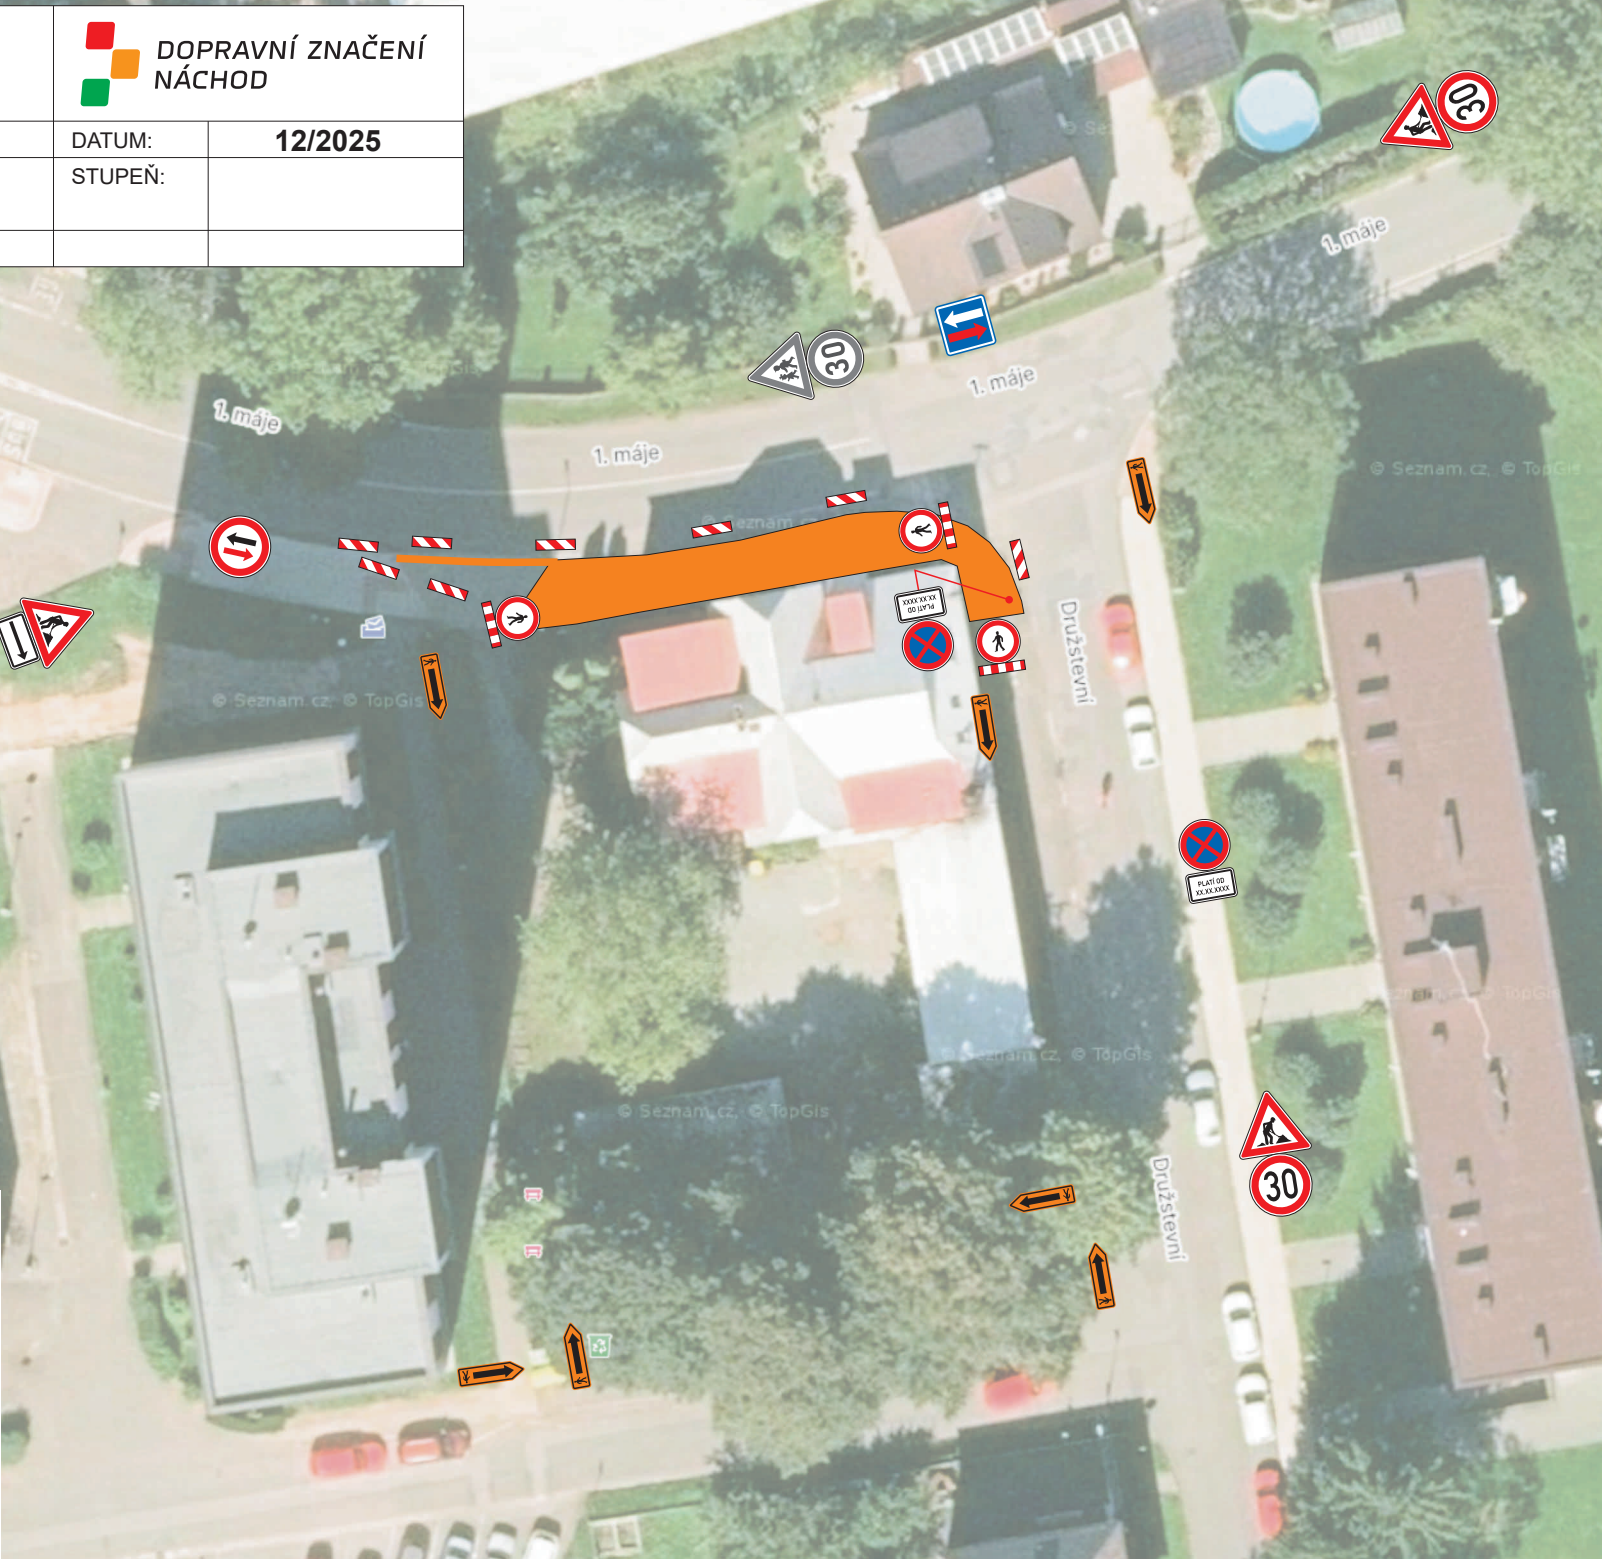

Č.j.:KRPB-117016-2/ČJ-2025-050506
Č.j.:KRPB-117017-2/ČJ-2025-050506

por. Bc. David Kult
komisař
ÚZEMNÍ ODBOR NÁCHOD
Dopravní inspektorát
Plhovské náměstí 1176
547 45 Náchod

por. Bc. David Kult

 Policie České republiky



ETAPA 5



SDZ č. B28 + E13
umístit min. 7 dní
před zahájením prací