


# Situace DIO přechodné úpravy provozu a zábory komunikací

## PIVOBRANÍ 2026

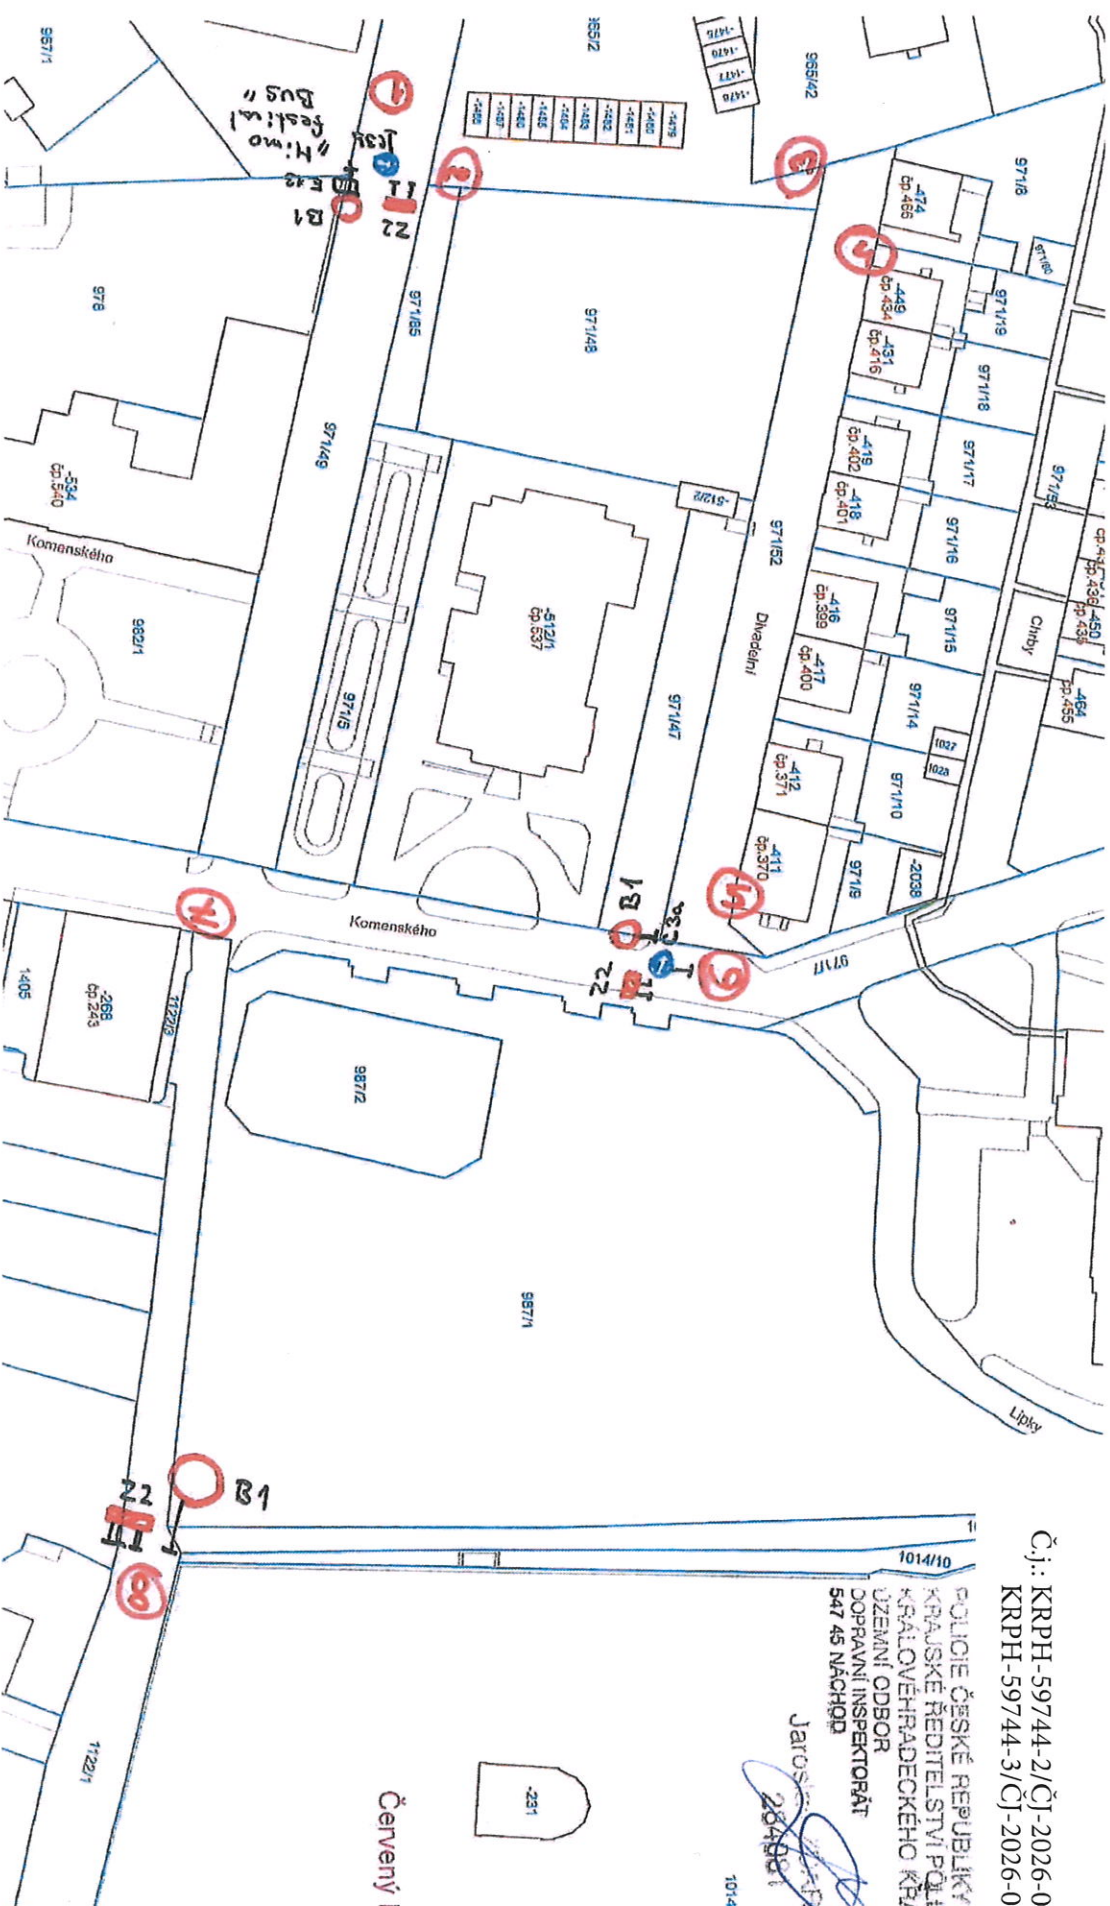

Č.j.: KRPH-59744-2/ČJ-2026-050506  
KRPH-59744-3/ČJ-2026-050506

POUCIE ČESKÉ REPUBLIKY  
KRAJSKÉ ŘEDITELSTVÍ POLICIE  
KRAJOVÉHOŘADECKÉHO KRAJE  
ŪZEMNÍ ODSBOR  
DOPRAVNÍ INSPEKTORÁT  
547 45 NÁCHOD

Jaroslav ŠPILSKÝ  
284981  
1014

Červený Kostelec

ul. B. Kafky, Divadlní, Komenského a Dvořákova

Termín: 17. 7. 2026 - 19. 7. 2026

