


Označení pracovního místa

1.

Studnice - vrtání plotových sloupků

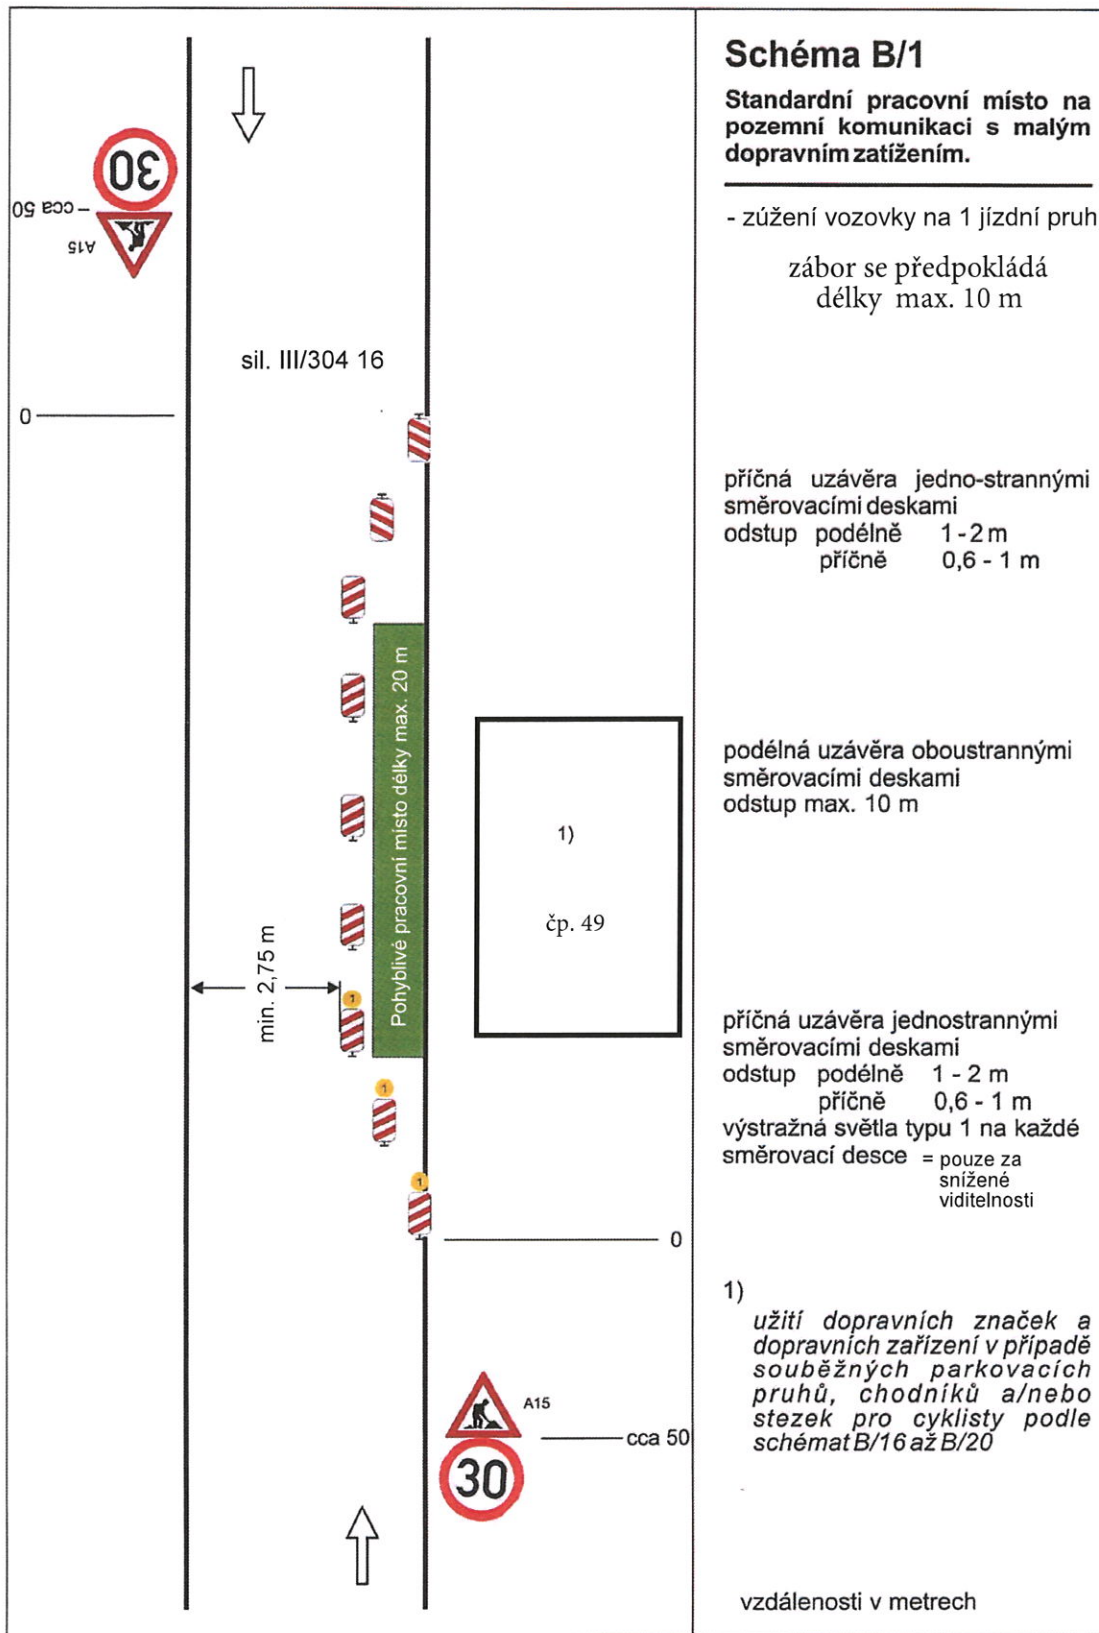

Č.j.: KRPH-60568-2/ČJ-2026-050506
KRPH-60568-3/ČJ-2026-050506

POLICIE ČESKÉ REPUBLIKY
KRAJSKÉ ŘEDITELSTVÍ POLICIE
KRALOVÉHRADECKÉHO KRAJE
ÚZEMNÍ ODBOR
DOPRAVNÍ INSPEKTORÁT
547 45 NÁCHOD

62


TP 66 / 2015

Termín: 15. 6. 2026 - 19. 6. 2026

Jiroslav ŽILAVSKÝ
284081

Situace záboru silnice III. třídy pro mechanizaci

(termín: 15. 6. 2026 - 19. 6. 2026)

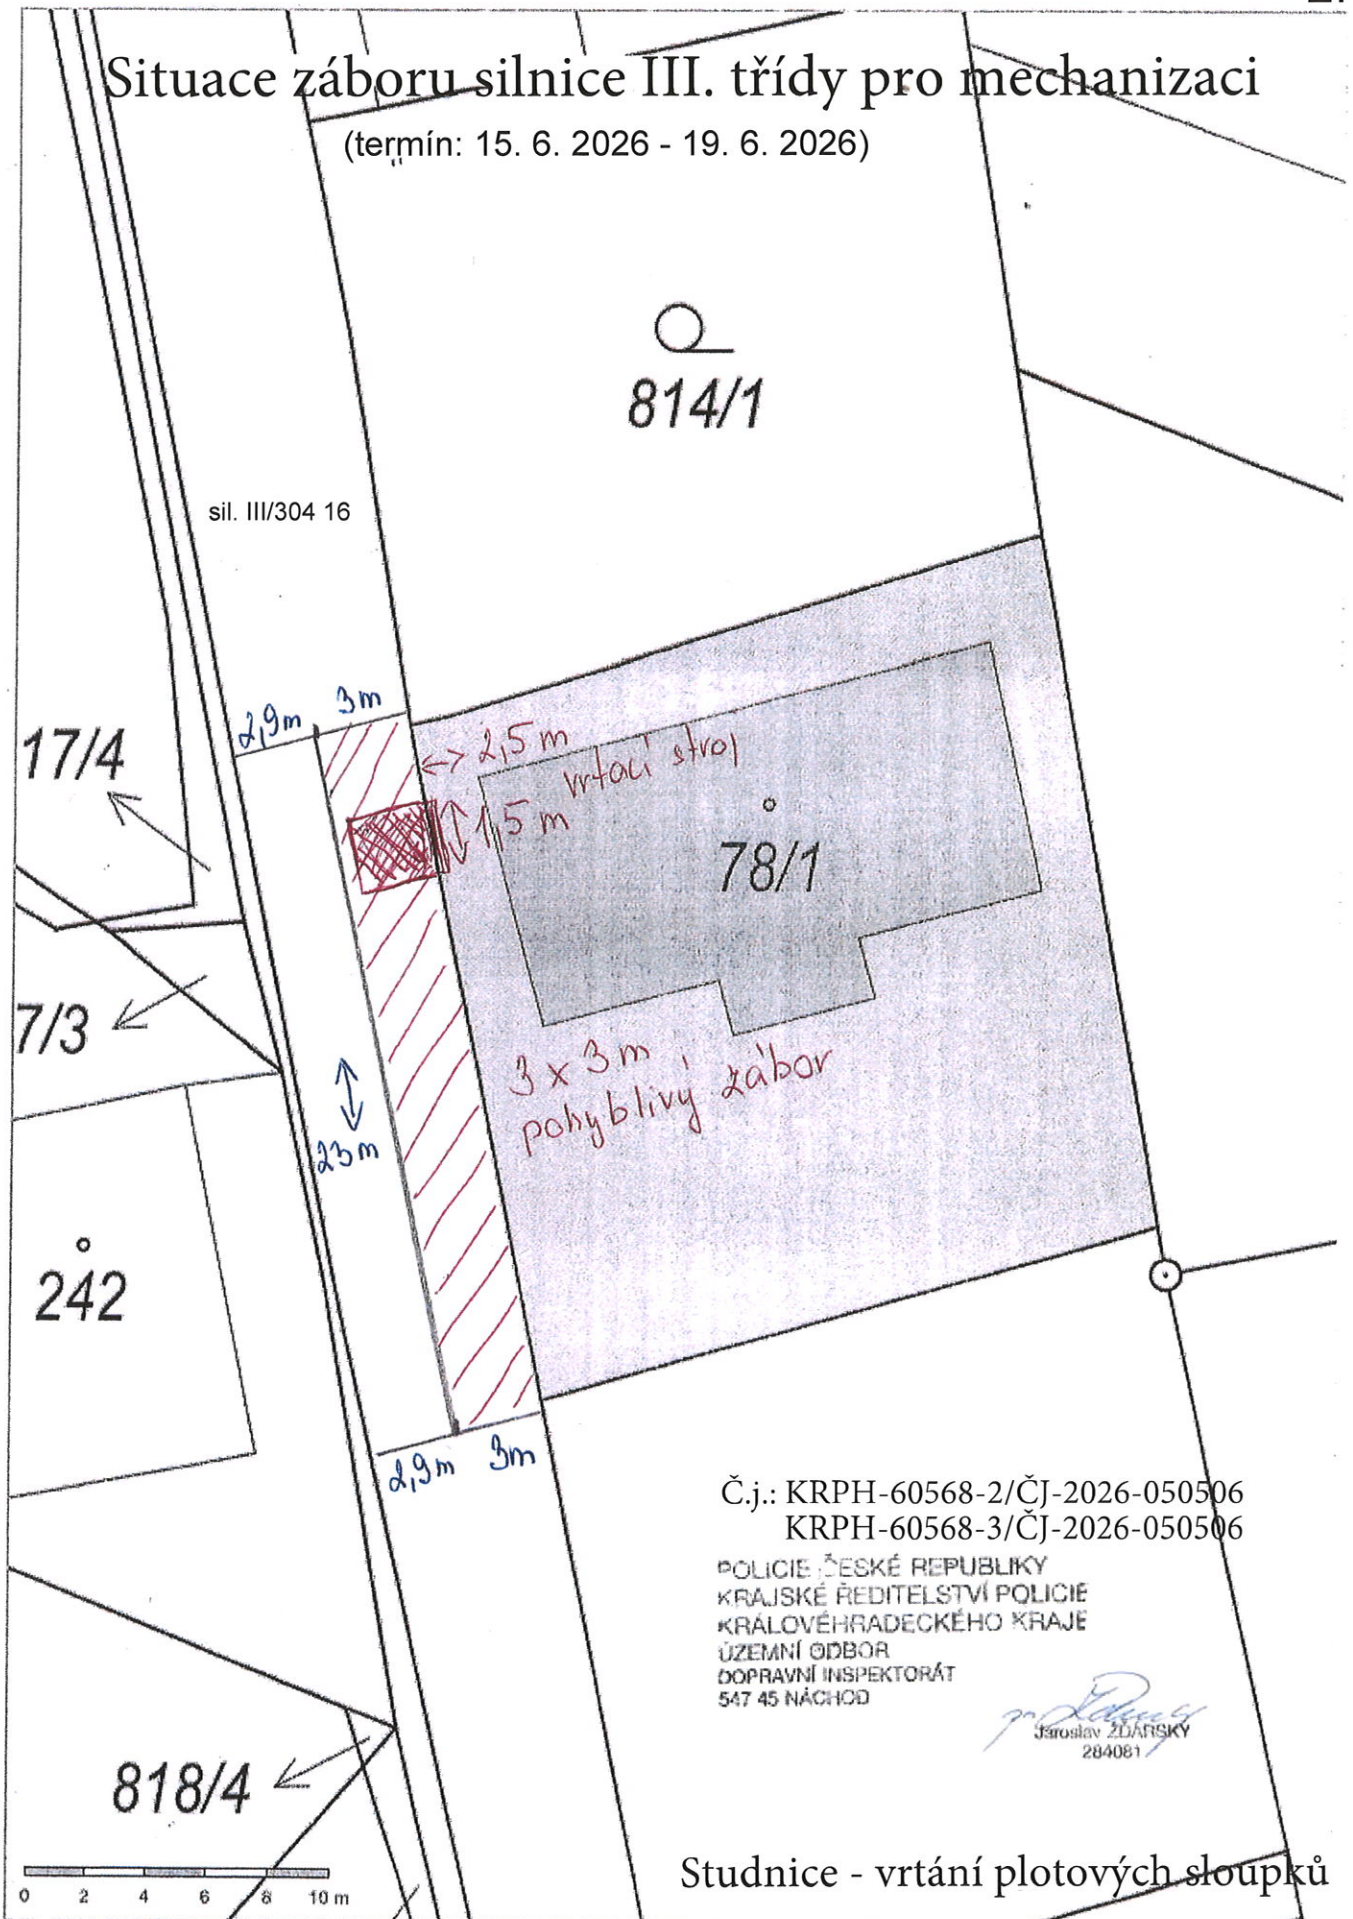

Č.j.: KRPH-60568-2/ČJ-2026-050506
KRPH-60568-3/ČJ-2026-050506

POLICIE ČESKÉ REPUBLIKY
KRAJSKÉ ŘEDITELSTVÍ POLICIE
KRÁLOVÉHRADECKÉHO KRAJE
ÚZEMNÍ ODBOR
DOPRAVNÍ INSPEKTORÁT
547 45 NÁCHOD

Jaroslav ZDÁRSKÝ
Jaroslav ZDÁRSKÝ
284081

Studnice - vrtání plotových sloupků