M 1:250

UPOZORNĚNÍ :
ZÁKRESY PODZEMNÍCH SÍTÍ JSOU POUZE ORIENTAČNÍ. PŘED ZAHÁJENÍM ZEMNÍCH PRACÍ JE NUTNO JEJICH PŘESNOU POLOHU VYTYČIT.

LEGENDA stávající stav

POZEMNÍ OBJEKTY, VJEZDY, VSTUPY
OPLOCENÍ KOVOVÉ BEZ PODEZDÍVKY
OPLOCENÍ DŘEVĚNÉ BEZ PODEZDÍVKY
OPLOCENÍ KOVOVÉ S PODEZDÍVKOU
OPLOCENÍ DŘEVĚNÉ S PODEZDÍVKOU
OHRAZENÍ ZDÍ
OPĚRNÁ ZEĎ
SNÍŽENÝ OBRUBNÍK
OCELOVÉ SVODIDLO
HRANICE POZEMKŮ DLE KN
HRANICE POZEMKŮ DLE KN NEVLASTNICKÁ
SVAHY NÁSYPŮ A ZÁŘEZŮ

LEGENDA stávajících sítí

JEDNOTNÁ KANALIZACE (VaK NÁCHOD, a.s.)
DEŠŤOVÁ KANALIZACE (Technické služby Náchod, s.r.o.)
VEŘEJNÝ VODOVOD (VaK NÁCHOD, a.s.)
PLYNOVOD STL (GasNet, s.r.o.)
VRCHNÍ VEDENÍ VN, (ČEZ Distribuce, a.s.)
VRCHNÍ VEDENÍ NN, (ČEZ Distribuce, a.s.)
SDĚLOVACÍ KABELY, skPTA telefonní (CETIN a.s.)
SDĚLOVACÍ KABELY NEPROVOZOVANÉ (CETIN a.s.)
SKŘÍŇ ELEKTRO, SLOUP NADZEMNÍHO VEDENÍ NN
ŠACHTA KANALIZAČNÍ, ŠACHTA S FUNKCÍ ODVODŇOVACÍ
VPUSŤ ULIČNÍ
LINIOVÝ ODVODŇOVACÍ ŽLAB
SLOUPEČ, PODZEMNÍ HYDRANT, NADZEMNÍ HYDRANT
SVÍTIDLO VEŘEJNÉHO OSVĚTLENÍ NA SLOUPU

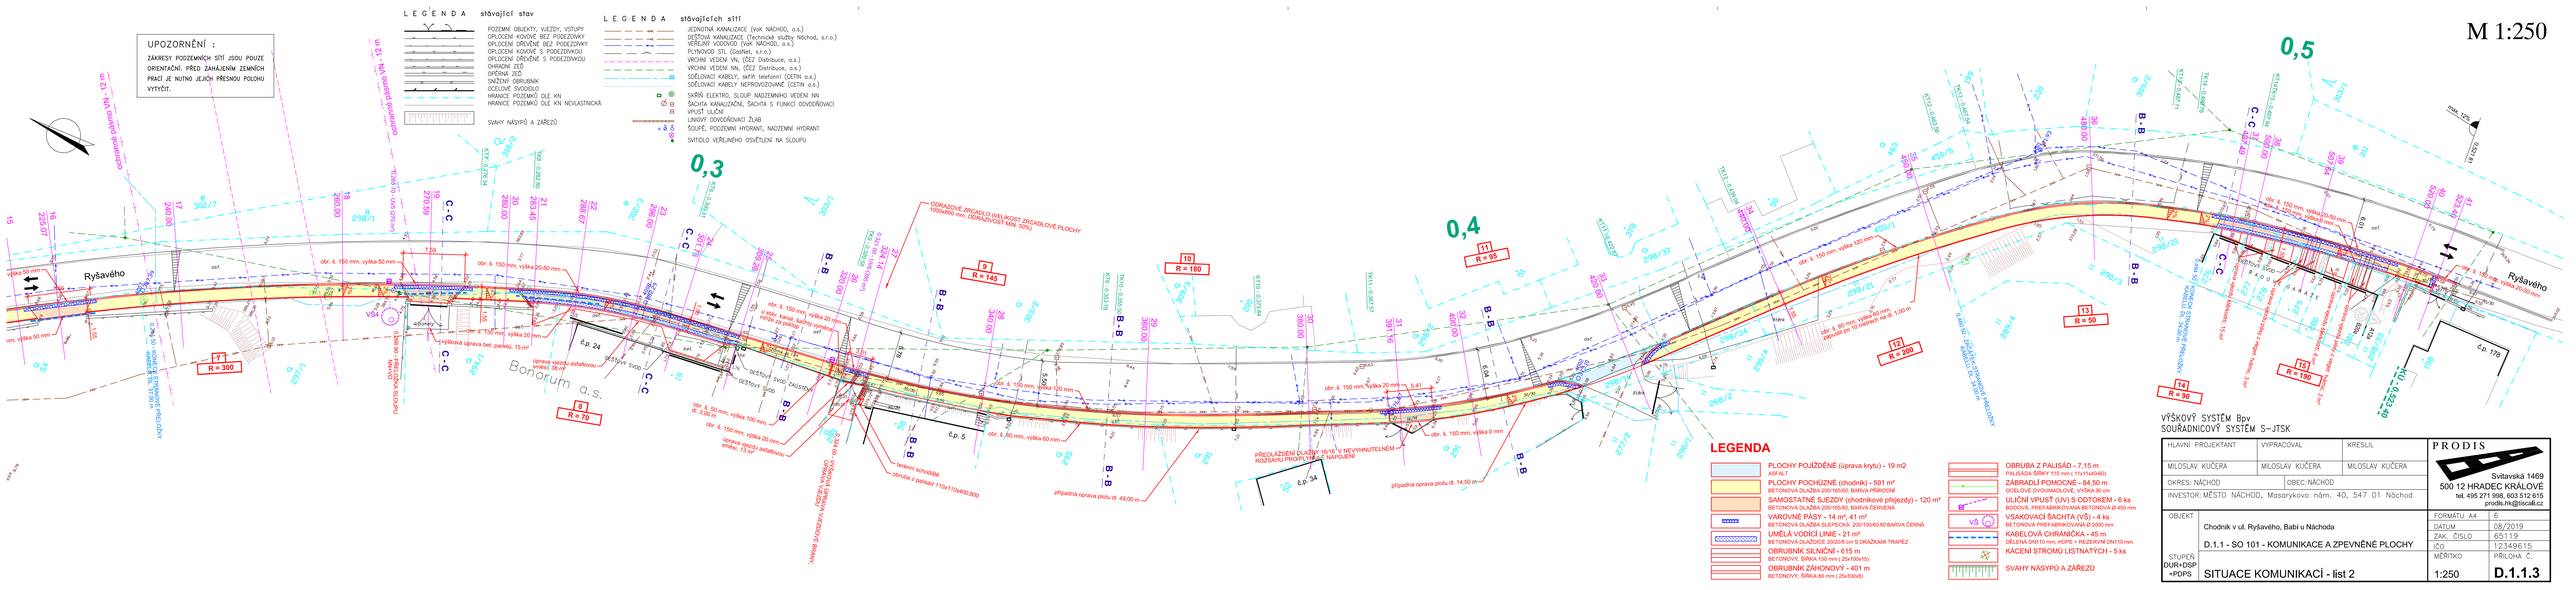
0,3
0,4
0,5
Ryšavého
Babí u Náchoda
Bonforum a.s.
ODSTAVNÁ PLOCHA VaK - 12 m
ODSTAVNÁ PLOCHA VaK - 12 m
ODSTAVNÁ PLOCHA VaK - 12 m