


Stávající dopravní značení č. 132... (Směrové tabule), navazující dle uzavřené úseku křižnice III/3032, budou dočasně zneplatněny!! por. Bc. David KULT

# III/3032 VELKÉ POŘÍČÍ, OPĚRNÁ ZEĎ, DIO-ÚPLNÁ UZAVÍRKA

— OBJÍZDNÁ TRASA  
 — UZAVŘENÝ ÚSEK

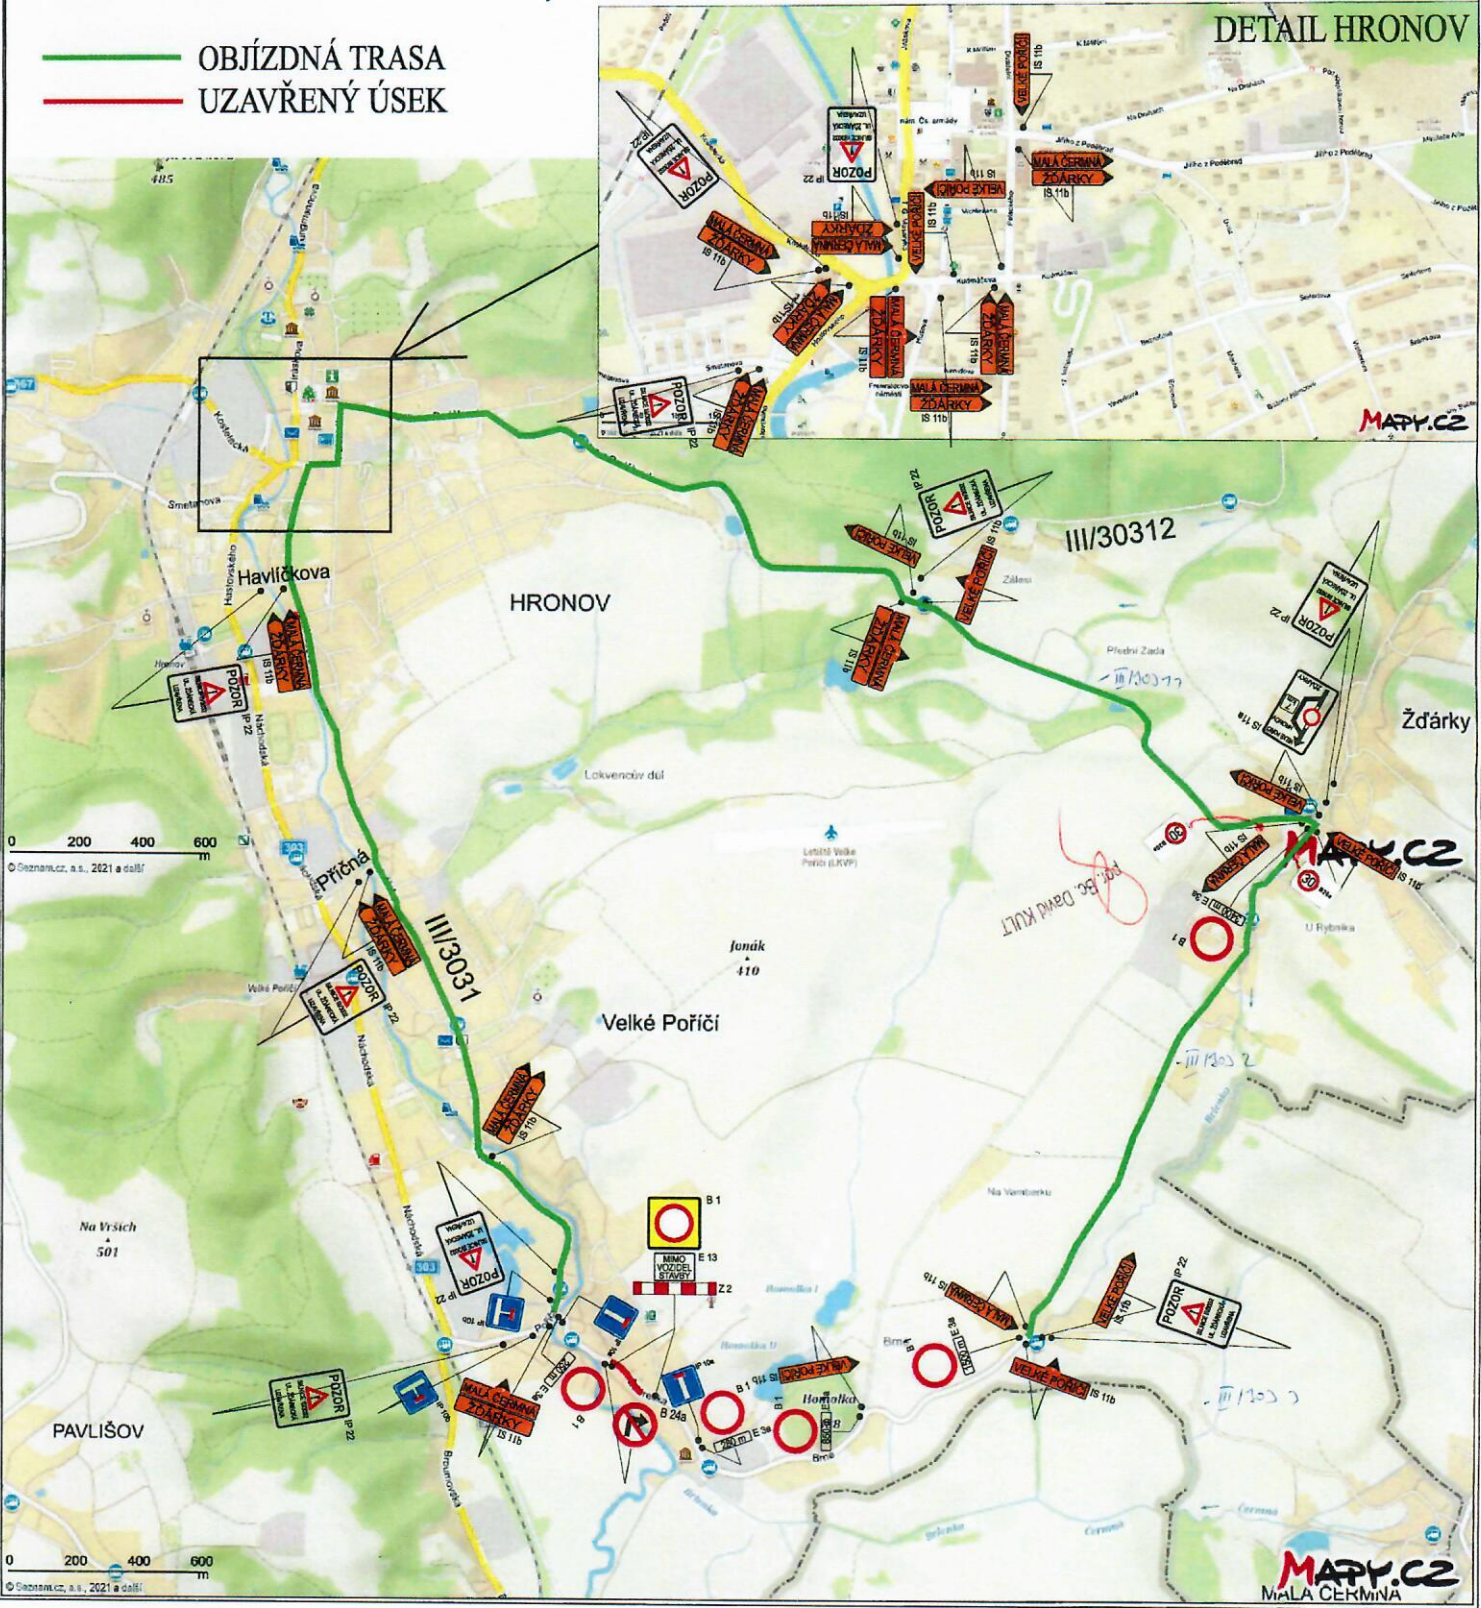

POLICIE ČESKÉ REPUBLIKY  
 KRAJSKÉ ŘEDITELSTVÍ POLICIE  
 KRÁLOVÉHRADECKÉHO KRAJE  
 ÚZEMNÍ ODBOR  
 DOPRAVNÍ INSPEKTORÁT  
 547 45 NAGHOD

Dopravní značení č. 132 (30) v obci Bělá na p. III/3032 a p. III/3037.  
 Čj.: KRPH-18020/07-621-0000  
 144-18022/07-621-0000  
 por. Bc. David KULT