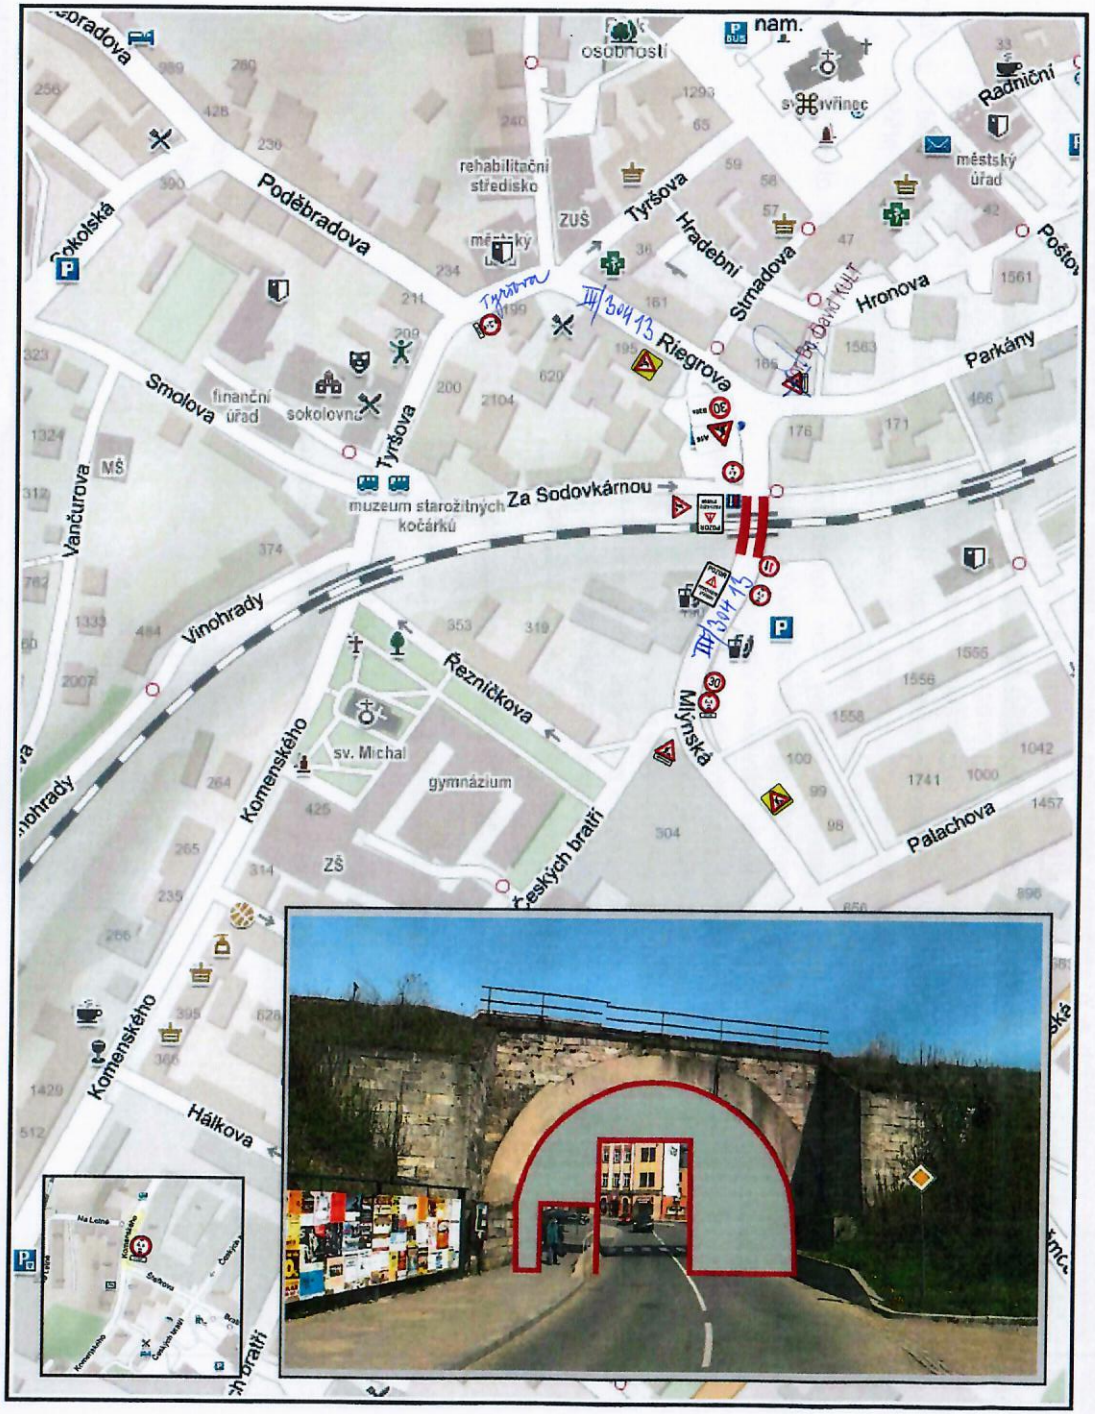

TECHNICKÁ ZPRÁVA:

Navržená přechodná úprava provozu řeší dopravní situaci při sanaci obloukové klenby žel. nadjezdu. Provoz bude řízen kyvadlově ve středové ose oblouku klenby. Pro stavební práce bude po obou stranách postaveno pracovní lešení na vrcholu spojené pracovním mostem. Navržená minimální světlost konstrukce je v místě jízdního pruhu 4,2 m a v místě pro pěší 2,0 m.

Lešení na chodníku bude označeno tak, aby ho chodci včas viděli hlavně v noční době a za snížené viditelnosti.

SDZ č. A15 + DZ č. E76 bude přemístěno do ulice Riegrova i ulice Parkány je označení pracovního místa.

SDZ č. IP22 bude nahrazena SDZ č. A22 (jiné provedení) + DZ č. E13 s textem „Procházíte stavbou".
SDZ č. IP22 je prostorově velké značení a poté trvání procházení prostorem chodníku

POLICIE ČESKÉ REPUBLIKY
KRAJSKÉ ŘEDITELSTVÍ POLICIE KRÁLOVÉHRADECKÉHO KRAJE
ÚZEMNÍ ODBOR
DOPRAVNÍ INSPEKTORÁT
547 46 NÁCHOD
por. Bc. David KULT

PRACOVNÍ MÍSTO DLE TP 66 / B5.2 PO ÚPRAVĚ

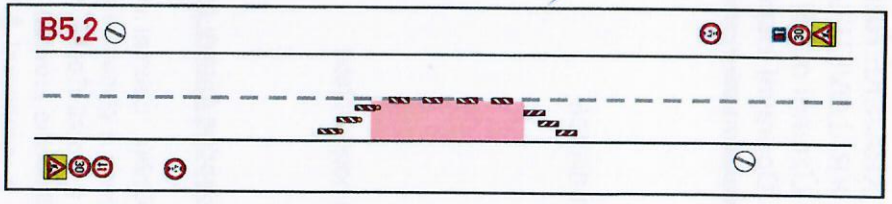

Objednatel:

CHeT PARDUBICE
ČLEN SKUPINY ENTERIA

Autor projektu	DIOZ - dopravní značení	
Kreslil	Jaroslav Michek - 777 814 646	
Kraj: Královéhradecký	Okres: Náchod	Obec: Náchod

Akce:

ŽELEZNIČNÍ NADJEZD UL. MLÝNSKÁ, NÁCHOD
SANACE OBLOUKOVÉ KLENBY

17.5. - 24.7.2021

DIOZ
DOPRAVNÍ ZNAČENÍ
Jaroslav Michek
Polzy 4, 503 26 Orice
tel. + 420 777 814 646
e-mail: info@dioz.cz
www.dioz.cz
IČO: 68461135
DIČ: CZ6709060349

Datum	04/2021
Stupeň PD	DIO
Měřítko	-
Formát	2xA4