


## Situace s vyznačením místa stavby

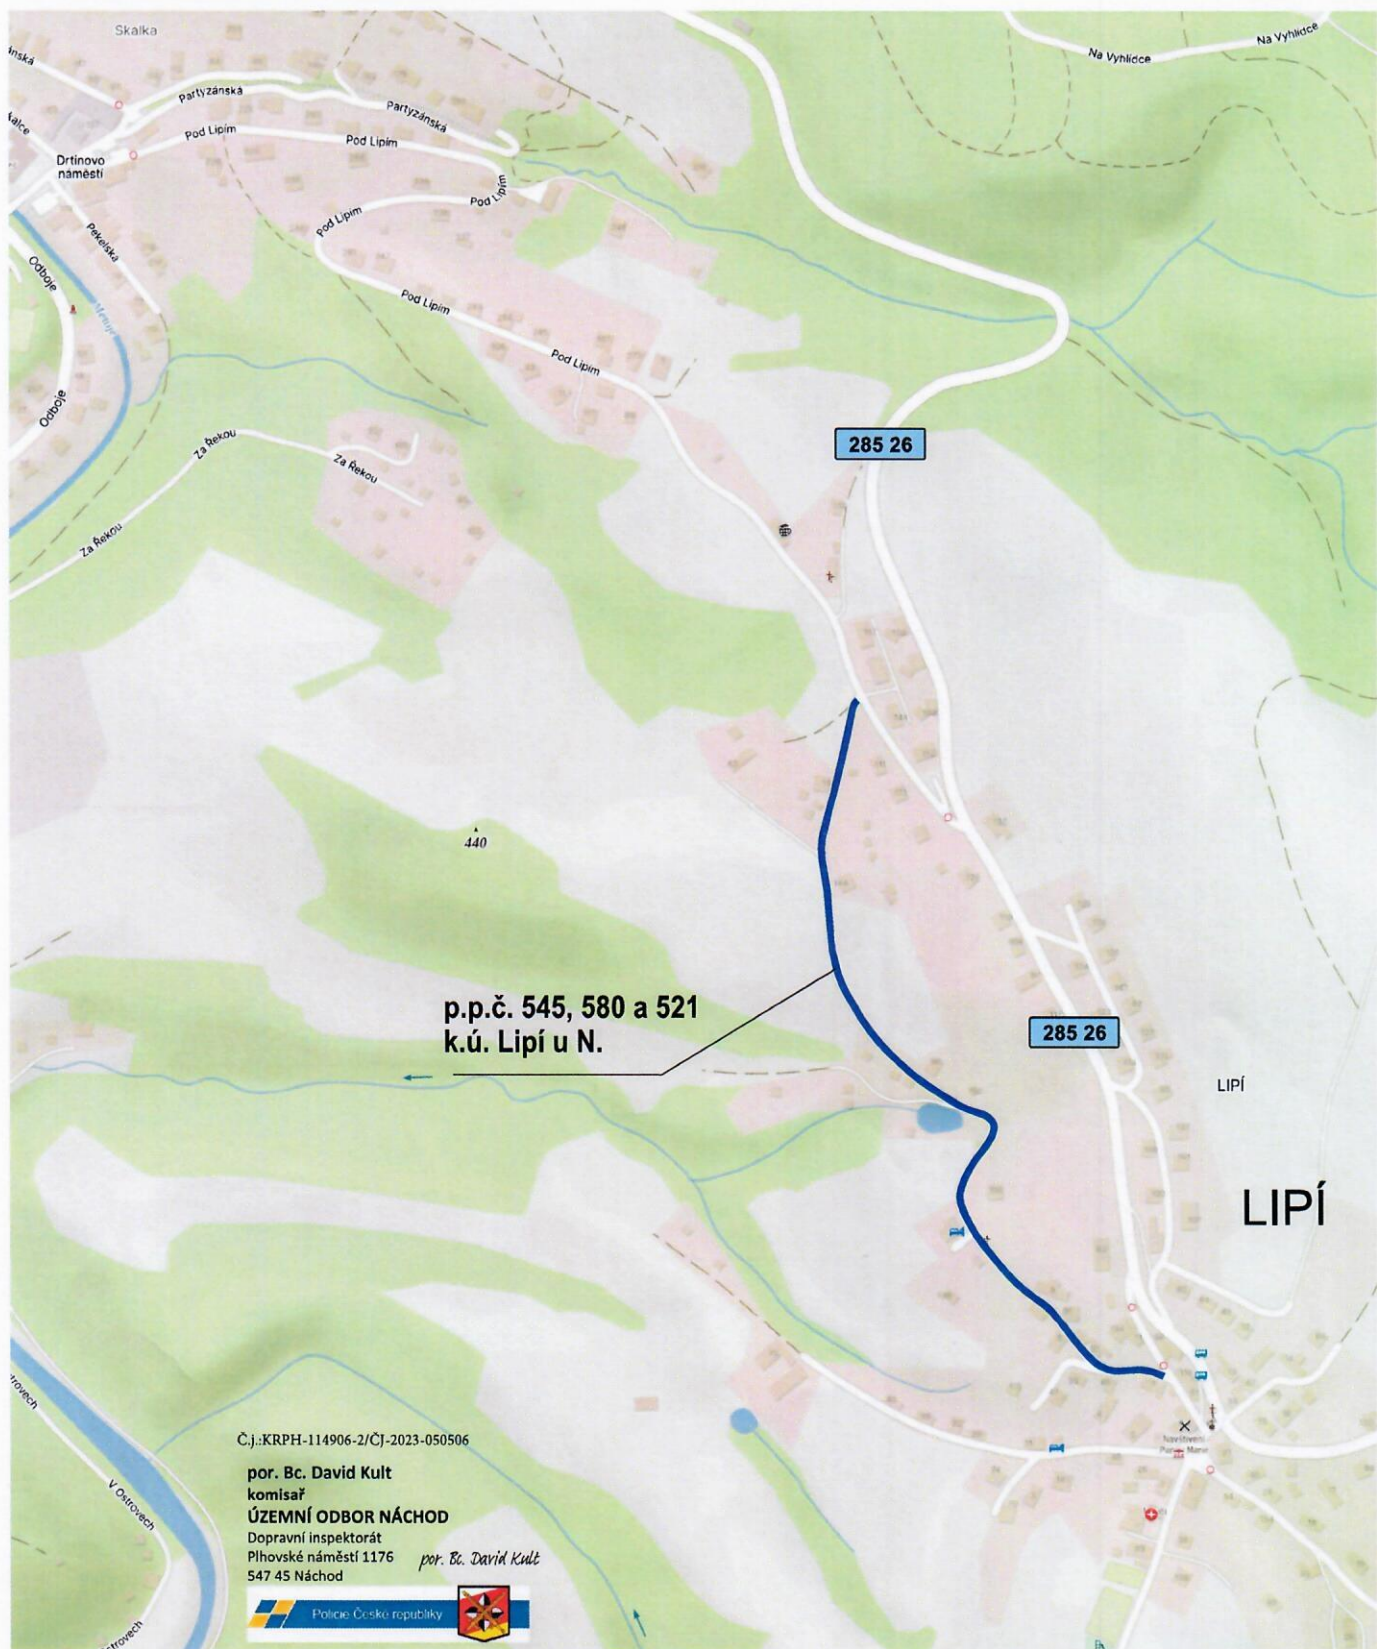

Č.j.:KRP-114906-2/ČJ-2023-050506


por. Bc. David Kult  
komisař  
ÚZEMNÍ ODBOR NÁCHOD  
Dopravní inspektorát  
Plhovské náměstí 1176  
547 45 Náchod


por. Bc. David Kult



## ÚPLNÁ UZAVÍRKA (pokládka asfaltu) místní komunikace p.p.č. 545, 580 a 521, k.ú. Lipí u Náchoda

1 - 2 dny v termínu 20.11.2023 - 25.11.2023

AKCE:	Lipí - oprava místní komunikace	 <b>DOPRAVNÍ ZNAČENÍ NÁCHOD</b>	
INVESTOR:		DATUM:	11/2023
OBSAH:	NÁVRH DIO STAVBY	STUPEŇ:	
ZHOTOVITEL:	STRABAG, a.s.		

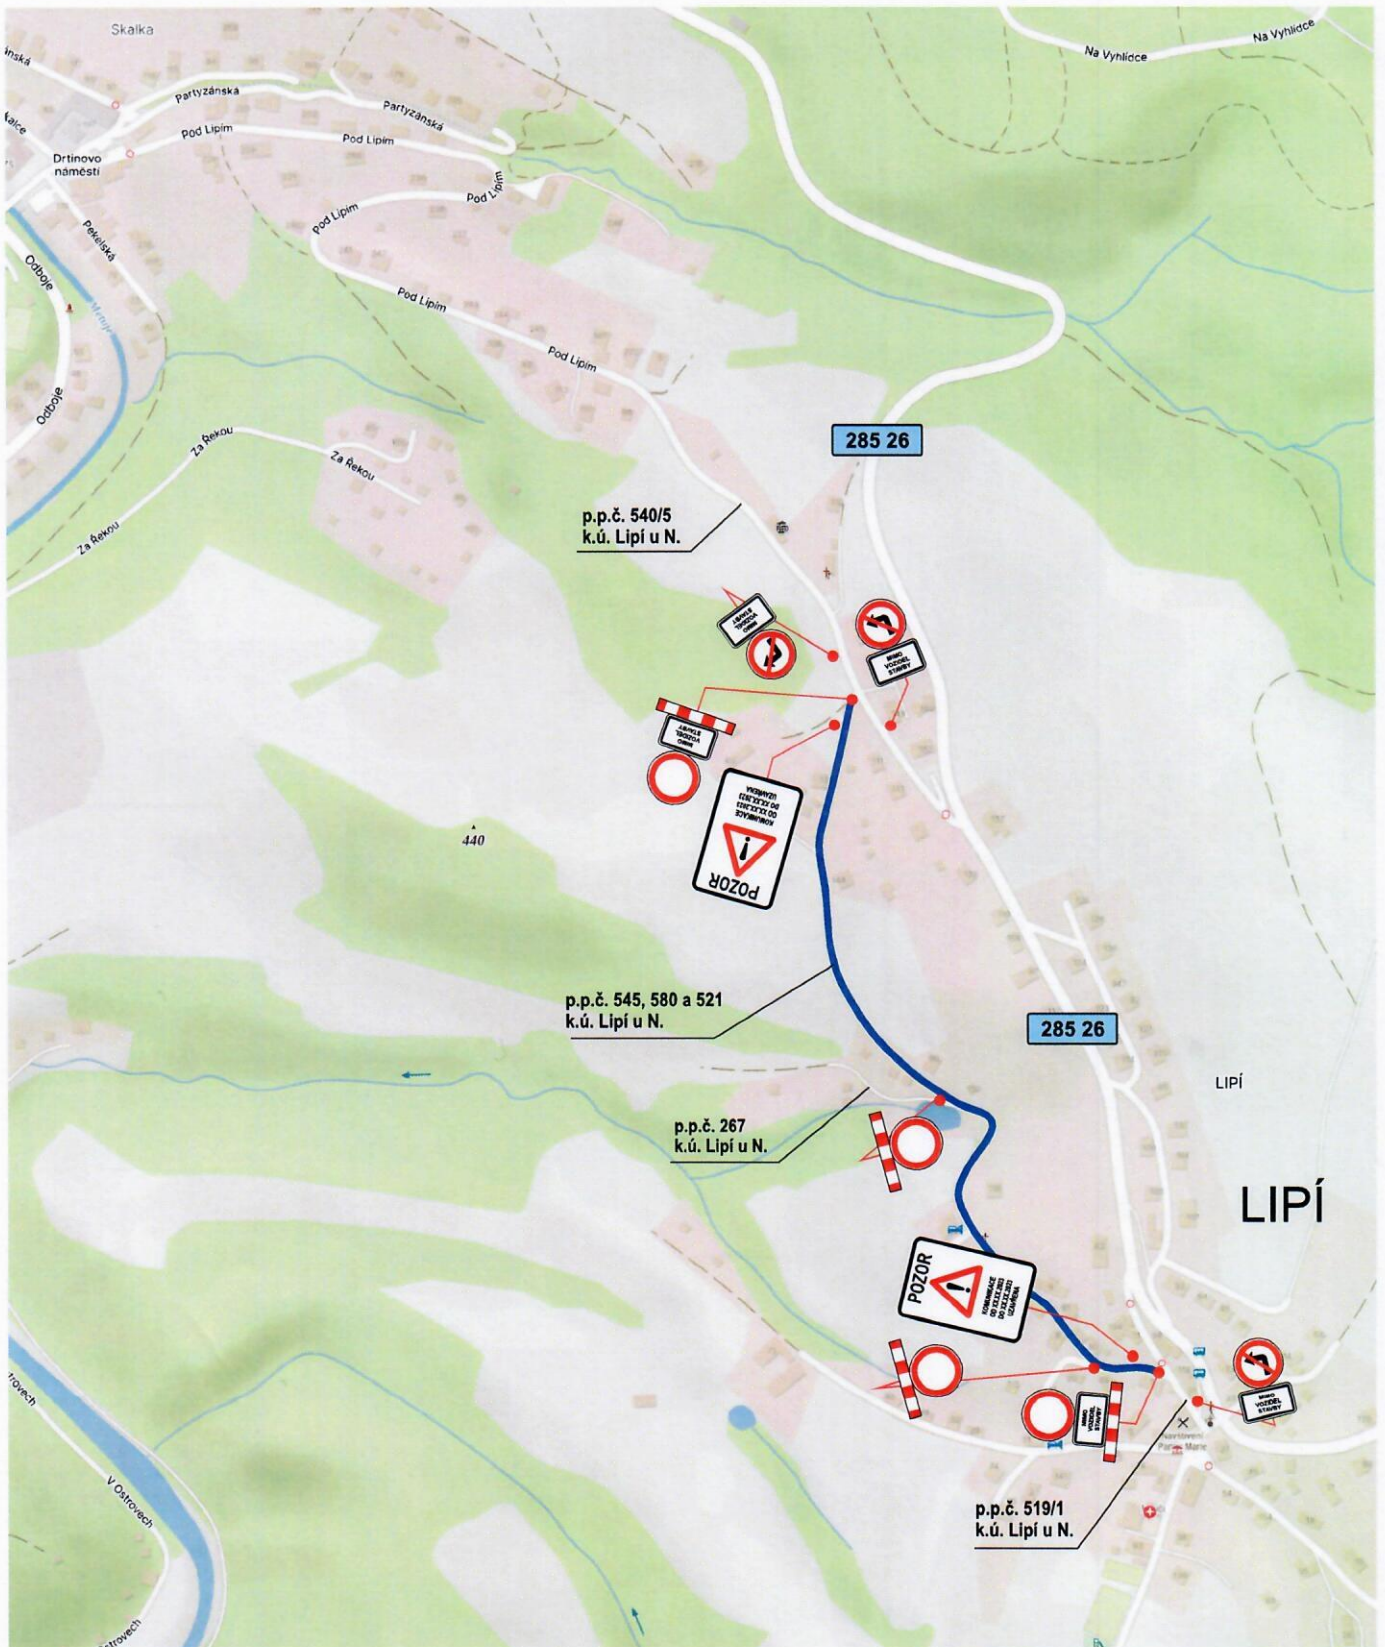

**SDZ č. IP 22  
umístít 7 dní  
před uzavírkou**

por. Bc. David Kult  
komisař  
ÚZEMNÍ ODBOR NÁCHOD  
Dopravní inspektorát  
Přihovské náměstí 1176  
547 45 Náchod


Č.j.:KRP-114903-2/ČJ-2023-050506

por. Bc. David Kult



### PDZ při pokládce asfaltu

AKCE:	Lipí - oprava místní komunikace		DOPRAVNÍ ZNAČENÍ NÁCHOD
INVESTOR:			
OBSAH:	NÁVRH DIO STAVBY	DATUM:	11/2023
ZHOTOVITEL:	STRABAG, a.s.	STUPEŇ:	

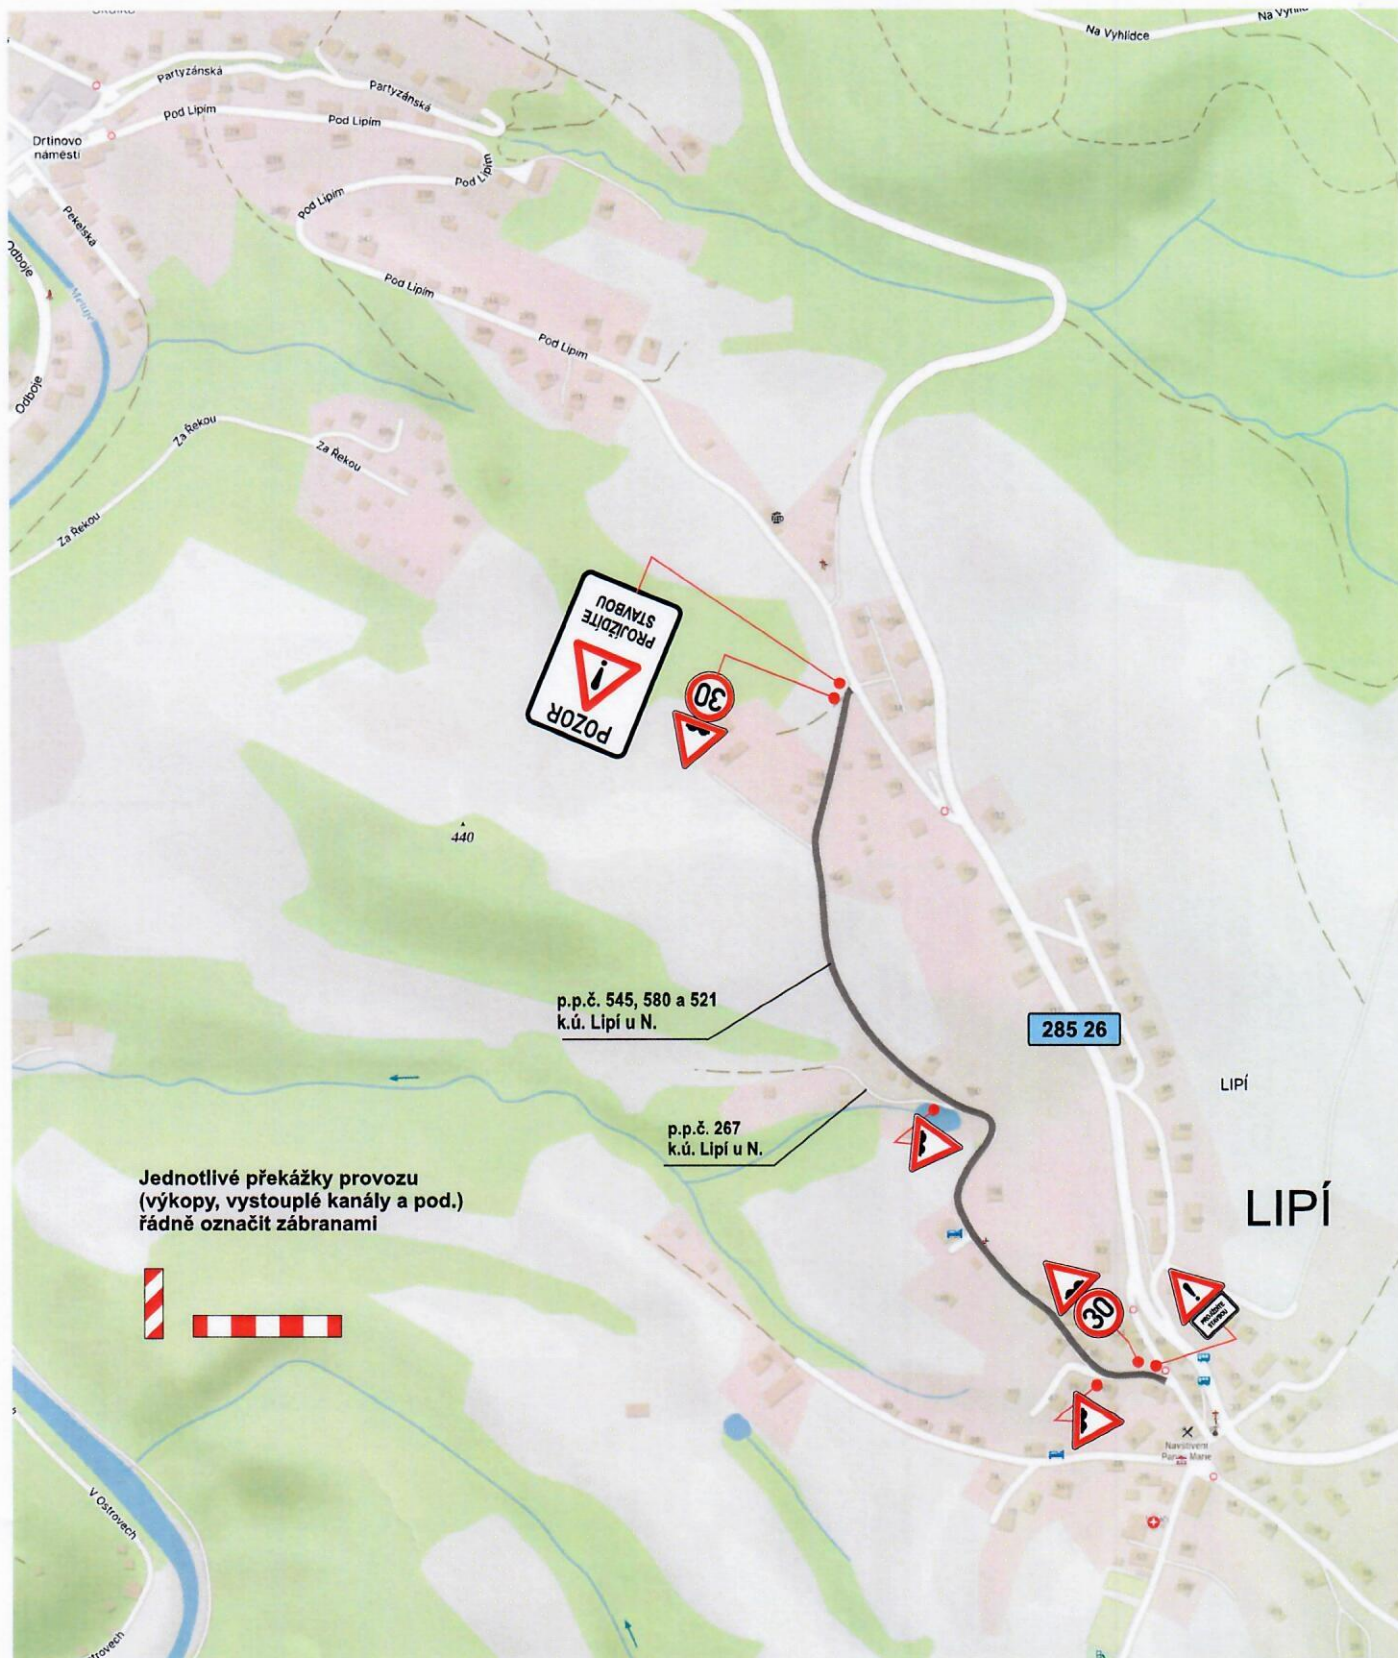

Jednotlivé překážky provozu  
(výkopy, vystouplé kanály a pod.)  
řádně označit zábranami




Č.j.:KRP-114903-2/ČJ-2023-050506

**PDZ do doby, než bude provedena pokládka asfaltu**

por. Bc. David Kult  
komisář  
ÚZEMNÍ ODBOR NÁCHOD  
Dopravní inspektorát  
Pihovské náměstí 1176  
547 45 Náchod

por. Bc. David Kult

AKCE:	<b>Lipí - oprava místní komunikace</b>		
INVESTOR:			
OBSAH:	<b>NÁVRH DIO STAVBY</b>	DATUM:	<b>11/2023</b>
ZHOTOVITEL:	<b>STRABAG, a.s.</b>	STUPEŇ:	

