



# DIO PSN - Terminál - Hronov

24003  
29.1.-31.3.2024

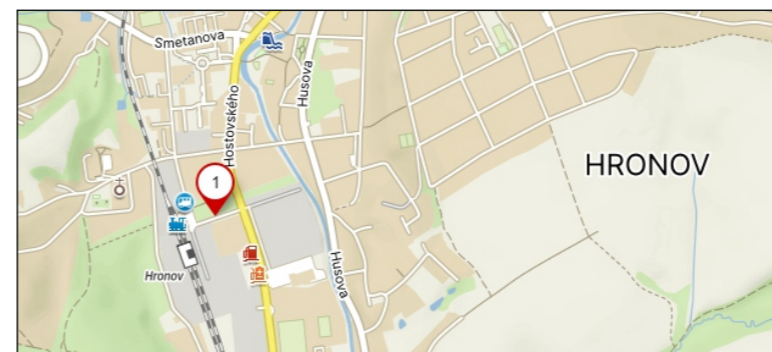

## Legenda:

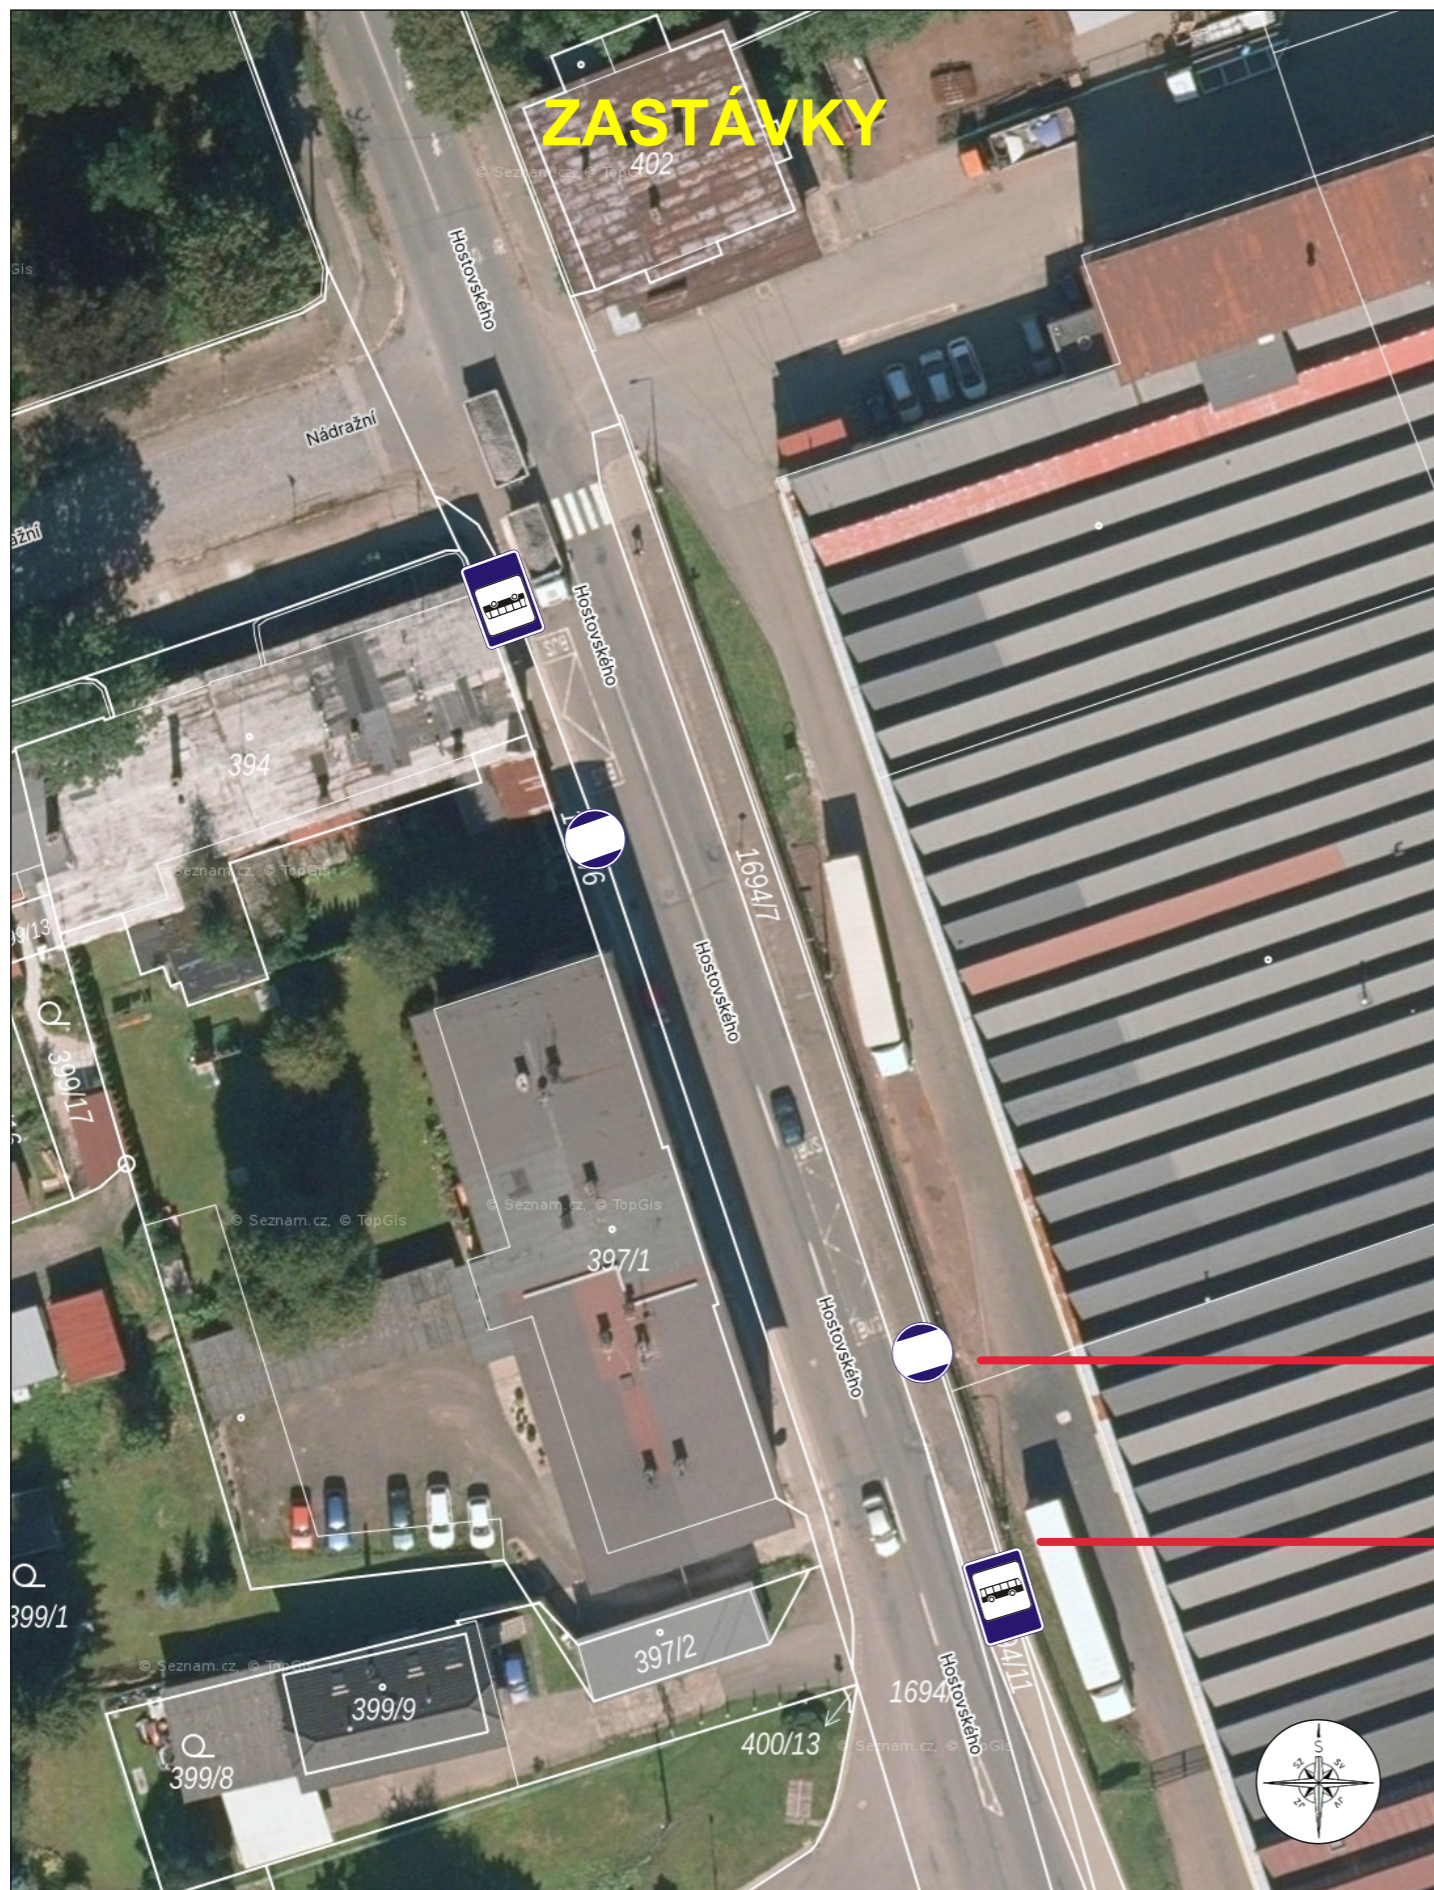


Č.j.:KRPB-127200-3-/ČJ-2023-050506

por. Bc. David Kult  
komisař  
ÚZEMNÍ ODBOR NÁCHOD  
Dopravní inspektorát  
Plhovské náměstí 1176  
547 45 Náchod

Dodatek č. "1."

por. Bc. David Kult

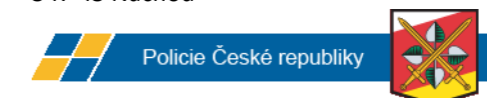

Dopravní značení č. IJ4b (Označnick) a IJ4c (Zastávka autobusu), pro směr jízdy od Náchoda do centra, bude umístěno v tělese chodníku, ne jízdného pruhu pro cyklisty.

Zhotovitel:		<b>PSN</b> dopravní stavby			
Kreslil:	Lukáš Gubanec / tel.: 731 650 587 / e-mail.: gubanec@inkadz.cz	 Otranců míru 258 503 02 Předměstí n.L. IČO: 274 78 886 DIČ: CZ27478866 tel.: 495 581 318 e-mail: info@inkadz.cz web: www.inka-znacení.cz			
Zodp. projektant:	Lukáš Gubanec / tel.: 731 650 587 / e-mail.: gubanec@inkadz.cz				
Kontroloval:	Zdenek Šedivka / tel.: 605 273 134 / e-mail.: sedivka@inkadz.cz				
Kraj:	Královéhradecký	Okres:	Náchod	Obec:	Hronov
Akce:		<b>PSN - Terminál - Hronov</b>		DATUM:	18.01.2024
		DOPRAVNĚ INŽENÝRSKÉ OPATŘENÍ		Č.ZAKÁZKY:	24003
				STUPEŇ PD:	
				MĚŘÍTKO:	-
				FORMÁT:	A3