


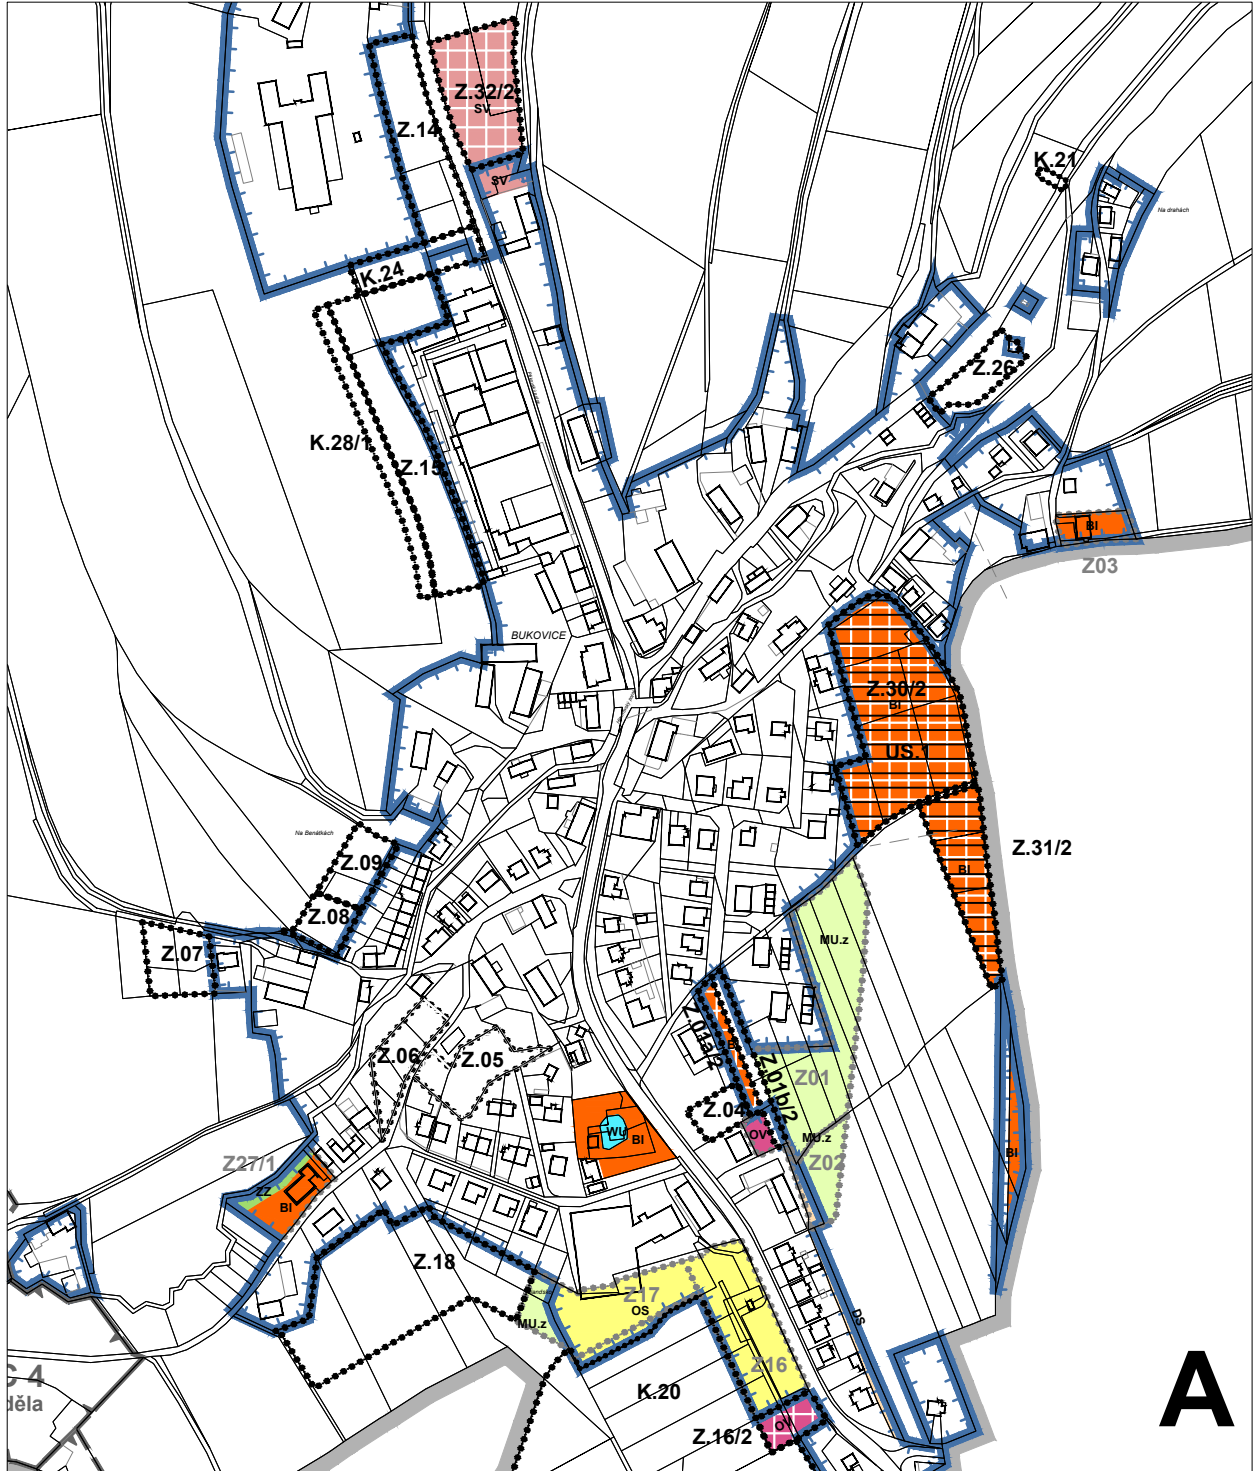

ÚZEMNÍ PLÁN - změna č.2

BUKOVICE

Návrh k veřejnému projednání

I.2.b1 HLAVNÍ VÝKRES


STAV	NÁVRH	REZERVA	
			HRANICE ŘEŠENÉHO ÚZEMÍ, HRANICE OBCE
			ZASTAVĚNÉ ÚZEMÍ aktualizované k 30.4.2025
			ZASTAVITELNÉ PLOCHY vymezené ÚP Bukovice
			PLOCHY ZMĚN V KRAJINĚ vymezené ÚP Bukovice
			ZASTAVITELNÉ PLOCHY vymezené a upravované Změnou č. 2
			PLOCHY ZMĚN V KRAJINĚ upravované Změnou č. 2
			PLOCHY A KORIDORY ÚZEMNÍCH REZERV
			ZASTAVITELNÉ PLOCHY rušené / zastavěné Změnou č. 2
			PLOCHY A KORIDORY, VE KTERÝCH JE ROZHODOVÁNÍ O ZMĚNÁCH V ÚZEMÍ PODMÍNĚNO ZPRACOVÁNÍM ÚZEMNÍ STUDIE - vymezené Změnou č. 2

PLOCHY S ROZDÍLNÝM ZPŮSOBEM VYUŽITÍ - vymezené Změnou č.2

			BYDLENÍ INDIVIDUÁLNÍ (BI)
			OBČANSKÉ VYBAVENÍ VEŘEJNÉ (OV)
			OBČANSKÉ VYBAVENÍ SPORT (OS)
			SMÍŠENÉ OBYTNÉ VENKOVSKÉ (SV)
			DOPRAVA SILNIČNÍ (DS)
			ZELEŇ ZAHRADNÍ A SADOVÁ (ZZ)
			VODNÍ A VODOHOSPODÁŘSKÉ VŠEOBECNÉ (WU)
			PŘÍRODNÍ VŠEOBECNÉ (NU)
			SMÍŠENÉ KRAJINNÉ - zemědělství extenzivní (MU.z)
			SMÍŠENÉ KRAJINNÉ - sportovní využití (MU.s) ...sjednocení popisu v textové a výkresové části
			SMÍŠENÉ KRAJINNÉ - ochrana proti ohrožení území (MU.o) ...sjednocení popisu v textové a výkresové části

ÚZEMNÍ SYSTÉM EKOLOGICKÉ STABILITY

ÚZEMNÍ SYSTÉM EKOLOGICKÉ STABILITY BEZE ZMĚNY

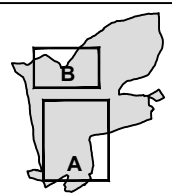

ÚZEMNÍ PLÁN BUKOVICE - Změna č.2

Ing.arch. Pavel Metelka

Čajkovského 958, 500 09 Hradec Králové 9
IČO: 04415248 , DIČ: CZ6810130008
+420 723 663 083, pavel.metelka68@gmail.com

ODPOVĚDNÝ PROJEKTANT: Ing. arch. Pavel Metelka	AUTORIZACE: ČKA 04 178 (A.2)	OBJEDNATEL: Obec Bukovice Bukovice 78, 549 54 Bukovice
VYPRACOVAL: Ing. arch. Pavel Metelka	AUTORIZACE:	PORÍZOVATEL: Městský úřad Náchod, odbor výstavby a územního plánování Masarykovo náměstí 40, 547 01 Náchod

STUPEŇ ÚZEMNÍ PLÁNOVACÍ DOKUMENTACE: ÚZEMNÍ PLÁN	ZAKÁZKOVÉ ČÍSLO: 015
NÁZEV ČÁSTI: GRAFICKÁ ČÁST	DATUM VYHOTOVĚNÍ: 09.2025
NÁZEV VÝKRESU: HLAVNÍ VÝKRES	MĚŘÍTKO: 1: 5000
	FORMÁT: 3x A4
	ČÍSLO VÝKRESU: I.2.b1