


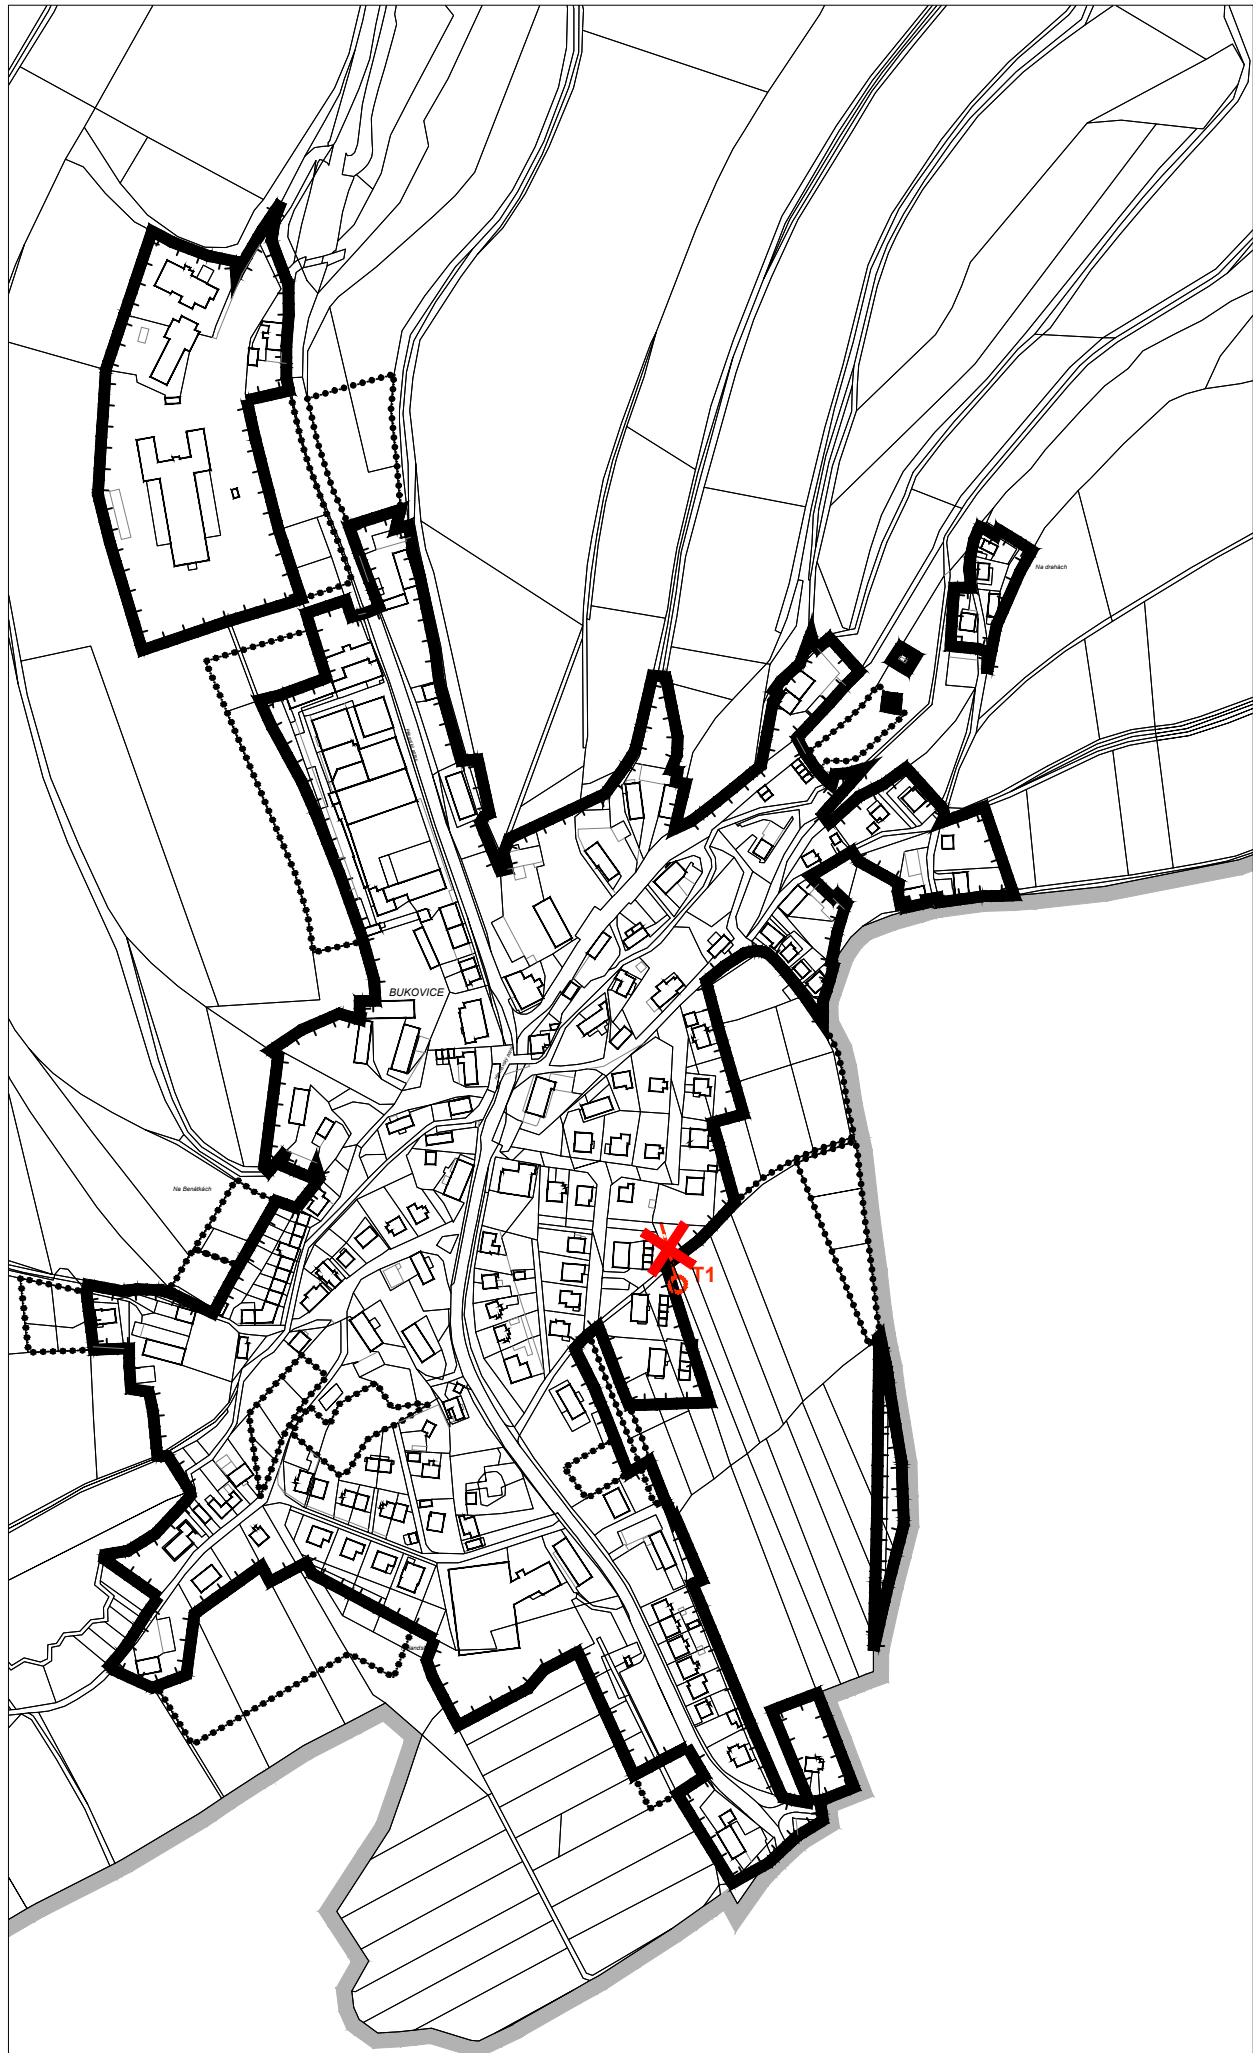

ÚZEMNÍ PLÁN - změna č.2

BUKOVICE


Návrh k veřejnému projednání

I.2.b3 ENERGETIKA A TELEKOMUNIKACE

STAV



NÁVRH

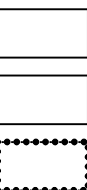


HRANICE ŘEŠENÉHO ÚZEMÍ, HRANICE OBCE

ZASTAVĚNÉ ÚZEMÍ aktualizované ke dni 30.4.2025


ZASTAVITELNÉ PLOCHY vymezené ÚP Bukovice a Změnou č.2

SILNOPROUDÉ ROZVODY - rušené Změnou č. 2

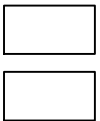

NADZEMNÍ VEDENÍ VN 35kV

TRAFOSTANICE

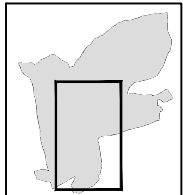

ÚZEMNÍ PLÁN BUKOVICE - Změna č.2

Ing.arch. Pavel Metelka

Čajkovského 958, 500 09 Hradec Králové 9
IČO: 04415248 , DIČ: CZ6810130008
+420 723 663 083, pavel.metelka68@gmail.com

OPOVĚDNÝ PROJEKTANT:

Ing. arch. Pavel Metelka

AUTORIZACE:

ČKA 04 178 (A.2)

OBJEDNATEL:

Obec Bukovice
Bukovice 78, 549 54 Bukovice

VYPRACOVAL:

Ing. arch. Pavel Metelka

AUTORIZACE:

PORIZOVATEL:

Městský úřad Náchod, odbor výstavby a územního plánování
Masarykovo náměstí 40, 547 01 Náchod

STUPEŇ ÚZEMNÍ PLÁNOVACÍ DOKUMENTACE:

ÚZEMNÍ PLÁN

ZAKÁZKOVÉ ČÍSLO:

015

DATUM VYHOTOVENÍ:

09.2025

NÁZEV ČÁSTI:

GRAFICKÁ ČÁST

MĚŘÍTKO:

1: 5000

FORMAT:

2x A4

NÁZEV VÝKRESU:

ENERGETIKA A TELEKOMUNIKACE

ČÍSLO VÝKRESU:

I.2.b3