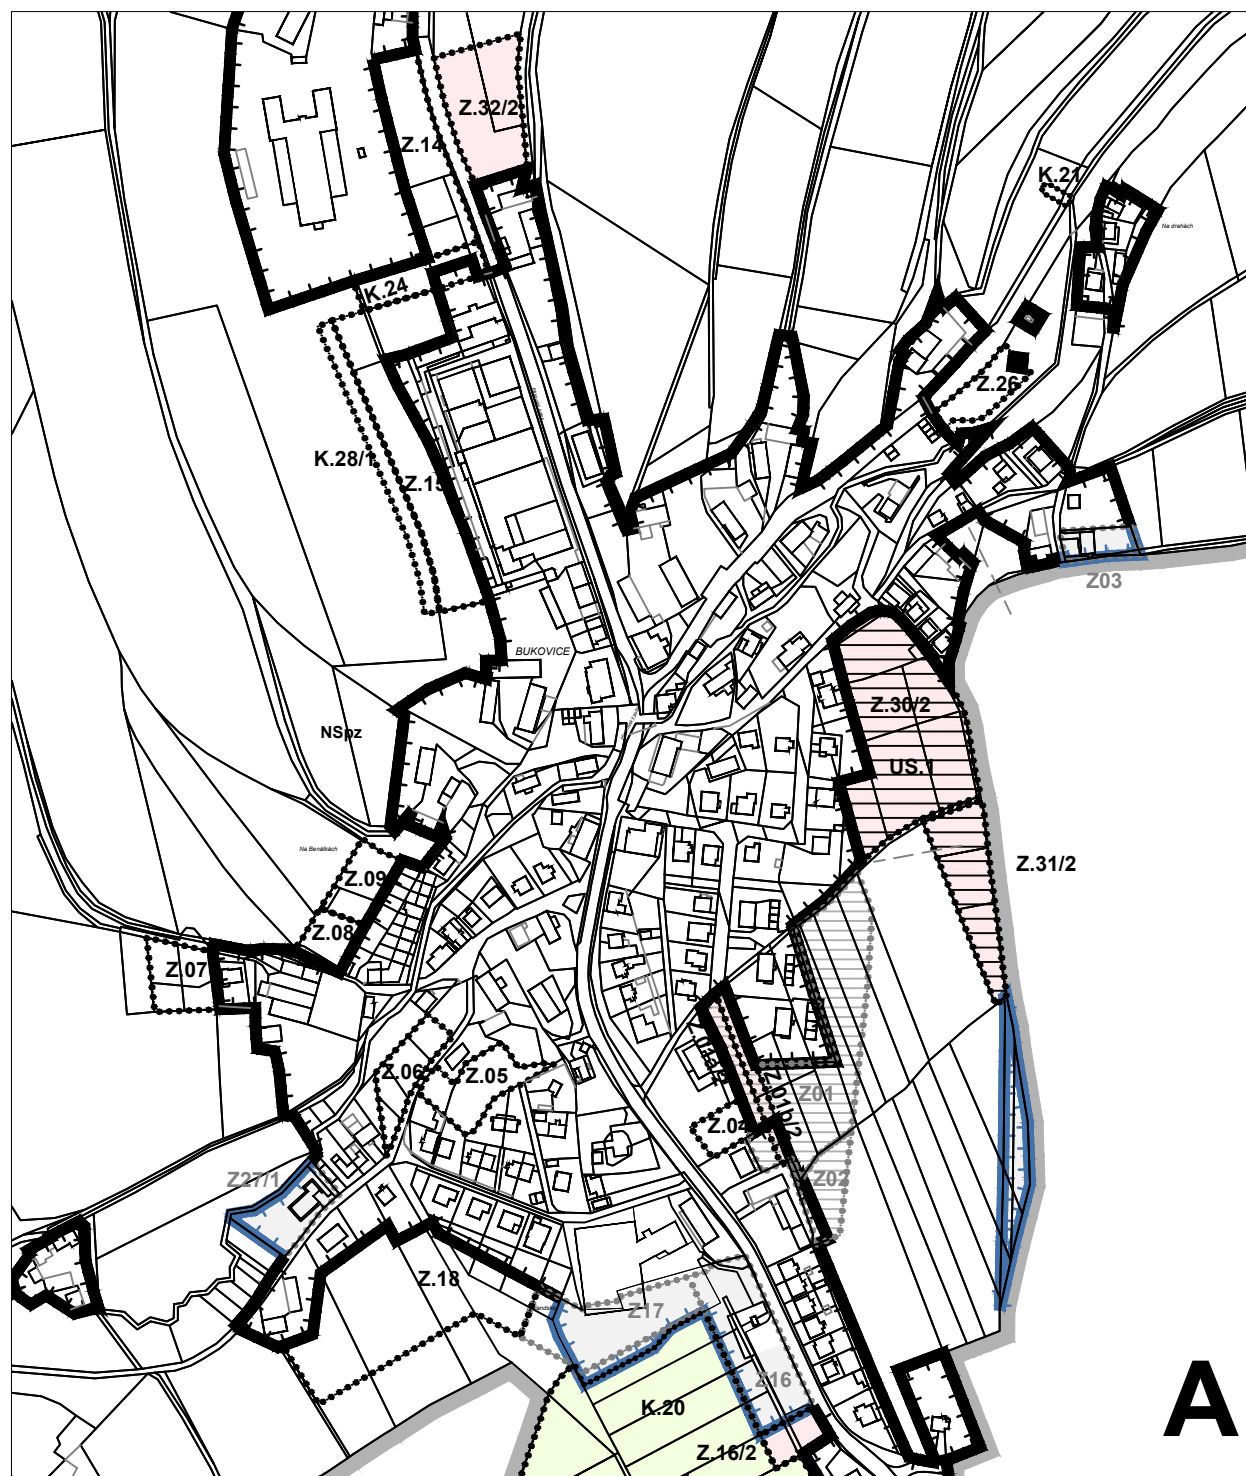


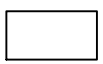
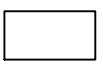
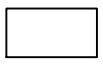
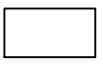
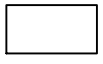
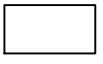
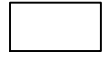
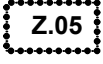
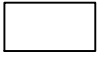
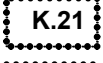
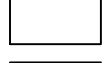
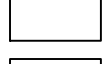
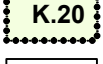
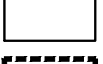
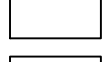
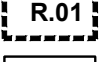
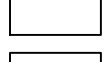
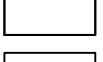
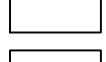
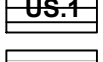
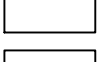
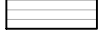


ÚZEMNÍ PLÁN - změna č.2

BUKOVICE

Návrh k veřejnému projednání

I.2.a VÝKRES ZÁKLADNÍHO ČLENĚNÍ ÚZEMÍ

STAV	NÁVRH	REZERVA	
			HRANICE ŘEŠENÉHO ÚZEMÍ, HRANICE OBCE
			ZASTAVĚNÉ ÚZEMÍ ke dni 30.11.2017
			ZASTAVĚNÉ ÚZEMÍ rozšíření dle aktualizace ke dni 30.4.2025
			ZASTAVITELNÉ PLOCHY vymezené ÚP Bukovice
			PLOCHY ZMĚN V KRAJINĚ vymezené ÚP Bukovice
			ZASTAVITELNÉ PLOCHY vymezené a upravované Změnou č. 2
			PLOCHY ZMĚN V KRAJINĚ upravované Změnou č. 2
			PLOCHY A KORIDORY ÚZEMNÍCH REZERV vymezené ÚP Bukovice
			ZASTAVITELNÉ PLOCHY Změnou č. 2 rušené / zastavěné
			PLOCHY A KORIDORY, VE KTERÝCH JE ROZHODOVÁNÍ O ZMĚNÁCH V ÚZEMÍ PODMÍNĚNO ZPRACOVÁNÍM ÚZEMNÍ STUDIE - vymezené Změnou č. 2
			PLOCHY A KORIDORY, VE KTERÝCH JE ROZHODOVÁNÍ O ZMĚNÁCH V ÚZEMÍ PODMÍNĚNO ZPRACOVÁNÍM ÚZEMNÍ STUDIE - Změnou č. 2 rušené

ÚZEMNÍ PLÁN BUKOVICE - Změna č.2

Ing.arch. Pavel Metelka

Čajkovského 958, 500 09 Hradec Králové 9
IČO: 04415248 , DIČ: CZ6810130008
+420 723 663 083. pavel.metelka68@gmail.com

ODPOVĚDNÝ PROJEKTANT:

Ing. arch. Pavel Metelka

AUTORIZACE:

ČKA 04 178 (A.2)

OBJEDNATEL:	
-------------	--

Obec Bukovice
Bukovice 78. 549 54 Bukovice

VYPRACOVAL

Ing. arch. Pavel Metelka

	AUTORIZACE:
--	-------------

	POŘIZOVATEL:
--	--------------

PORIZOVATEL:
Městský úřad Náchod, odbor výstavby a územního plánování
Masarykovo náměstí 40, 547 01 Náchod

STUPEŇ ÚZEMNĚ PLÁNOVACÍ DOKUMENTACE:

ÚZEMNÍ PLÁN

ZAKÁZKOVÉ ČÍSLO:

015

DATUM VYHOTOVENÍ

09.2025

MĚŘITKO:

1:5000

FORMÁT:

2x A4

ČÍSLO VÝKRESU:

NÁZEV ČÁSTI

GRAFICKÁ ČÁST

NÁZEV VÝKRESU:

VÝKRES ZÁKLADNÍHO ČLENĚNÍ ÚZEMÍ

