
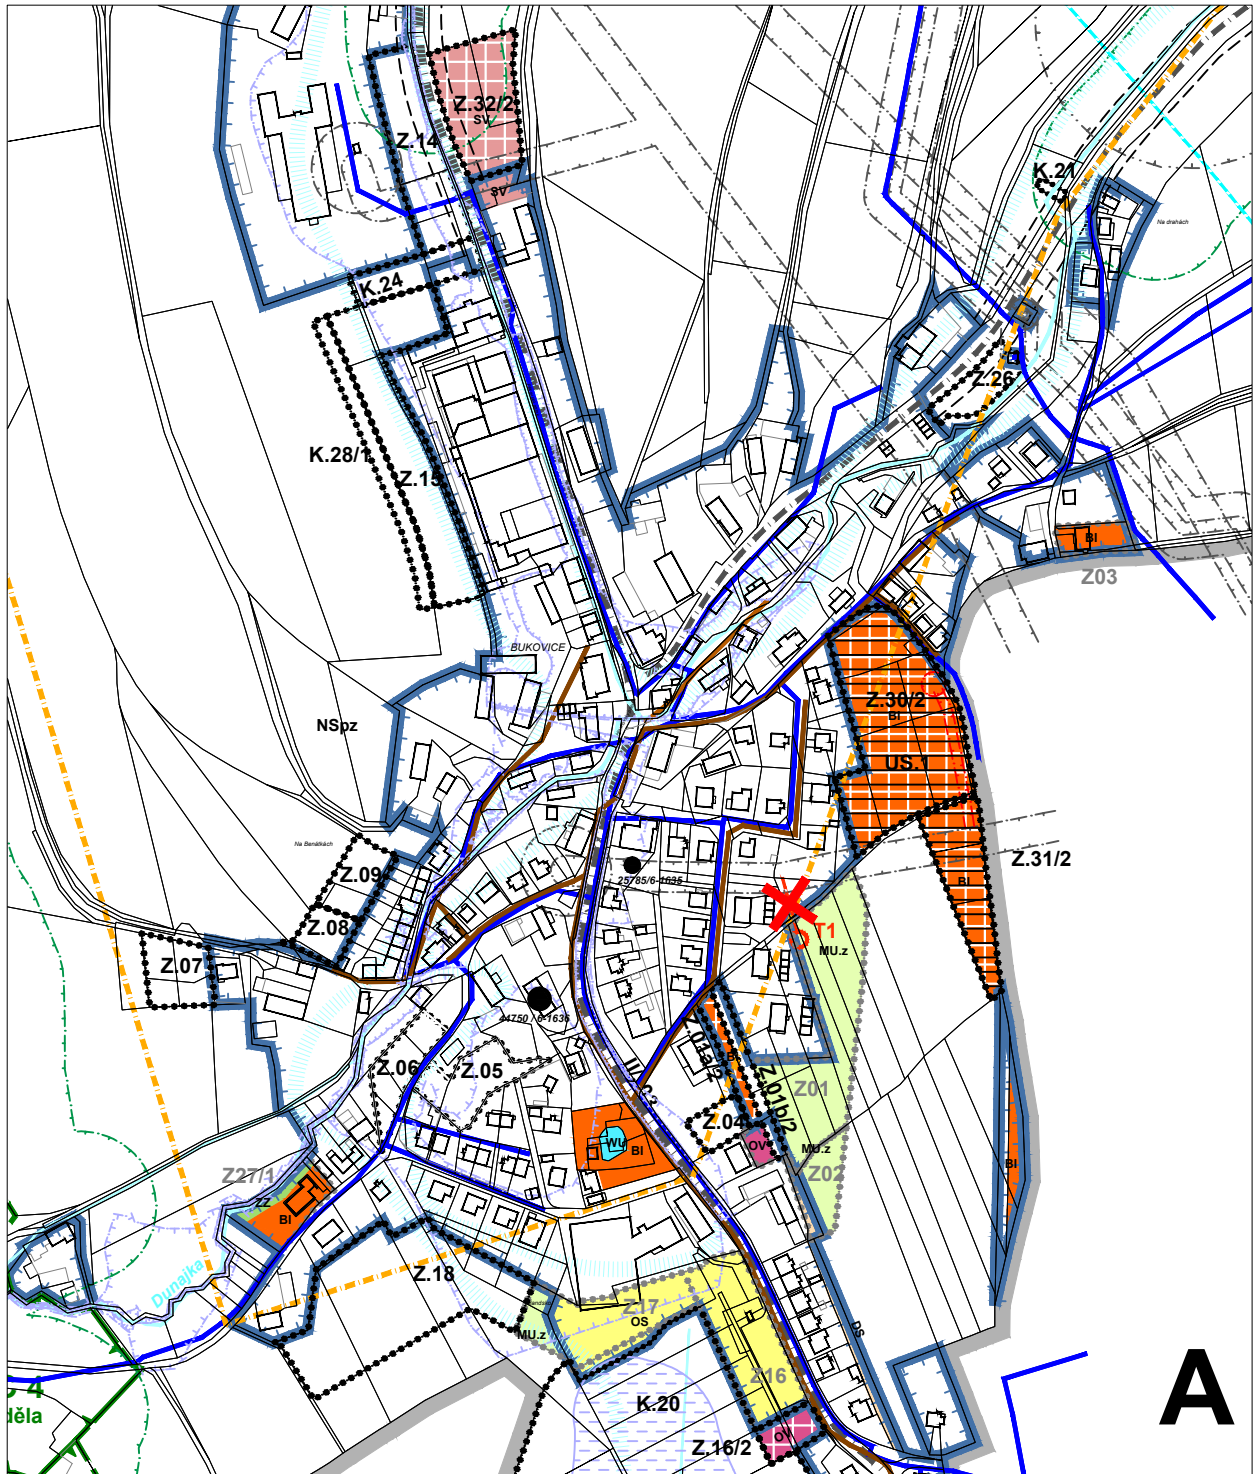


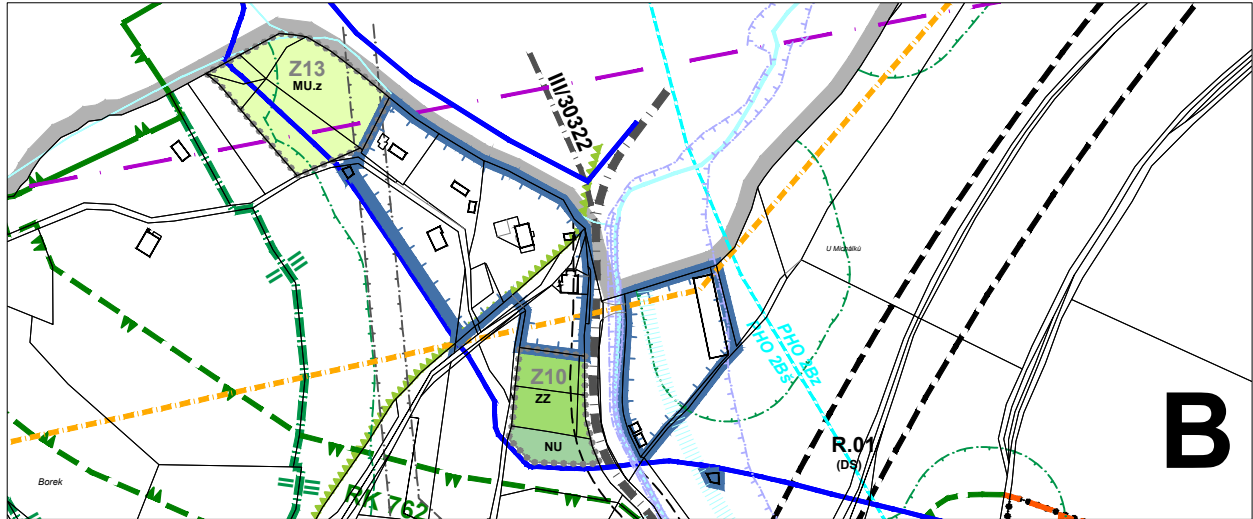

II.2.a KOORDINAČNÍ VÝKRES

STAV	NÁVRH	REZERVA	
			HRANICE ŘEŠENÉHO ÚZEMÍ, HRANICE OBCE
			ZASTAVĚNÉ ÚZEMÍ aktualizované k 30.4.2025
			ZASTAVITELNÉ PLOCHY vymezené a upravované Změnou č. 2
			ZASTAVITELNÉ PLOCHY vymezené ÚP Bukovice
			ZMĚNY V KRAJINĚ vymezené ÚP Bukovice
			ZASTAVITELNÉ PLOCHY Změnou č. 2 rušené / zastavěné
			PLOCHY A KORIDORY ÚZEMNÍCH REZERV
			PLOCHY A KORIDORY, VE KTERÝCH JE ROZHODOVÁNÍ O ZMĚNÁCH V ÚZEMÍ PODMÍNĚNO ZPRACOVÁNÍM ÚZEMNÍ STUDIE - vymezené Změnou č. 2

PLOCHY S ROZDÍLNÝM ZPŮSOBEM VYUŽITÍ - vymezené Změnou č.2

			BYDLENÍ INDIVIDUÁLNÍ (BI)
			OBČANSKÉ VYBAVENÍ VEŘEJNÉ (OV)
			OBČANSKÉ VYBAVENÍ SPORT (OS)
			SMÍŠENÉ OBYTNÉ VENKOVSKÉ (SV)
			DOPRAVA SILNIČNÍ (DS)
			ZELEŇ ZAHRADNÍ A SADOVÁ (ZZ)
			VODNÍ A VODOHOSPODÁŘSKÉ VŠEOBECNÉ (WU)
			PŘÍRODNÍ VŠEOBECNÉ (NU)
			SMÍŠENÉ KRAJINNÉ - zemědělství extenzivní (MU.z)
			SMÍŠENÉ KRAJINNÉ - sportovní využití (MU.s) ...sjednocení popisu v textové a výkresové části
			SMÍŠENÉ KRAJINNÉ - ochrana proti ohrožení území (MU.o) ...sjednocení popisu v textové a výkresové části

ÚZEMNÍ SYSTÉM EKOLOGICKÉ STABILITY A LIMITY OCHRANY PŘÍRODY

			REGIONÁLNÍ BIKORIDOR
			REGIONÁLNÍ BIOCENTRUM
			LOKÁLNÍ BIKORIDOR
			LOKÁLNÍ BIOCENTRUM
			OCHRANNÉ PÁSMO NADREGIONÁLNÍHO BIKORIDORU K94B
			HRANICE ZÓN CHKO BROUMOVSKO
			NATURA 2000 - PTAČÍ OBLAST
			OCHRANNÉ PÁSMO LESA

LINIE A LIMITY DOPRAVNÍ INFRASTRUKTURY

			SILNICE II. TŘÍDY
			SILNICE III. TŘÍDY



ÚZEMNÍ PLÁN - změna č.2

BUKOVICE

Návrh k veřejnému projednání

DALŠÍ VÝZNAMNÉ LIMITY ÚZEMÍ

			NEMOVITÉ KULTURNÍ PAMÁTKY
			ÚZEMÍ S ARCHEOLOGICKÝMI NÁLEZY - II.KATEGORIE
			CHOPAV POLICKÁ PÁNEV / celé řešené území
			PÁSMO HYGIENICKÉ OCHRANY VODNÍHO ZDROJE - STUPEŇ 2B (z... zlomové, š ... širší)
			ZÁPLAVOVÉ ÚZEMÍ Q100/Qaz VODNÍHO TOKU DUNAJKA A PĚKOVSKÝ POTOK
			ROZLIVOVÉ ÚZEMÍ
			HLAVNÍ KANALIZAČNÍ ŘAD
			HLAVNÍ VODOVODNÍ ZÁSOBOVACÍ ŘAD TEPLICE N.M. - NÁCHOD
			OCHRANNÉ PÁSMO NADZEMNÍHO VEDENÍ VN A TRAFOSTANIC
			NÁVRH NADZEMNÍHO VEDENÍ VN 35kV, NÁVRH TRAFOSTANICE - Změnou č.2 rušené
			BEZPEČNOSTNÍ PÁSMO VTL VEDENÍ A ZAŘÍZENÍ PLYNOVODU
			OCHRANNÉ PÁSMO VTL VEDENÍ A ZAŘÍZENÍ PLYNOVODU
			BEPEČNOSTNÍ PÁSMO Vlivu ANODOVÉHO UZEMNĚNÍ PLYNOVODU
			RADIORELÉOVÁ TRASA
			ZÁJMUVÉ ÚZEMÍ MINISTERSTVA OBRANY Z HLEDISKA POVOLOVÁNÍ VYJMENOVANÝCH DRUHŮ STAVEB - celé správní území

ÚZEMNÍ PLÁN BUKOVICE - Změna č.2

Ing.arch. Pavel Metelka

Čajkovského 958, 500 09 Hradec Králové 9
IČO: 04415248, DIČ: CZ6810130008
+420 723 663 083, pavel.metelka68@gmail.com

OPROVĚDNÝ PROJEKTANT:	AUTORIZACE:	OBJEDNATEL:
Ing. arch. Pavel Metelka	ČKA 04 178 (A.2)	Obec Bukovice
		Bukovice 78, 549 54 Bukovice
VYPRACOVAL:	AUTORIZACE:	PORÍZOVATEL:
Ing. arch. Pavel Metelka		Městský úřad Náchod, odbor výstavby a územního plánování
		Masarykovo náměstí 40, 547 01 Náchod

STUPEŇ ÚZEMNÍ PLÁNOVACÍ DOKUMENTACE:	ZAKÁZKOVÉ ČÍSLO:
ÚZEMNÍ PLÁN	015
NAZEV ČÁSTI:	DATUM VYHOTOVENÍ:
ODŮVODNĚNÍ - GRAFICKÁ ČÁST	09.2025
NAZEV VÝKRESU:	MĚŘITKO:
KOORDINAČNÍ VÝKRES	1: 5000
	FORMÁT:
	3x A4
	ČÍSLO VÝKRESU:
	II.2.a

