
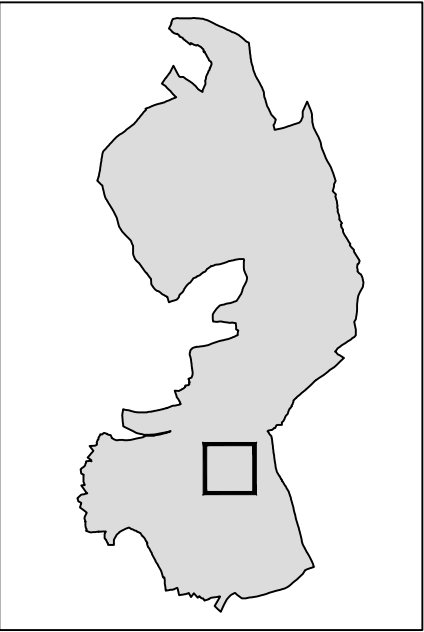


ZMĚNA Č.3 ÚZEMNÍHO PLÁNU POLICE NAD METUJÍ

I.2-a VÝKRES ZÁKLADNÍHO ČLENĚNÍ ÚZEMÍ

LEGENDA

STAV	NÁVRH	REZERVA	
			HRANICE ŘEŠENÉHO ÚZEMÍ - Město Police nad Metují
			HRANICE KATASTRÁLNÍCH ÚZEMÍ
			ZASTAVĚNÉ ÚZEMÍ ke dni 30.09.2013
			ZASTAVĚNÉ ÚZEMÍ rozšíření dle aktualizace ke dni 1.12.2019
			ZASTAVITELNÉ PLOCHY, PLOCHY PŘESTAVBY vymezené ÚP Police nad Metují
			ZASTAVITELNÉ PLOCHY, PLOCHY PŘESTAVBY vymezené a upravované Změnou č. 3
			PLOCHY ZMĚN V KRAJINĚ vymezené ÚP Police nad Metují
			PLOCHY A KORIDORY ÚZEMNÍCH REZERV vymezené ÚP Police nad Metují
			PLOCHY, VE KTERÝCH JE ROZHODOVÁNÍ O ZMĚNÁCH V ÚZEMÍ PODMÍNĚNO DOHODOU O PARCELACI vymezené ÚP Police nad Metují

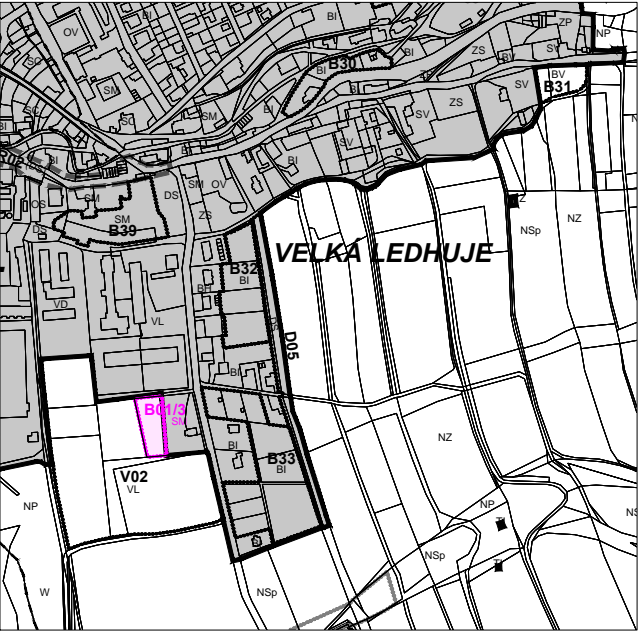

ÚZEMNÍ PLÁN POLICE NAD METUJÍ - ZMĚNA č.3			
Ing.arch. Pavel Metelka Čajkovského 958 • 500 09 Hradec Králové 9 IČO: 04415248 • DIČ: CZ6810130008 +420 723 663 083 • pavel.metelka@upcmail.cz			
ODPOVĚDNÝ PROJEKTANT: Ing. arch. Pavel Metelka	AUTORIZACE: ČKA 04 178 (A.1)	OBJEDNATEL: Město Police nad Metují Masarykovo nám., čp. 98 • 549 54 Police nad Metují	
VYPRACOVAL: Ing. arch. Pavel Metelka	AUTORIZACE:	POŘIZOVATEL: Městský úřad Náchod, odbor výstavby a územního plánování Masarykovo náměstí 40 • 547 01 Náchod	
STUPEŇ ÚZEMNÍ PLÁNOVACÍ DOKUMENTACE: návrh k veřejnému projednání		ZAKÁZKOVÉ ČÍSLO: 0009	
NÁZEV ČÁSTI: GRAFICKÁ ČÁST		DATUM VYHOTOVENÍ: 11.2020	
NÁZEV VÝKRESU: VÝKRES ZÁKLADNÍHO ČLENĚNÍ ÚZEMÍ		MĚŘÍTKO: 1: 10 000	
		FORMAT: 2x A4	
		ČÍSLO VÝKRESU: I.2 - a	