



ŘEZ A-A'

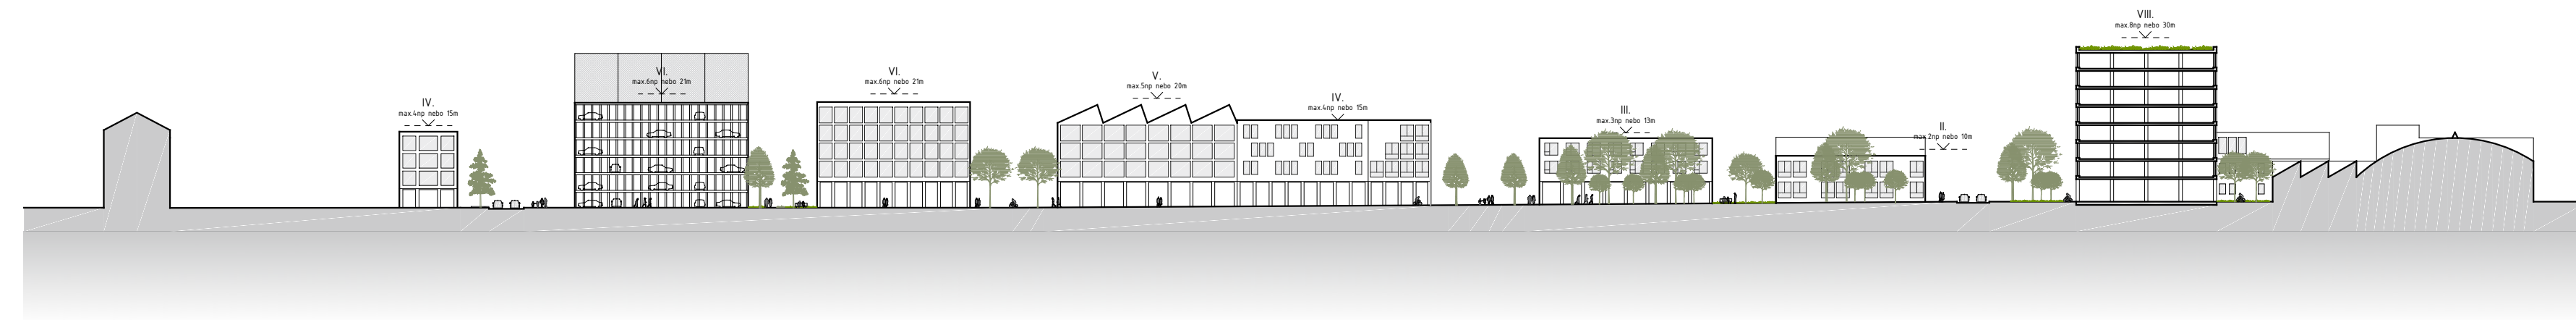


ŘEZ B-B'

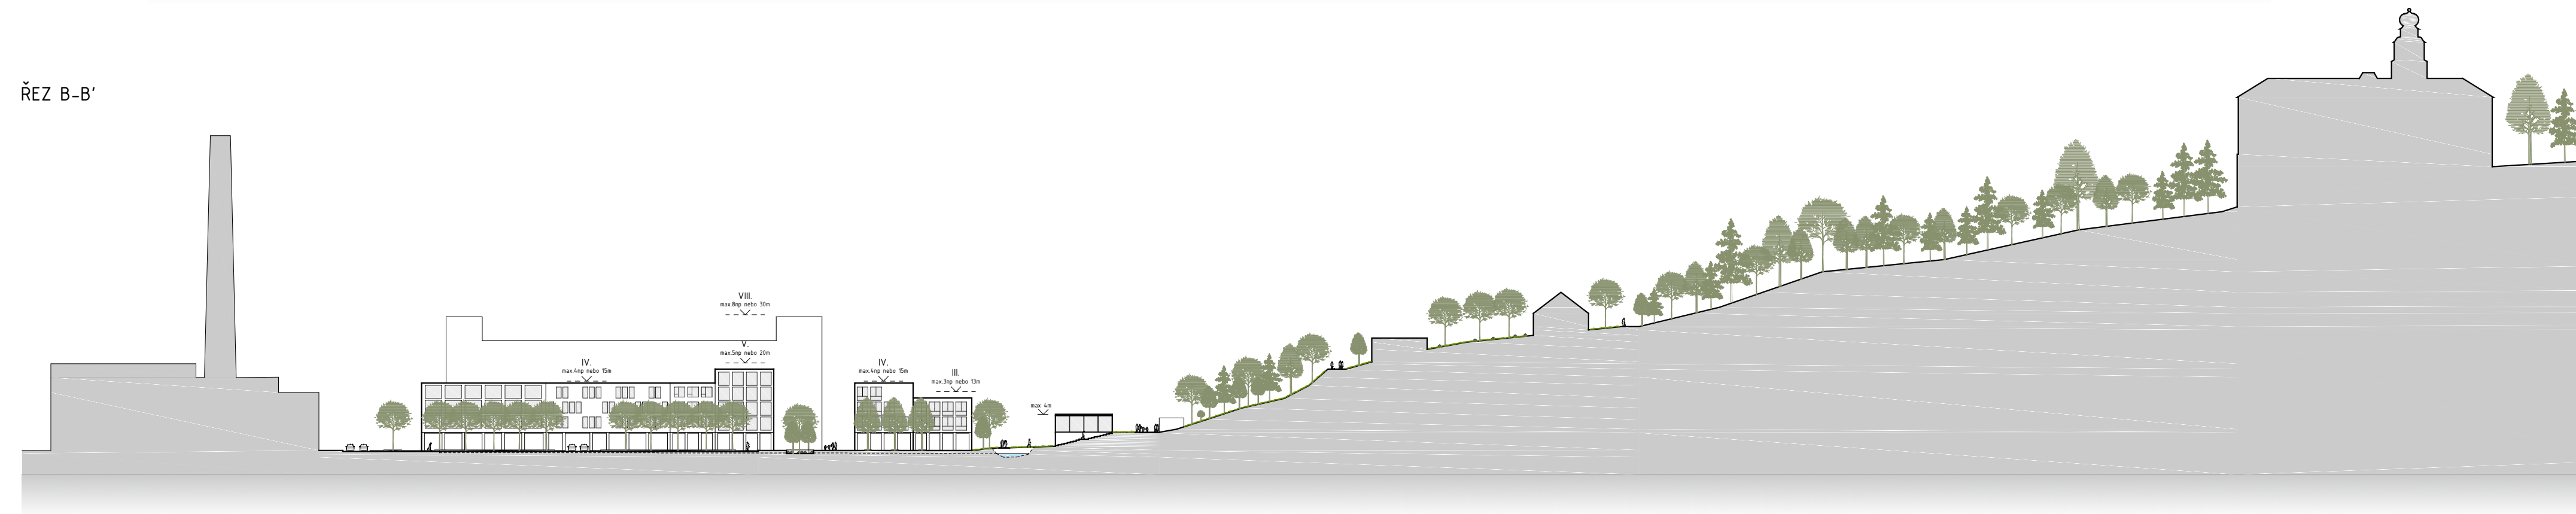

ŘEZ C-C'



STAVBA	územní studie Nová Tepna Náchod		
STUPEŇ PROJEKTU	fáze 5 – úprava návrhu územní studie po Společném jednání		
ZADAVATEL	Město Náchod Masarykovo náměstí 40 547 01 Náchod		
ARCHITEKT	Włodystawa Kijewska, Piotr Person		
PROJEKTANT		ARCHITEKT Ondřej Tuček s.r.o. Ing. arch. Ondřej Tuček, Ing. arch. Matouš Štrba Na Maninách 1525/32a, 170 00 Praha 7, +420 606 546 870, ondrej.tucek@a-tucek.cz, www.a-tucek.cz	
ČÁST	B	NÁVRH	01/2024 DATUM
PŘÍLOHA	09	Urbanistické řezy	1:1000 MĚŘÍTKO

Jakékoliv šíření či rozmnožování tohoto materiálu či jeho částí a nakládání s ním pro jiný účel, než je určeno, je zakázáno a podléhá autorskému zákonu. Všechna práva vyhrazena. © Ondřej Tuček, 2024