

LEGENDA


- JEDNOTNÁ KANALIZACE (VAK NÁCHOD, a.s.)
- PŘEDTŘIŠKÁ KANALIZACE (Vestřelské údolí Náchod, s.r.o.)
- VĚDEBNÍ KANALIZACE (VAK NÁCHOD, a.s.)
- PLYNOVODNÍ STL. (Gazeta, s.r.o.)
- VODNÍ VĚDEBNÍ VN. (ČEZ Distribuce, a.s.)
- VODNÍ VĚDEBNÍ NN. (ČEZ Distribuce, a.s.)
- SPOJENOVACÍ KABELY, skříně telefonní (ČETIN a.s.)
- SPOJENOVACÍ KABELY NEPROVOZOVANÉ (ČETIN a.s.)
- SKŘÍŇI ELEKTRO, skříně MĚŘENÍHO VĚDEBNÍ NN
- SKŘÍŇI KANALIZAČNÍ, skříně s FUNKČÍ ODVOZOVACÍ
- VPUSTĚ ULICNÍ
- LINOVÝ ODVOZOVACÍ ŽLAB
- SOUPEŘ. PODZEMNÍ HYDRANT, NADZEMNÍ HYDRANT
- SVITIDLO VĚŘENÉHO OSVĚTLENÍ NA SLOUPU
- SONDA KOPANÁ

LEGENDA

- POZEMNÍ OBKRYTÝ, VLEZLY, VSTUPY
- OPLACENÍ KORYTÉ BEZ PODZEMNÍKY
- OPLACENÍ OBRUBČE BEZ PODZEMNÍKY
- OPLACENÍ KORYTÉ S PODZEMNÍKOU
- OPLACENÍ OBRUBČE S PODZEMNÍKOU
- OBRUBNÍ ŽEB
- SVIŽEK OBRUBNÍK
- OCELOVÉ POZEMNÍ DIE KN
- HRANICE POZEMKŮ DIE KN NEUJASNĚNÁ
- SVÁHY NÁSPYVŮ A ZÁŘEZŮ

INVENTAR ZELENE

- STROMY LISTNATÉ/JEHLIČKATÉ (OBVOD KMIEN)
- PÁŘEZ
- KEŘE LISTNATÉ
- KEŘE JEHLIČKATÉ (ZERN)
- BR BŘEVNA BEZ JABLON
- JS JASAN
- LP LIPA
- SV SVĚSTKA
- TR TREŠEN

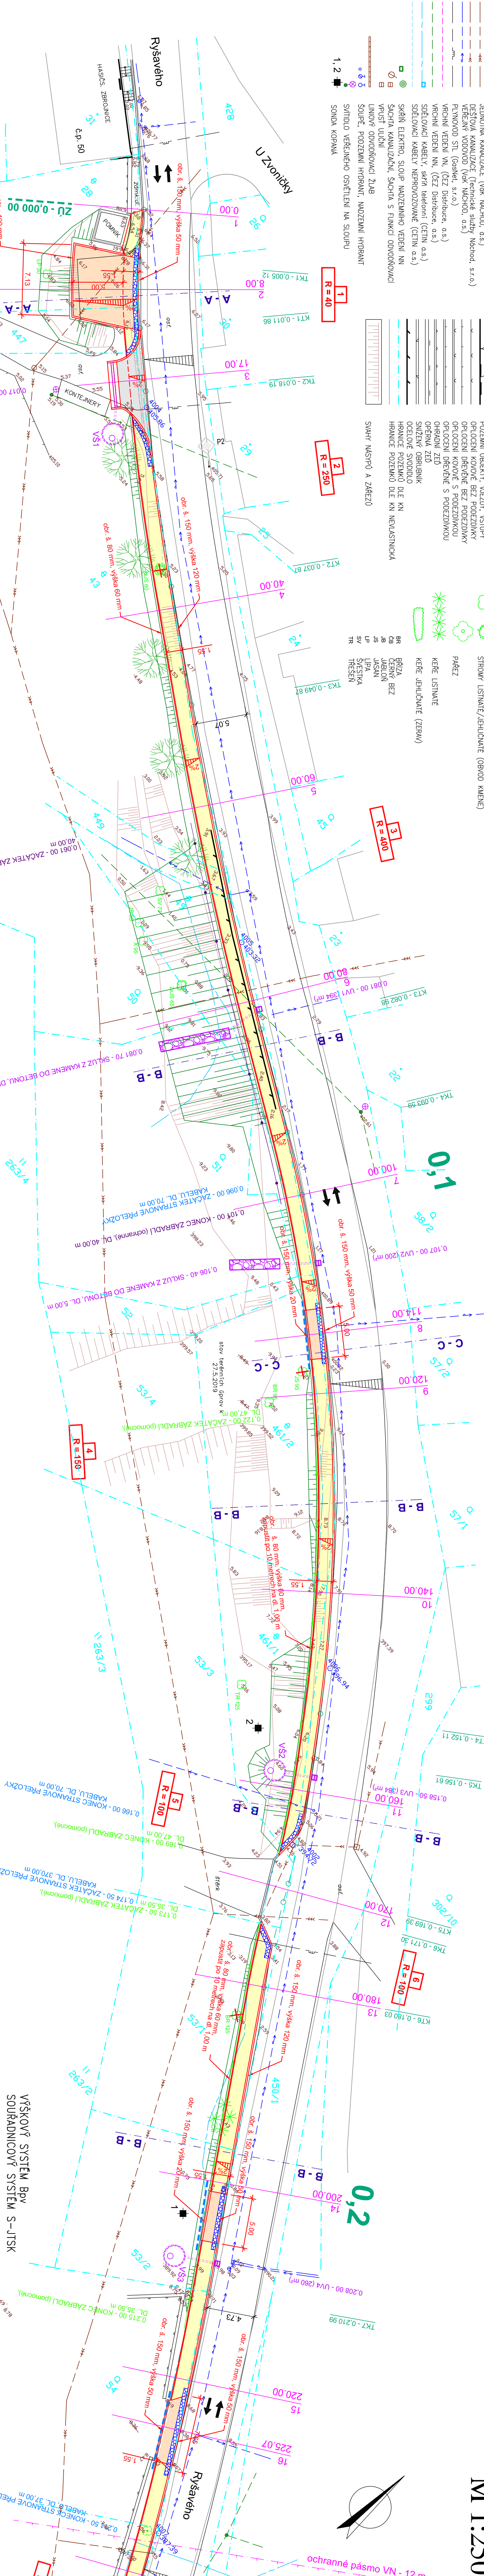

UPOZORNĚNÍ :
 ZÁKRESY PODZEMNÍCH SÍTÍ JSOU POUZITĚ ORIENTAČNĚ, PŘED ZAHÁJENÍM ZEMNÍCH PRACÍ JE NUTNO JEJICH PŘESNOU POLOHU VYTVČIT.

LEGENDA

	ASFALT
	PLOCHY POCHŮZNÉ (chodník) - 591 m ²
	BETONOVÁ DLAŽBA 200/150/80, BARVA PŘIRODNÍ
	SAMOSTATNÉ SLEZDY (chodníkové přejezdy) - 120 m ²
	BETONOVÁ DLAŽBA 200/150/80, BARVA ČERVENÁ
	VAROVNÉ PÁSY - 14 m ² , 41 m ²
	BETONOVÁ DLAŽBA SLEPEČKA, 200/100/80 BARVA ČERNÁ
	UMĚLÁ VODIČÍ LÍNE - 21 m ²
	BETONOVÁ DLAŽDIČKA 20/20/6 cm S DRÁŽKAMI TRAPEZ
	OBRUBNÍK SILNICOVÝ - 615 m
	OBRUBNÍK ZÁHONOVÝ - 401 m
	BETONOVÝ ŠÍŘKA 80 mm (25x100x8)

	ZÁBRADLÍ POMOCNÉ - 84,50 m
	OCELOVÉ DVOUJAKOVÉ, VÝŠKA 80 cm
	ZÁBRADLÍ OCHRANNÉ - 40 m
	OCELOVÉ DVOUJAKOVÉ, VÝŠKA 110 cm
	ULIČNÍ VPUSTĚ (UV) S ODTOKEM - 6 ks
	BODOVÁ, PŘEFABRIKOVANÁ BETONOVÁ Ø 450 mm
	LINOVÝ ŽLAB - 4,5 m
	ŠÍŘKA - VNITRNÍ SVĚTLOST 150 mm
	VSAKOVACÍ SAGHTA (VS) - 4 ks
	BETONOVÁ PŘEFABRIKOVANÁ Ø 2000 mm
	KABELOVÁ CHRANÍČKA - 45 m
	DELENA DNÍ 10 mm, HOPE + REZERVNÍ DNÍ 10 mm
	KÁČENÍ STROMŮ LISTNATÝCH - 5 ks
	SVÁHY NÁSPYVŮ A ZÁŘEZŮ
	VÝSADBA STROMŮ - 5 ks
	LIPA MALOLISTÁ (ok 20x25 cm, spon 10 m)

**VÝŠKOVÝ SYSTÉM BpV
 SOUŘADNICOVÝ SYSTÉM S-JISK**

HLAVNÍ PROJEKTANT	VYPRACOVAL	KRESLIL
MILOSLAV KUČERA	MILOSLAV KUČERA	MILOSLAV KUČERA
OKRES: NÁCHOD	OBEČ: NÁCHOD	
INVESTOR: MĚSTO NÁCHOD, Masarykovo nám. 40, 547 01 Náchod		
OBJEKT	FORMÁTU A4	5
Chodník v ul. Ryšavého, Babi u Náchoda	DATUM	08./2019
	ZÁK. ČÍSLO	65119
	ČÍSLO	12349615
	FRÍLOHA Č.	
STUPĚŇ DUR+DSP	MĚŘÍTKO	1:250
PDPSP	SITUACE KOMUNIKACÍ - list 1	D.1.1.2

PRODIS
 Svítavská 1469
 500 12 HRADEC KRÁLOVÉ
 tel. 495 271 998, 603 512 615
 prodisk@prodisk.cz