

ZMĚNA č. 2 ÚZEMNÍHO PLÁNU KRAMOLNA



LEGENDA


STAV / PLOCHY	STABILIZOVANÉ	NÁVRH / PLOCHY ZMĚN
HRANICE ÚZEMNÍCH JEDNOTEK A PLOCH		
		Řešené území
		Hranice katastrálního území
		Zastavěné území k 28. 8. 2025
		Zastavitelná plocha
		Plocha změny v krajině

PLOCHY S ROZDÍLNÝM ZPŮSOBEM VYUŽITÍ		
BH	Bydlení hromadné	
BI	Bydlení individuální	
BV	Bydlení venkovské	
SV	Směšené obytné venkovské	
RI	Rekreace individuální	
OV	Občanské vybavení veřejné	
OS	Občanské vybavení sport	
VZ	Výroba zemědělská a lesnická	
VU	Výroba všeobecná	
VE	Výroba energie z obnovitelných zdrojů	
ZZ	Zeleň zahradní a sadová	
ZP	Zeleň parková a parkově upravená	
ZS	Zeleň sídelní ostatní	
TU	Technická infrastruktura všeobecná	
DS	Doprava silniční	
WU	Vodní a vodohospodářské všeobecné	
AU	Zemědělské všeobecné	
MU.pz	Směšené krajinné všeobecné - přírodní priority, zemědělství extenzivní	
LU	Lesní všeobecné	
LX	Lesní jiné - obora	
NU	Přírodní všeobecné	

ÚSES	
RBC	Regionální biocentrum
RSK	Regionální biokoridor
LBC	Lokální biocentrum
Lsk	Lokální biokoridor

KORIDORY	
CNZ	Dopravní koridor

Změna č. 2 ÚP Kramolna záznam o účinnosti	
Správní orgán, který vydal Změnu č. 2 Územního plánu Kramolna: Zastupitelstvo obce Kramolna	
Pořizovatel: Městský úřad Náchod odbor výstavby a územního plánování	
Oprávněná úřední osoba pořizovatele: Jméno: Ing. Andrea Lipovská vedoucí odboru výstavby a územního plánování MěÚ Náchod	podpis
Datum nabytí účinnosti Změny č. 2 Územního plánu Kramolna	

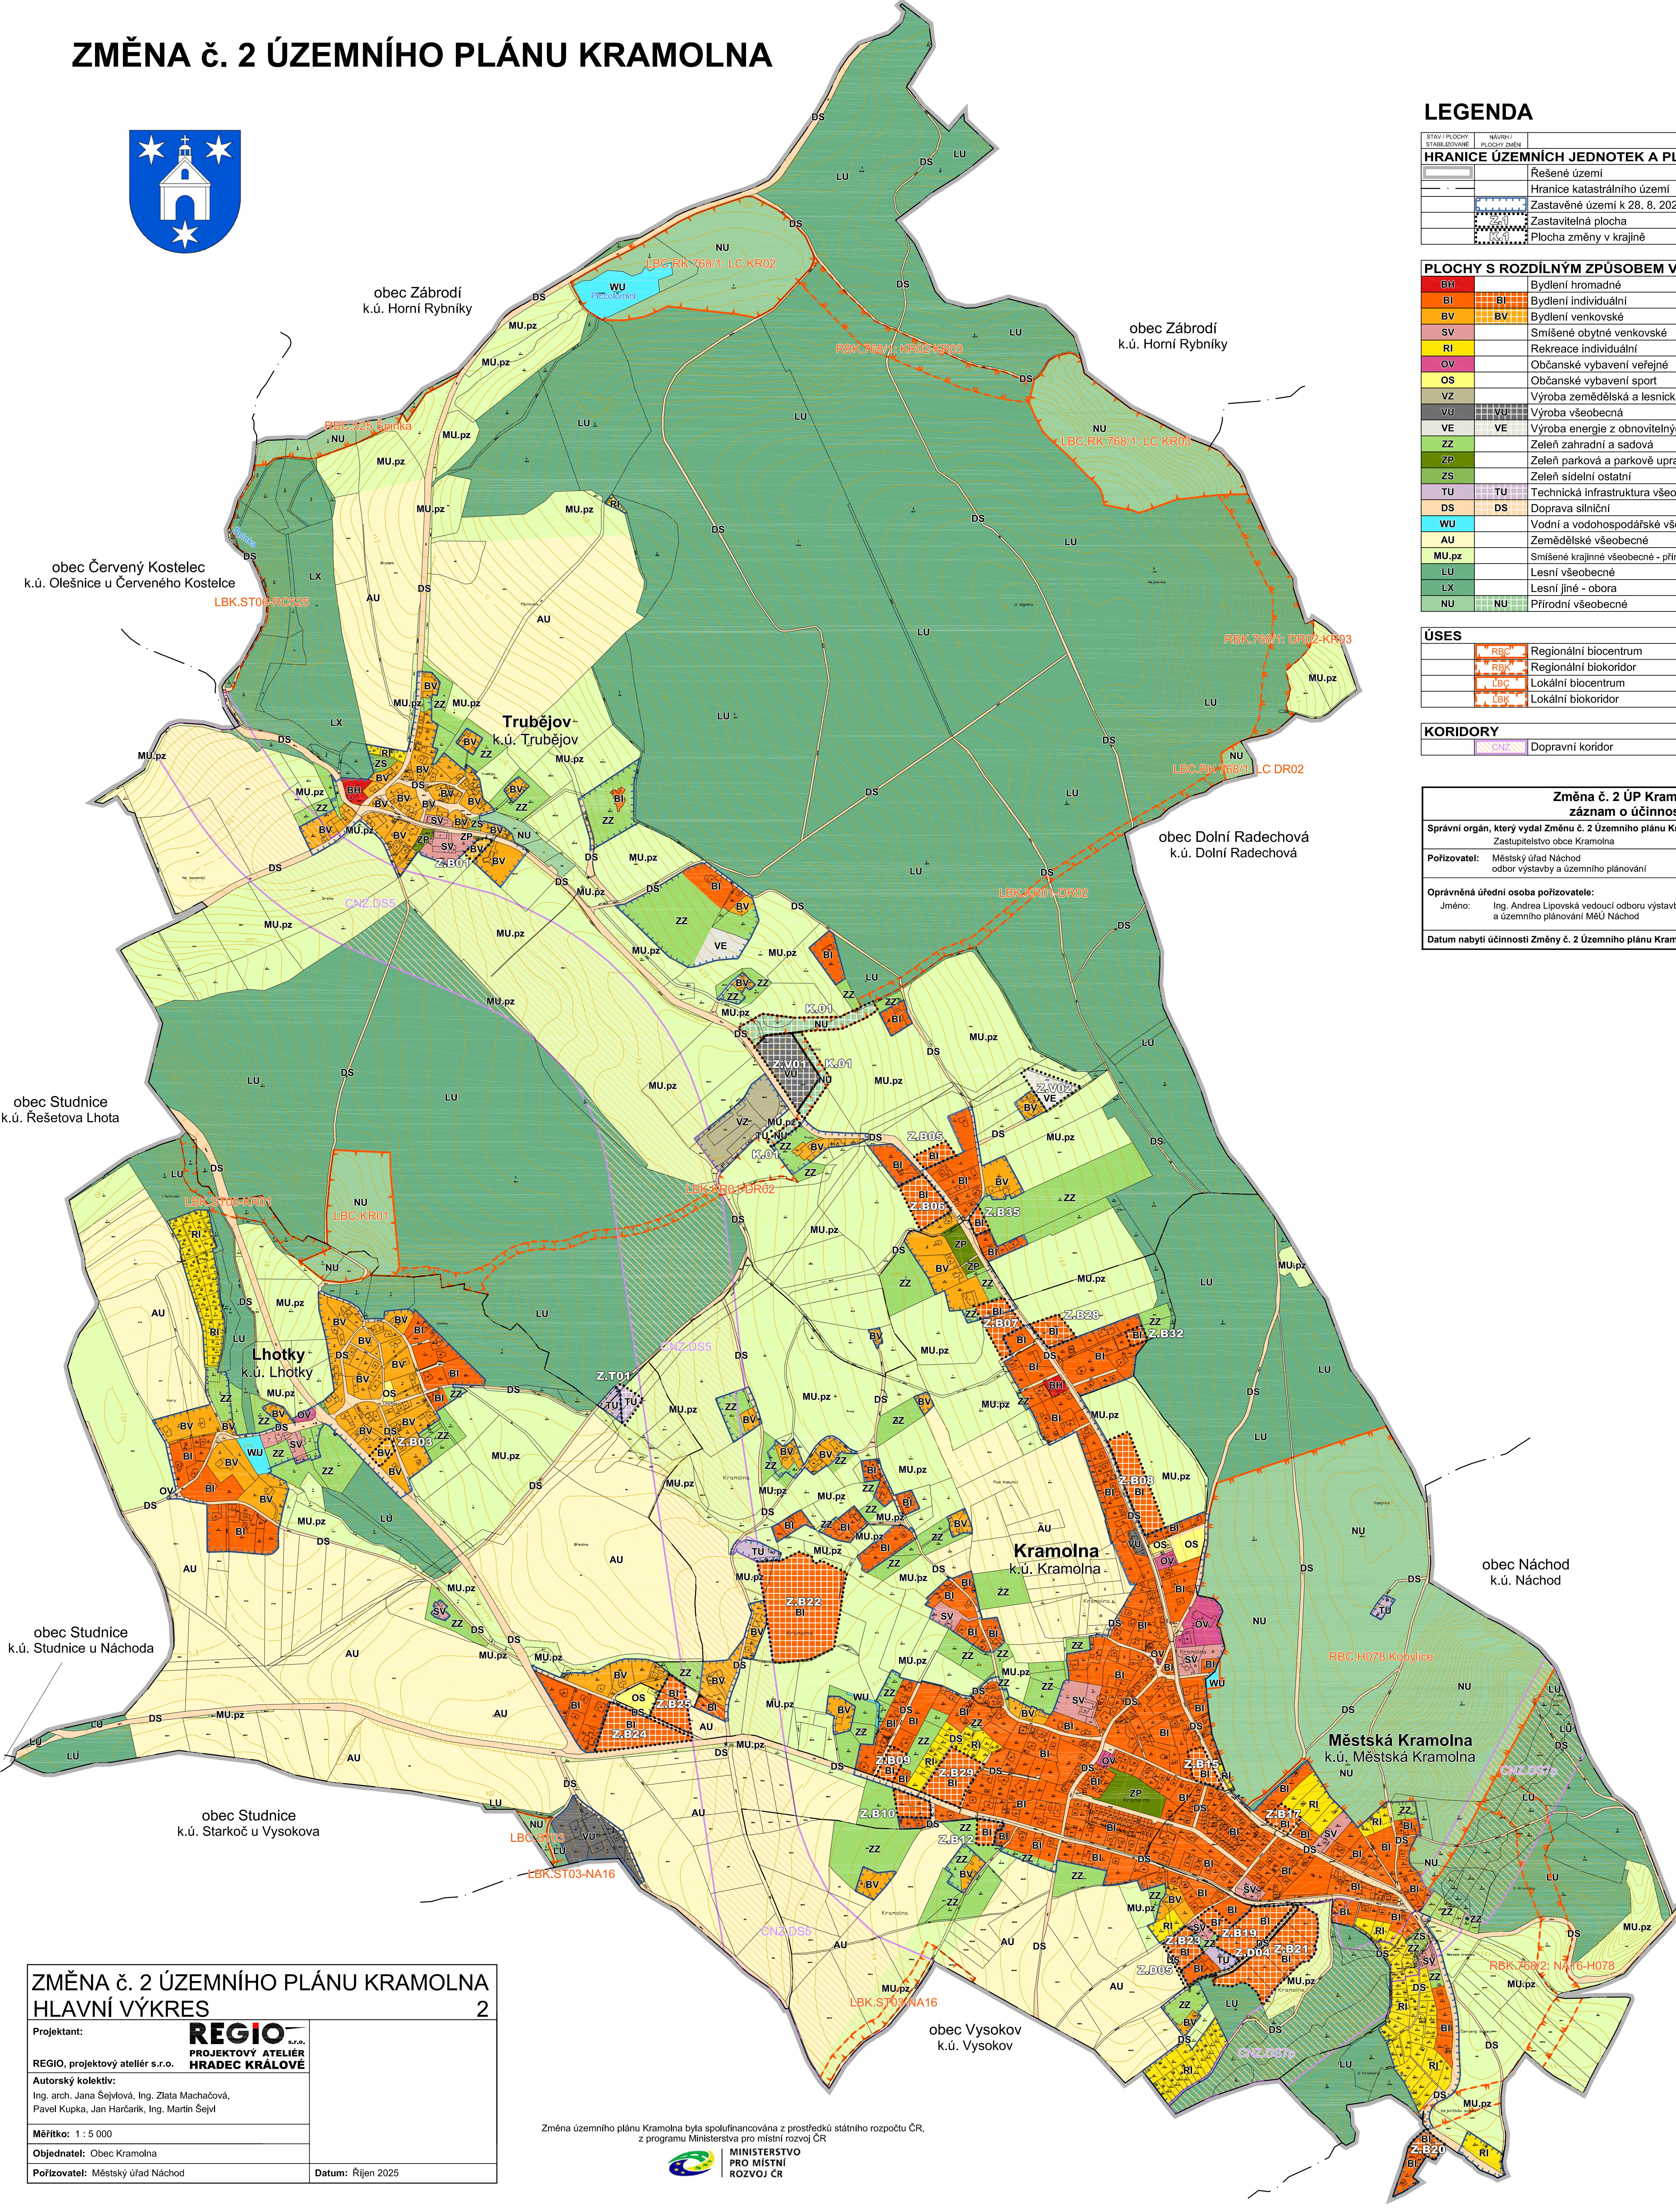

ZMĚNA č. 2 ÚZEMNÍHO PLÁNU KRAMOLNA
HLAVNÍ VÝKRES

Projektant: REGIO REGIO, projektový ateliér s.r.o. Autorský kolektiv: Ing. arch. Jana Šejlová, Ing. Zlata Macháčová, Pavel Kupka, Jan Harčarik, Ing. Martin Šejvl	2
Měřítko: 1 : 5 000	
Objednatel: Obec Kramolna	
Pořizovatel: Městský úřad Náchod	Datum: Říjen 2025