


ÚZEMNÍ PLÁN VYSOKOV HLAVNÍ VÝKRES

- ZÁKLADNÍ ČLENĚNÍ**
- hranice řešeného území
 - hranice katastrálního území
 - zastavěné území k 10.3.2019
 - zastavitelné plochy
 - plochy přestavby
 - plochy změn v krajině
 - koridor dopravní infrastruktury

PLOCHY A KORIDORY S ROZDÍLNÝM ZPŮSOBEM VYUŽITÍ

- | PLOCHY STABILIZOVANÉ | PLOCHY KORIDORY ZMĚN | PLOCHY KORIDORY ÚZEMNÍCH REZERV |
|----------------------|----------------------|---------------------------------|
| SV | SV | |
| RI | | |
| OV | OV | |
| OM | OM | OM |
| OS | OS | |
| OH | | |
| PV | | |
| ZV | | |
| ZP | | |
| VD | | |
| VS | VS | VS |
| DS | DS | |
| DZ | DZ | DZ |
| DL | DL | |
| TI | | |
| TO | | |
| W | W | |
| NZ | | |
| NL | NL | |
| NSpvo | NSpvo | |
| NSdz | | |
- PLOCHY SMÍŠENÉ OBYTNÉ**
venkovské
- PLOCHY REKREACE**
plochy staveb pro rodinnou rekreaci
- PLOCHY OBČANSKÉHO VYBAVENÍ**
veřejná infrastruktura
komerční zařízení malá a střední
tělovýchovná a sportovní zařízení
hřbitovy
- PLOCHY VEŘEJNÝCH PROSTRANSTVÍ**
veřejná prostranství
veřejná zeleň
- PLOCHY ZELENÉ**
zeleň přírodního charakteru
- PLOCHY VÝROBY A SKLADOVÁNÍ**
drobná a řemeslná výroba
- PLOCHY SMÍŠENÉ VÝROBNÍ**
- PLOCHY DOPRAVNÍ INFRASTRUKTURY**
silniční
koridor silniční dopravy
dražní
koridor drážní dopravy
letecká
- PLOCHY TECHNICKÉ INFRASTRUKTURY**
inženýrské sítě, koridor inženýrských sítí
plochy pro stavby a zařízení pro nakládání s odpady
- PLOCHY VODNÍ A VODOHOSPODÁŘSKÉ**
- PLOCHY ZEMĚDĚLSKÉ**
zemědělské
se specifickým využitím
- PLOCHY LESNÍ**
- PLOCHY SMÍŠENÉ NEZASTAVĚNÉHO ÚZEMÍ**
přírodní, vodo hospodářské, ochranné a protierozní
dopravní a zemědělské

- ÚZEMNÍ SYSTÉM EKOLOGICKÉ STABILITY**
- STAV NÁVRH
- regionální biokoridor
 - místní (lokální) biocentrum
 - místní (lokální) biokoridor

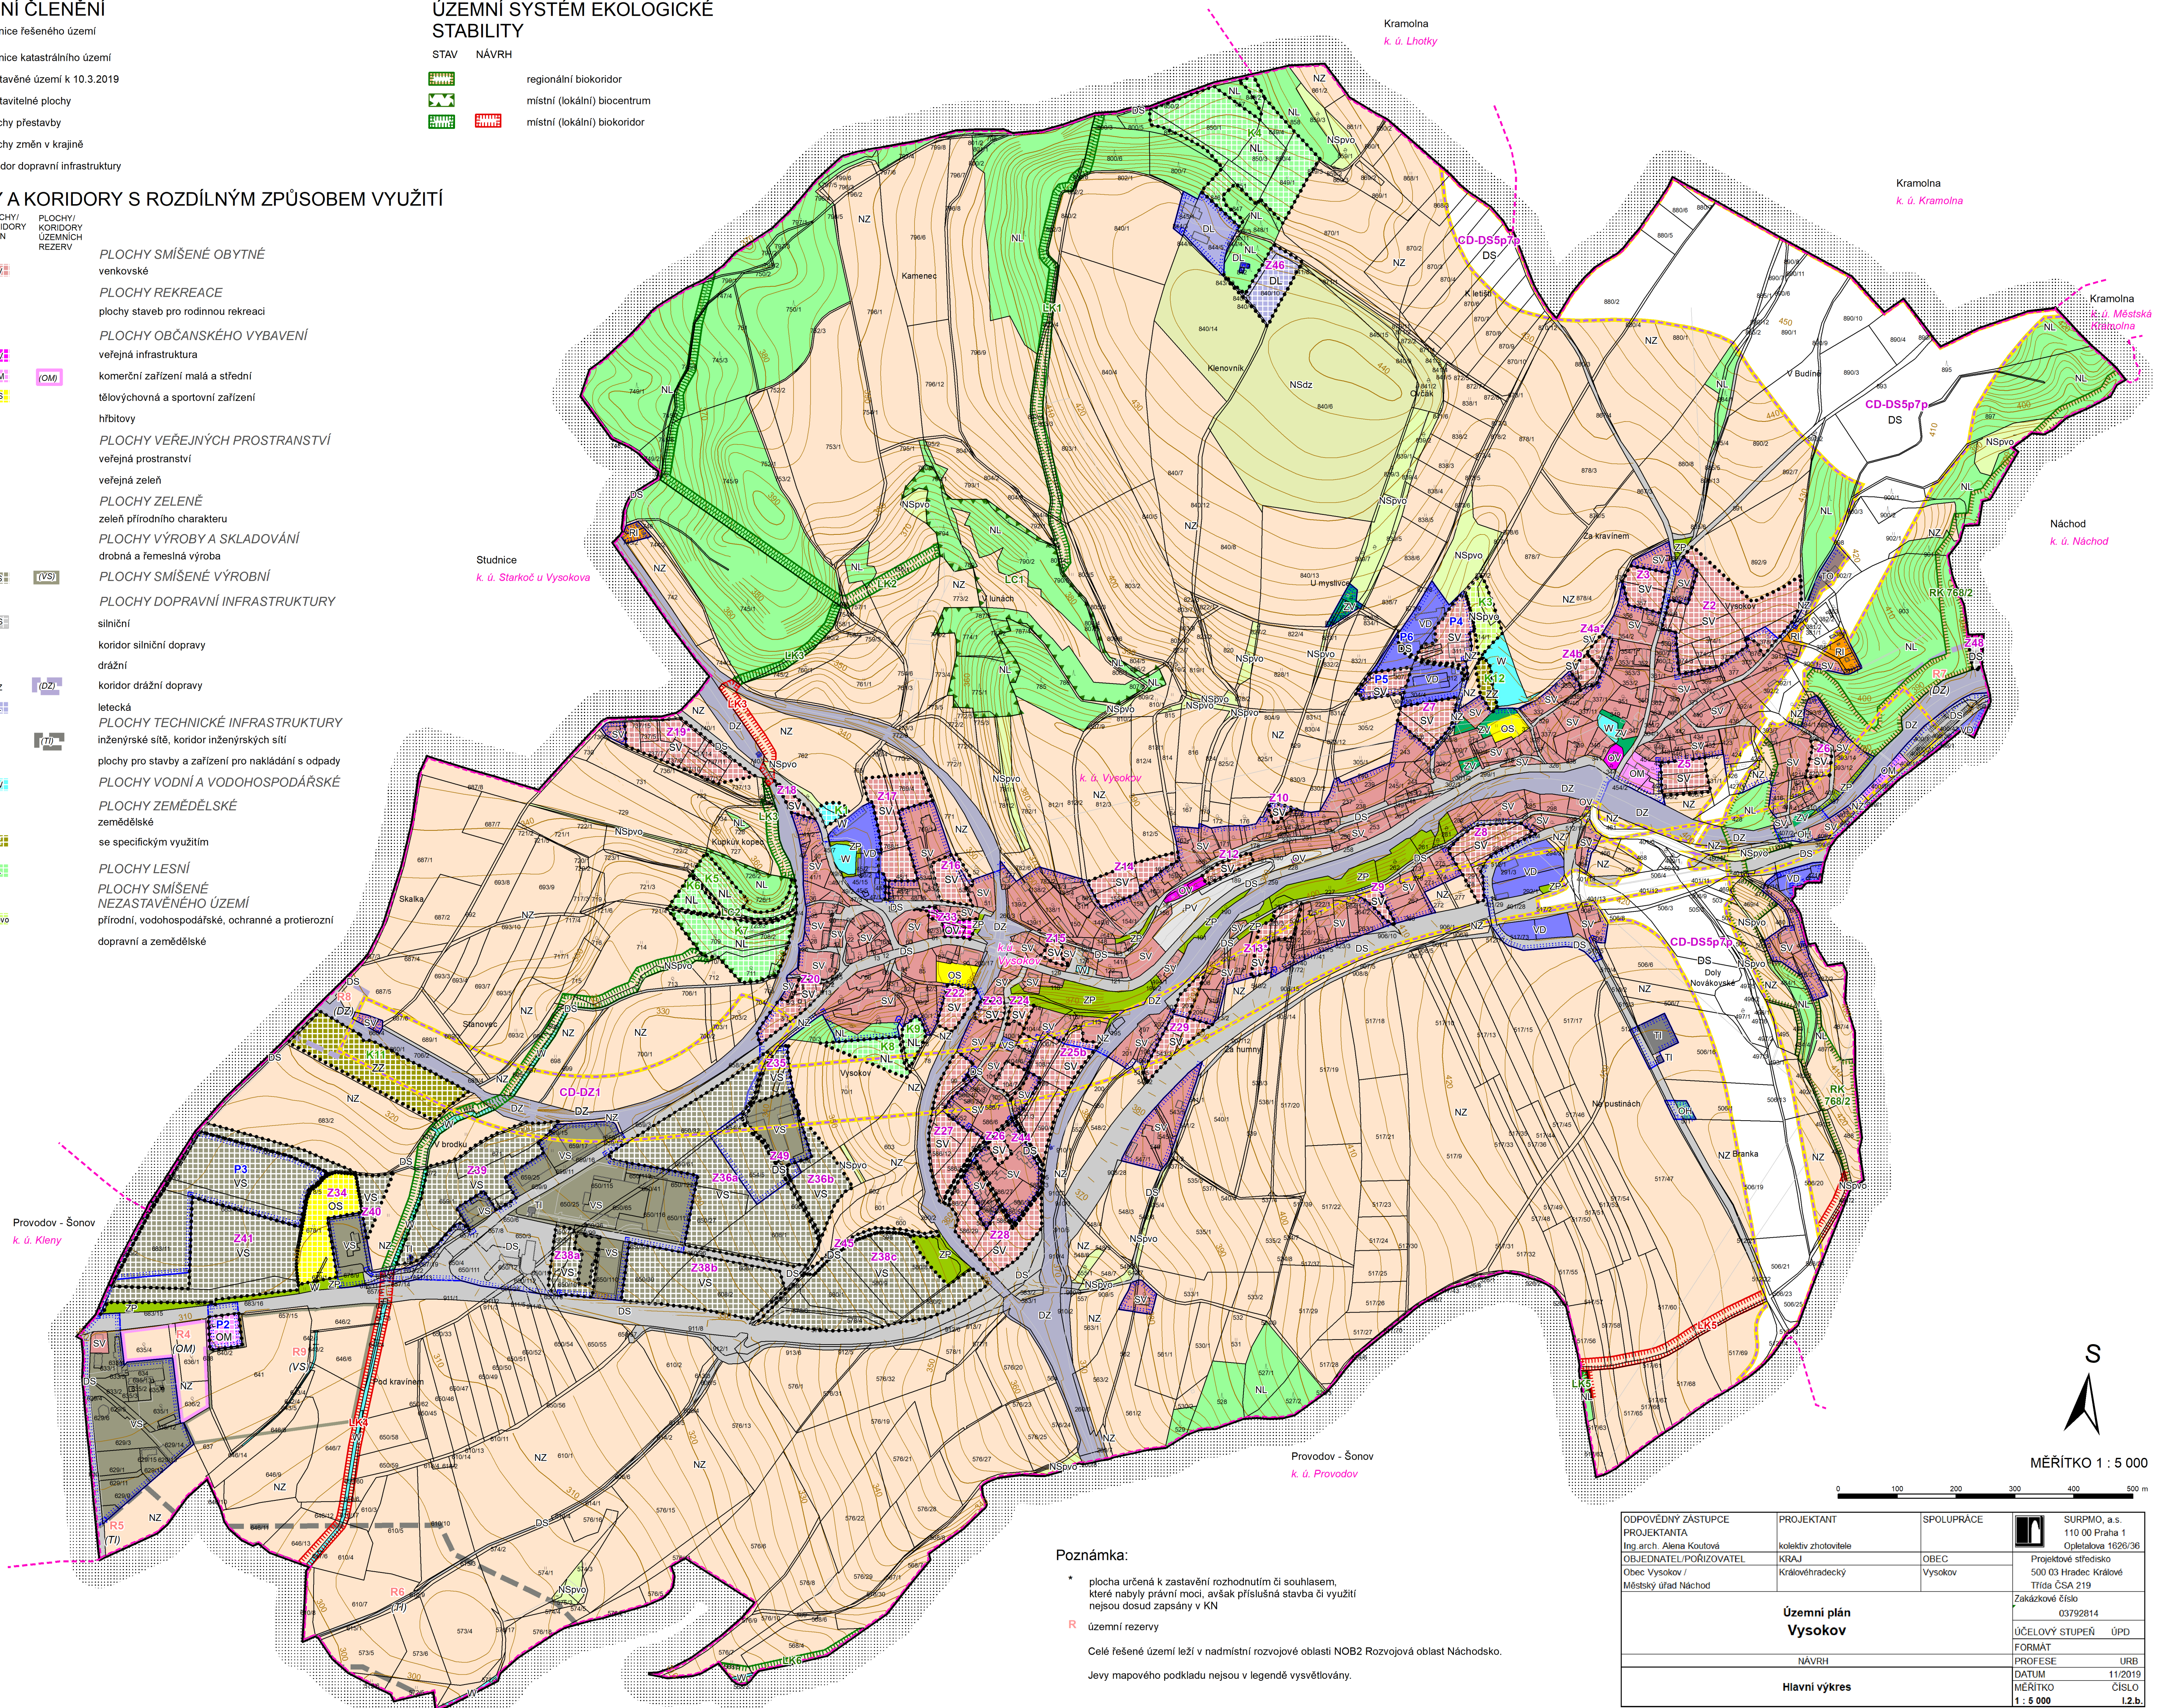

ODPOVĚDNÝ ZÁSTUPCE PROJEKTANTA Ing. arch. Alena Koutová	PROJEKTANT kolektiv zhotovitelé	SPOLUPRÁCE OBEC Vysokov	SURPMO, a.s. 110 00 Praha 1 Opletalova 1626/36 Projektové středisko 500 03 Hradec Králové Trida ČSA 219 Zakázkové číslo 03/92814
OBJEDNATEL/PORÍZOVATEL Obec Vysokov / Městský úřad Náchod	KRAJ Královéhradecký	OBEC Vysokov	ÚČELOVÝ STUPEŇ UPD
Územní plán Vysokov			FORMÁT PROFESE URB
NÁVRH			DATUM 11/2019
Hlavní výkres			MĚRITKO ČÍSLO 1 : 5 000 1.2.b