


ZMĚNA Č.1 ÚP VYSOKÁ SRBSKÁ  
Technická infrastruktura - vodní hospodářství  
1 : 5000

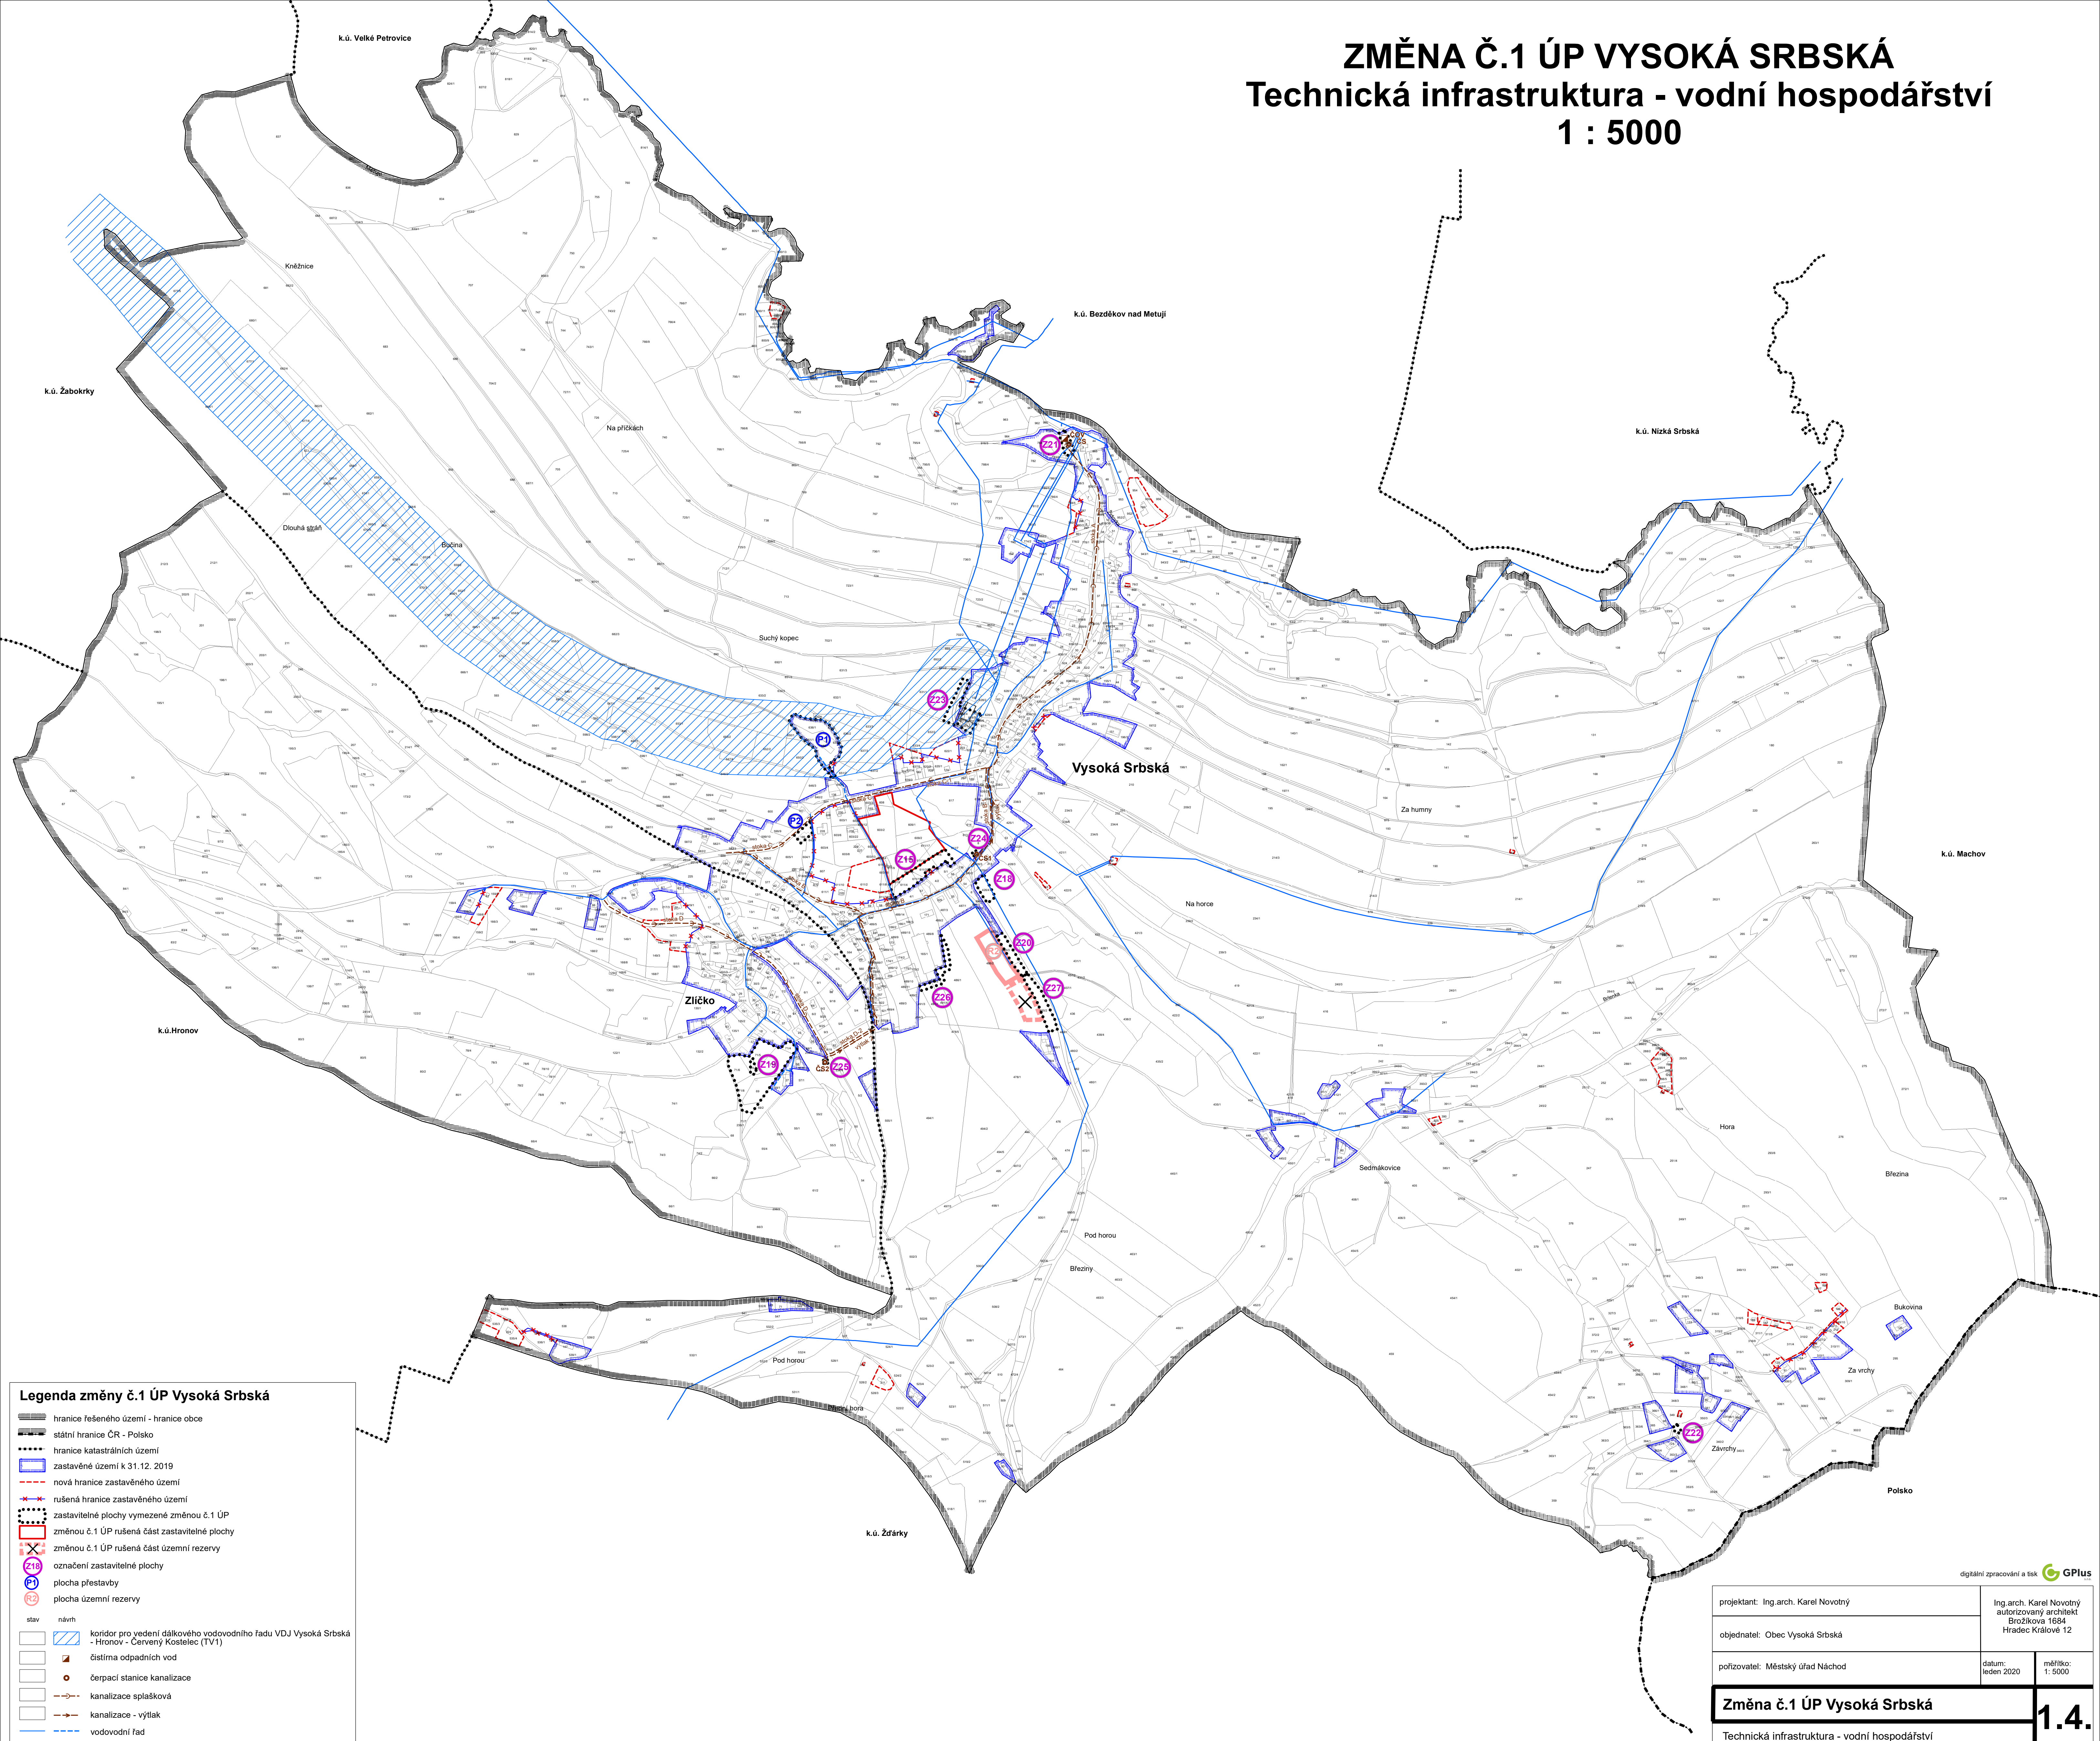

Legenda změny č.1 ÚP Vysoká Srbská

- hranice řešeného území - hranice obce
- státní hranice ČR - Polsko
- hranice katastrálních území
- zastavěné území k 31.12. 2019
- nová hranice zastavěného území
- rušená hranice zastavěného území
- zastavitelné plochy vymezené změnou č.1 ÚP
- změnou č.1 ÚP rušená část zastavitelné plochy
- změnou č.1 ÚP rušená část územní rezervy
- označení zastavitelné plochy
- plocha přestavby
- plocha územní rezervy
- stav návrh
- koridor pro vedení dálkového vodovodního řadu VDJ Vysoká Srbská - Hronov - Červený Kostelec (TV1)
- čistírna odpadních vod
- čerpací stanice kanalizace
- kanalizace splašková
- kanalizace - výtlak
- vodovodní řad

digitální zpracování a tisk GPlus

projektant: Ing.arch. Karel Novotný		Ing.arch. Karel Novotný autORIZOVANÝ architekt Brožíkova 1684 Hradec Králové 12	
objednatel: Obec Vysoká Srbská			
pohizovatel: Městský úřad Náchod		datum: leden 2020	měřítko: 1: 5000
Změna č.1 ÚP Vysoká Srbská			1.4.
Technická infrastruktura - vodní hospodářství			