

ČESKÁ SKALICE

ZMĚNA č. 3 ÚP

ZÁZNAM O ÚČINNOSTI ZMĚNY č. 3 ÚPD
 Zastupitelstvo města Česká Skalice, jako příslušný správní orgán, vydalo formou OOP usnesením č. Změnu č. 3 Územního plánu Česká Skalice.

LEGENDA:

- HRANICE ŘEŠENÉHO ÚZEMÍ** - Město Česká Skalice
HRANICE KATASTRÁLNÍCH ÚZEMÍ
 KATASTRÁLNÍ MAPA DKM & KMD
 ZASTAVĚNÉ ÚZEMÍ dle ÚPD, upravené ZM č. 1 k 16. lednu 2022
 ZASTAVĚNÉ ÚZEMÍ aktualizované ZM č. 3 k 22. únoru 2024
 ČÁST ÚP S PRVKY REGULAČNÍHO PLÁNU vymezená ZM č. 3
 PLOCHY PŘESTAVBY vymezené ZM č. 3
 ZASTAVITELNÉ PLOCHY vymezené, rozšířené & transformované ZM č. 3
 PLOCHY ZMĚN zrušené & redukované ZM č. 3
 KOREKCE označení ploch změn v krajině

- PLOCHY S ROZDÍLNÝM ZPŮSOBEM VYUŽITÍ (RZV)**
- | | |
|--|-----------------------------------|
| | BYDLENÍ hromadné (BH) |
| | BYDLENÍ individuální (BI) |
| | SMÍŠENÉ OBYTNÉ - městská (GM) |
| | SMÍŠENÉ OBYTNÉ - venkovská (SV) |
| | DOPRAVA silniční - místní (DS.m) |
| | VÝROBA lehká (VJ) |
| | VÝROBA zemědělská a lesnická (VZ) |
| | VEŘEJNÁ PROSTRANSTVÍ jiná (PX) |

- DOPRAVNÍ INFRASTRUKTURA**
- | | |
|--|---|
| | SILNICE 1. TŘÍDY, včetně ochranného pásma |
| | SILNICE 2. TŘÍDY, včetně ochranného pásma |
| | SILNICE 3. TŘÍDY, včetně ochranného pásma |
| | ŽELEZNIČNÍ TRAT č. 032, včetně ochranného pásma |
| | CYKLOSTEZKY |
| | CYKLOTRASY |

- SPOJE & TELEKOMUNIKACE**
- | | |
|--|---|
| | VYSÍLACÍ ZAŘÍZENÍ & RADIORELEVOVÁ TRASA |
|--|---|

- ZÁSOBOVÁNÍ ELEKTRICKOU ENERGIÍ**
- | | |
|--|---|
| | NADZEMNÍ VEDENÍ VN 35 kV, včetně ochranného pásma |
| | NADZEMNÍ VEDENÍ VN 10 kV, rušené, respektive překládané |
| | PODZEMNÍ VEDENÍ VN 35 kV, včetně ochranného pásma |
| | FOTOVOLTAICKÉ ZAŘÍZENÍ s výkonem nad 0,1 MW |
| | VODNÍ ELEKTRÁRNA, včetně ochranného pásma |
| | TRAFOSTANICE, včetně ochranného pásma |

- ZÁSOBOVÁNÍ PLYNEM**
- | | |
|--|---|
| | VTL PLYNOVOD, včetně bezpečnostního pásma |
| | VTL PLYNOVOD - rušený |
| | STL PLYNOVOD |
| | REGULÁČNÍ / MĚŘICÍ STANICE VTL, včetně bezpečnostního pásma |
| | REGULÁTOR DISTRIBUČNÍ STL |
| | ANODOVÉ UZEMNĚNÍ, včetně ochranného pásma |

- KANALIZACE**
- | | |
|--|---|
| | KANALIZACE SPLAŠKOVÁ - gravitační |
| | KANALIZACE SPLAŠKOVÁ - tlaková |
| | KANALIZACE JEDNOTNÁ |
| | KANALIZACE DEŠŤOVÁ |
| | ČERPACÍ STANICE KANALIZACE |
| | ČIŠTÍRNA ODPADNÍCH VOD, včetně ochranného pásma |
| | VÝUSTĚ KANALIZACE |

- VODOVODY**
- | | |
|--|------------------------------|
| | VODOJEM |
| | ÚPRAVNÁ VODY |
| | VODNÍ ZDROJ (zásobovací vrt) |
| | VODOVODNÍ RAD |

- PRVKY VODNÍHO HOSPODÁŘSTVÍ**
- | | |
|--|---|
| | PLOCHY S INVESTICÍ DO PŮDY (meliorované plochy) |
| | ZÁVLAHOVÉ KANÁLY |
| | HLAVNÍ ODVODŇOVACÍ ZAŘÍZENÍ (otevřená) |
| | HLAVNÍ ODVODŇOVACÍ ZAŘÍZENÍ (zakryté) |
| | DALŠÍ ODVODŇOVACÍ ZAŘÍZENÍ |
| | VRT CHMÚ, včetně ochranného pásma |
| | OP VODNÍHO ZDROJE - I. stupeň |
| | OP VODNÍHO ZDROJE - II. stupeň |
| | ZÁPLAVOVÉ ÚZEMÍ - řeka Úpa |
| | AKTIVNÍ ZÓNA ZÁPLAVOVÉHO ÚZEMÍ |
| | PROTIPOVODŇOVÁ OCHRANA |
| | CHOPAV - severočeská křída |
| | ROZVODNICE |


- PRVKY GEOLOGIE**
- | | |
|--|-----------------------------------|
| | LOŽISKA NEROSTNÝCH SUROVIN |
| | SESVUNÁ ÚZEMÍ - sesuv potenciální |
| | SESVUNÁ ÚZEMÍ - sesuv aktivní |
| | STARÉ EKOLOGICKÉ ZÁTĚŽE |
| | SKLÁDKY & NEBEZPEČNÉ ODPADY |

- OSTATNÍ TECHNICKÉ LIMITY**
- | | |
|--|---|
| | ZÓNY HAVARLNÍHO PLÁNOVÁNÍ - výron toxického plynu |
| | OCHRANNÉ PÁSMO - letadla (LKNM) |
| | OCHRANNÁ PÁSMATA DALŠÍCH OBJEKTŮ |

Celé správní území je situováno v zájmovém území Ministerstva obrany ČR

- OCHRANA PAMÁTKOVÉHO A KULTURNÍHO DĚDICTVÍ (limity a hodnoty)**
- | | |
|--|---|
| | NÁRODNÍ KULTURNÍ PAMÁTKA, včetně ochranného pásma |
| | NEMOVITÉ KULTURNÍ PAMÁTKY, areály a objekty |
| | ARCHITEKTONICKY CENNÉ STAVBY |
| | ÚZEMÍ S ARCHEOLOGICKÝMI NÁLEZY |
| | OCHRANNÉ PÁSMO HRBÍTOVA |

- OCHRANA PŘÍRODY A KRAJINY (limity a hodnoty)**
- | | |
|--|---|
| | NÁRODNÍ PŘÍRODNÍ PAMÁTKA, včetně ochranného pásma |
| | PŘÍRODNÍ REZERVACE, včetně ochranného pásma |
| | VÝZNAMNÝ KRAJINNÝ PRVEK (VKP) |
| | NATURA 2000 - evropsky významná lokalita |
| | MIGRAČNĚ VÝZNAMNÁ ÚZEMÍ |
| | LOKALITY ZVLÁŠTĚ CHRÁNĚNÝCH DRUHŮ |
| | PÁSMO 50 m OD HRANICE PUPPL |
| | VÝZNAMNÁ VYHLÍDKOVÁ MÍSTA |
| | PAMÁTNÝ STROM |

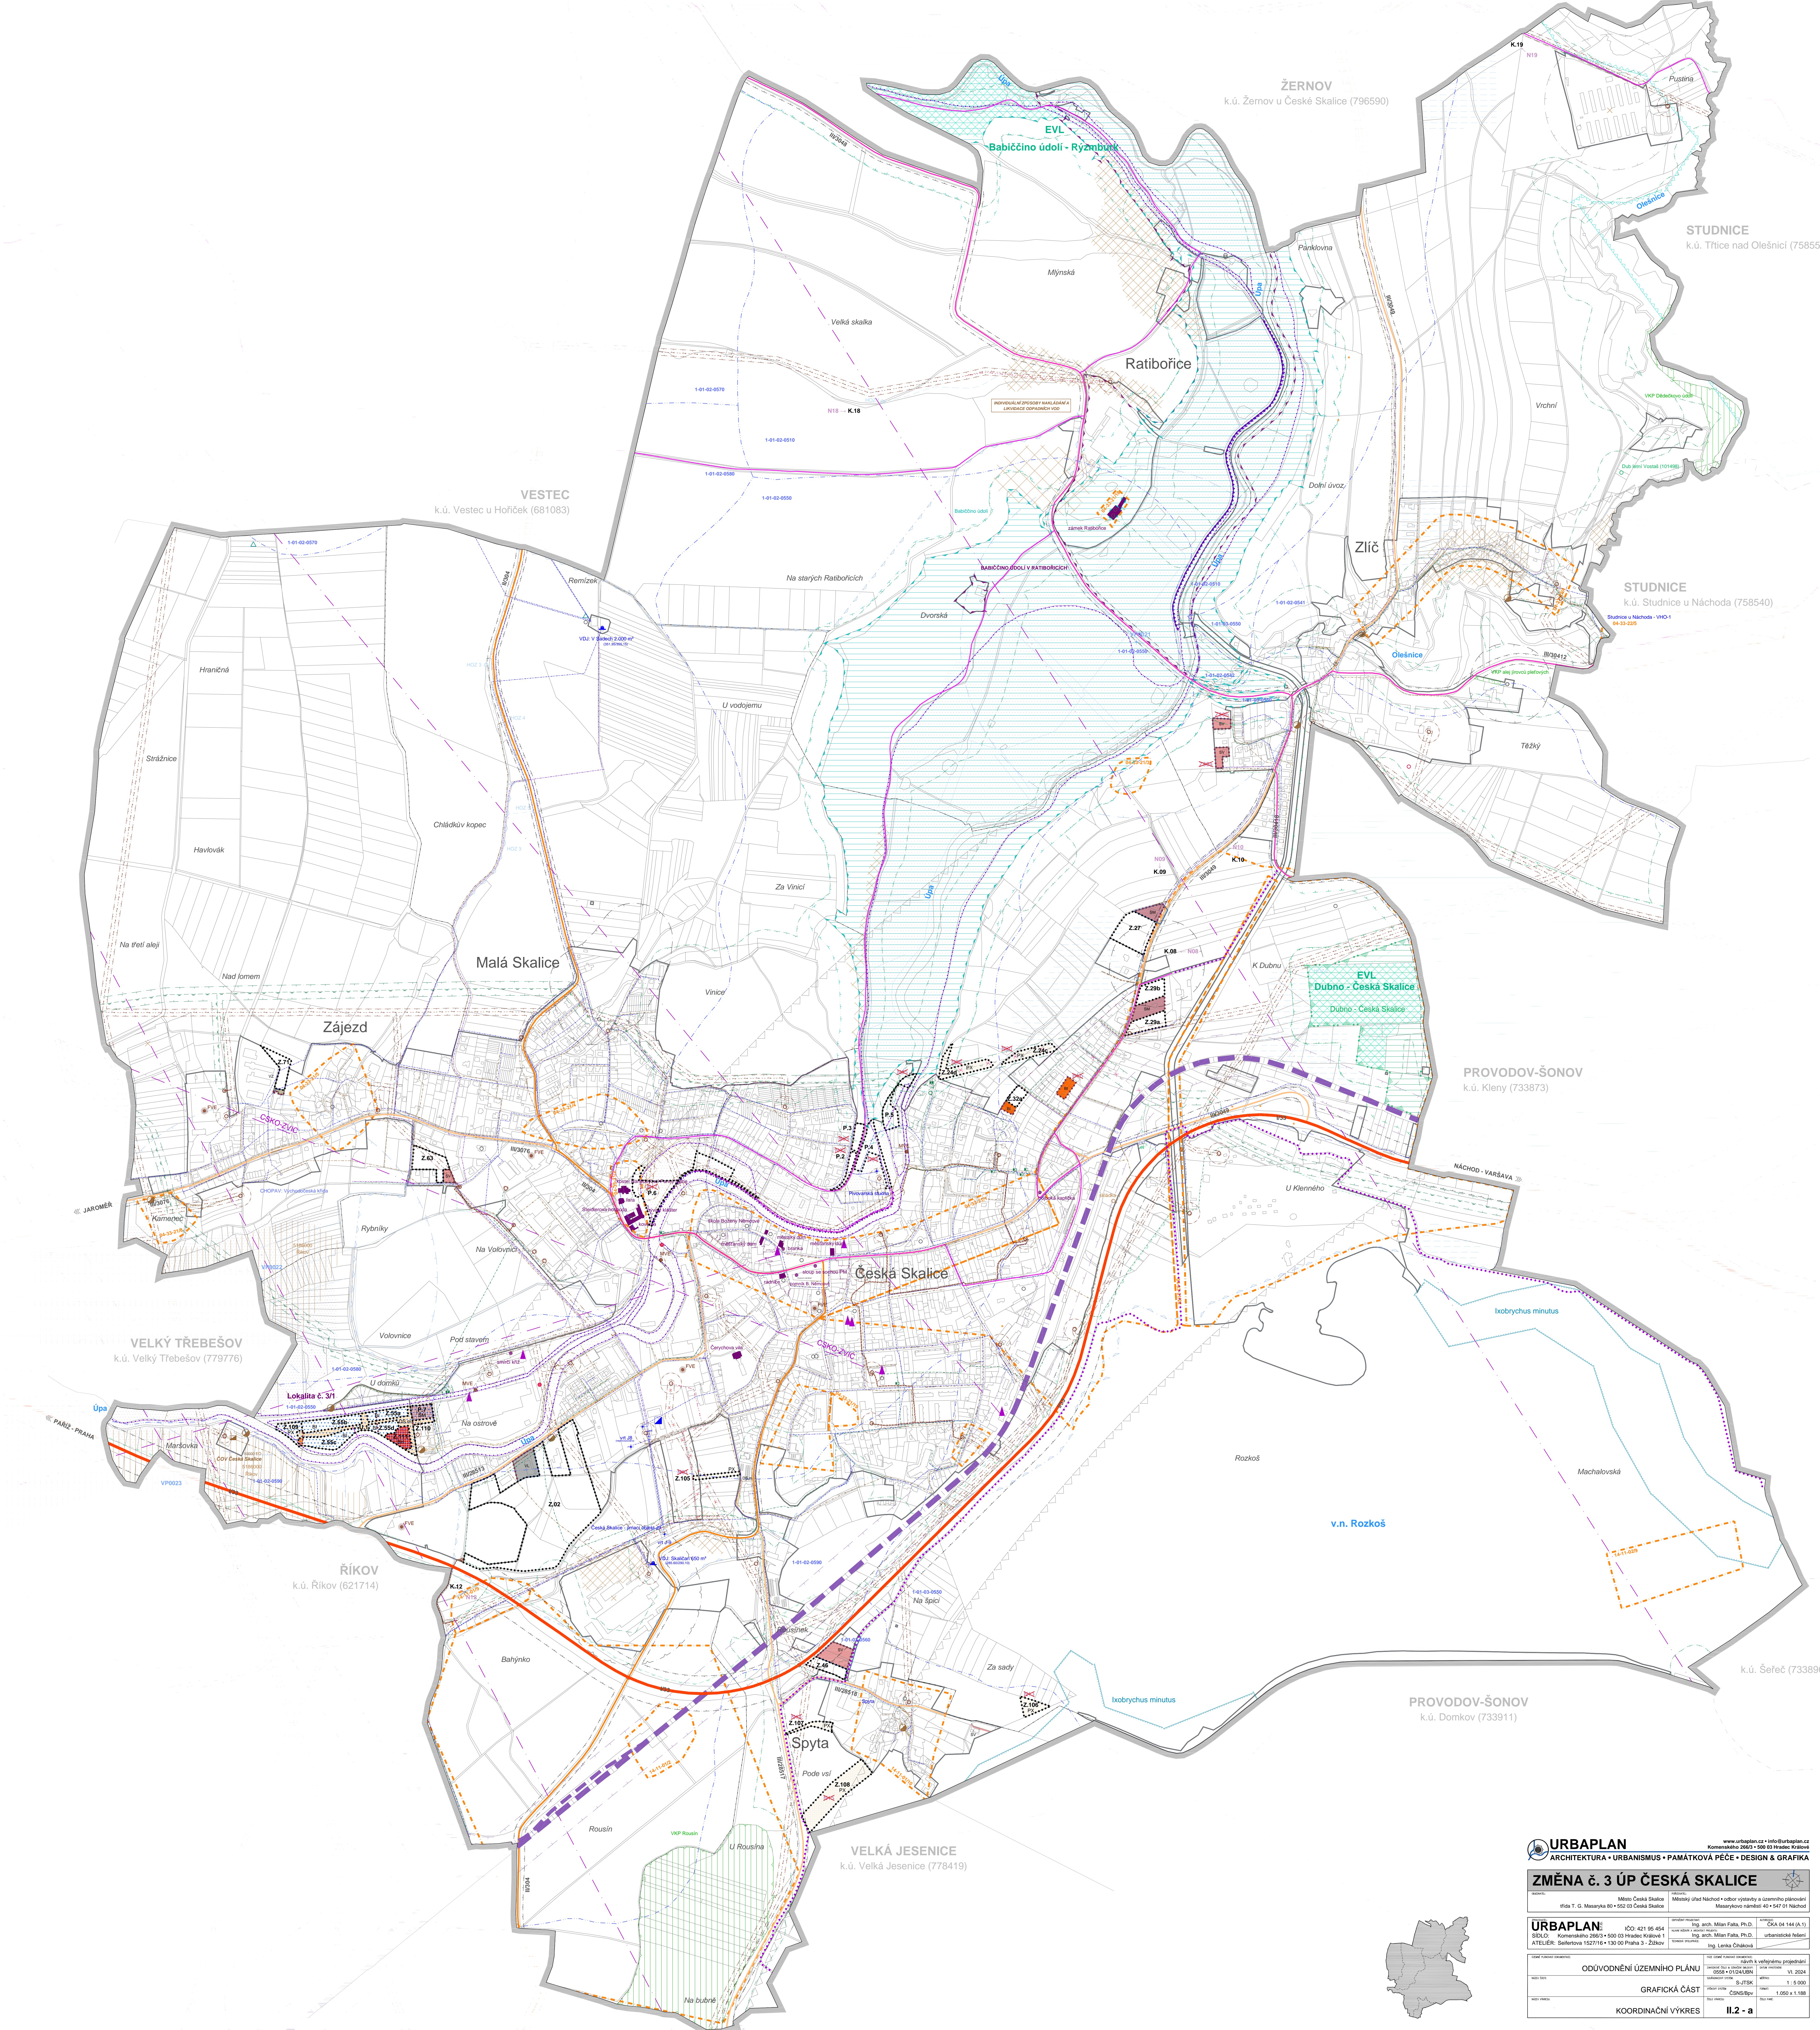

URBAPLAN
 ARCHITECTURA • URBANISMUS • PAMÁTKOVÁ PÉČE • DESIGN & GRAFIKA

ZMĚNA č. 3 ÚP ČESKÁ SKALICE

URBAPLAN s.r.o.
 IČO: 421 98 454
 DIČ: CZ42198454
 ATELER: Batořova 1527/16 • 130 00 Praha 3 - Žitná

ODŮVODNĚNÍ ÚZEMNÍHO PLÁNU

GRAFICKÁ ČÁST

KOORDINAČNÍ VÝKRES **II.2 - a**