


ÚZEMNÍ PLÁN DOLNÍ RADECHOVÁ

ÚPLNÉ ZNĚNÍ PO VYDÁNÍ ZMĚNY Č. 1

grafická část územního plánu
I.B2b2 - VEŘEJNÁ INFRASTRUKTURA
TECHNICKÁ INFRASTRUKTURA - VODNÍ HOSPODÁŘSTVÍ

M 1 : 5 000

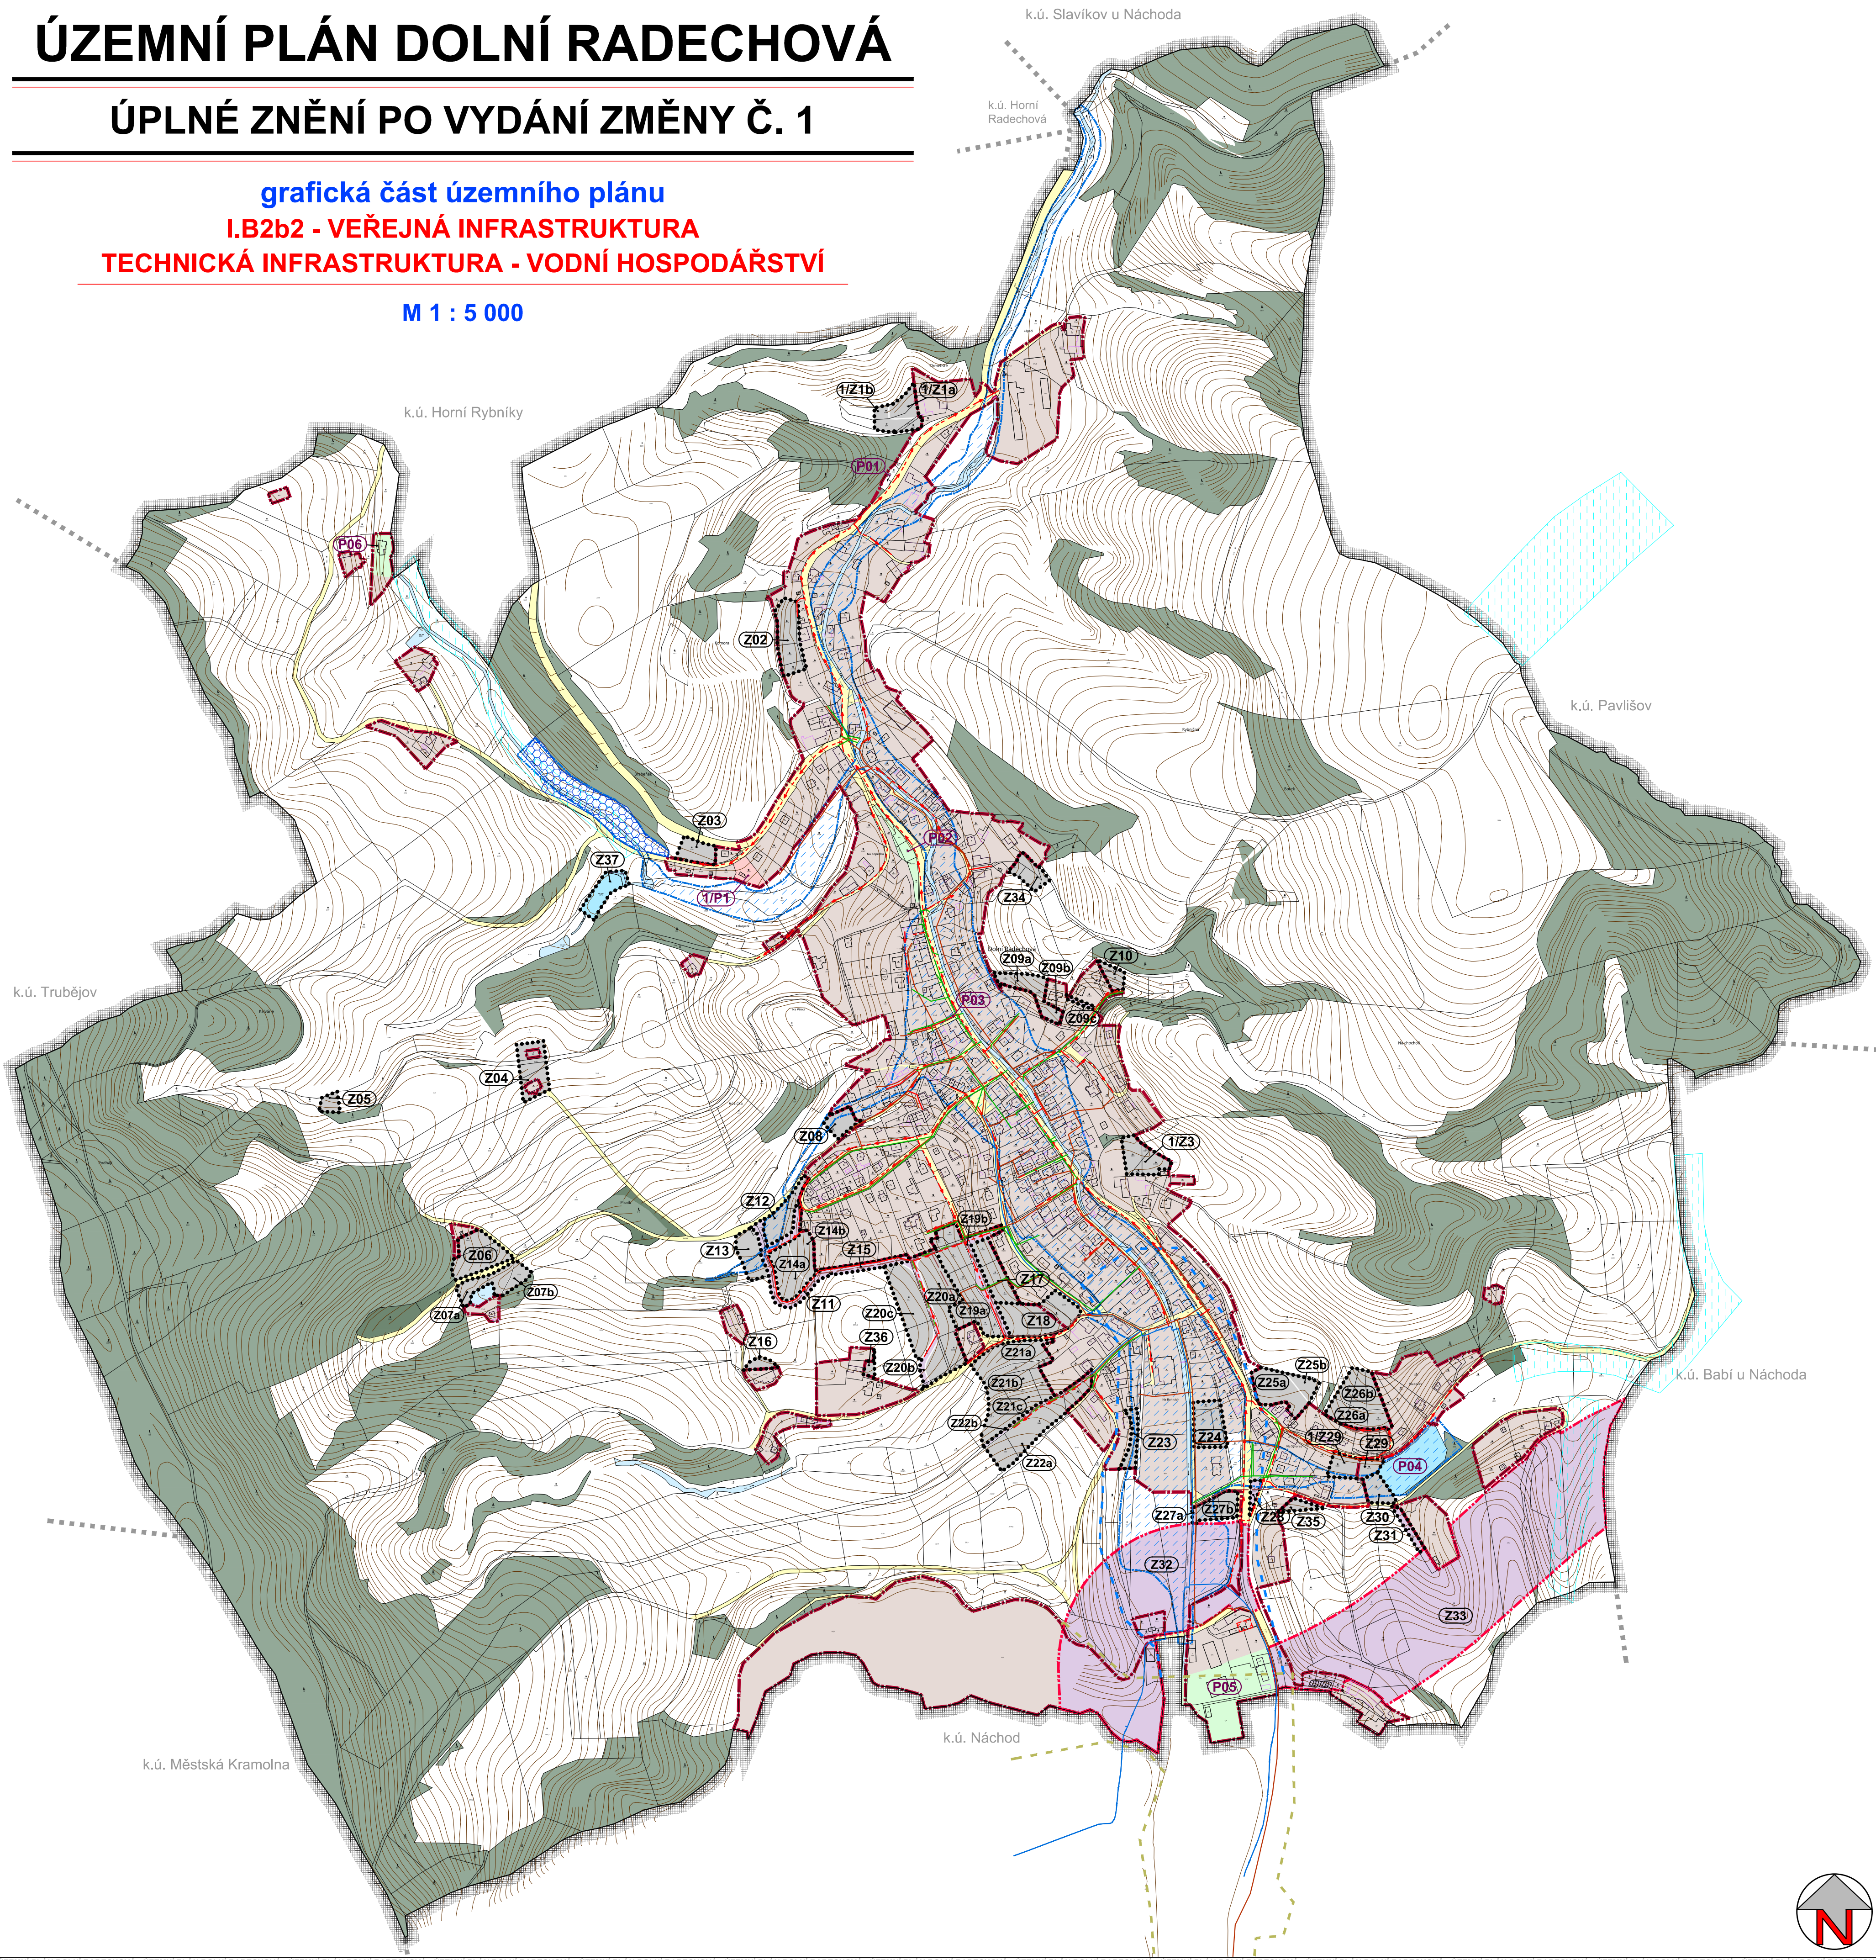

LEGENDA:

stav	návrh ÚP	hranice řešeného území
		hranice katastrálního území
		hranice zastavěného území k datu 08. 10. 2019
		hranice zastavitelné plochy
		hranice koridoru dopravní infrastruktury
		označení zastavitelné plochy, koridoru
		označení plochy přestavby

stabilizované plochy	plochy změn	plochy urbanizované - mimo ploch dopravní infrastruktury
		plochy dopravní infrastruktury silniční a silniční místní, plochy veřejných prostranství
		vodní plochy a toky
		plochy lesa

poznámka

	jevy informativní
	jevy schvalované

VODNÍ HOSPODÁŘSTVÍ

stav	návrh ÚP	ochranné pásmo vodního zdroje - I. stupeň
		vodovod
		splašková kanalizace
		dešťová kanalizace
		investice do půdy - meliorace
		plocha pro vznik protierozních a protipovodňových opatření
		informativní vyznačení záplavového území
		území zvláštní povodně (vzdutí Račkovice)
		území zvláštní povodně (popel + voda s popelem)

Objednatel : Obec Dolní Račkovice	 s.r.o. ARCHITEKTURA • URBANISMUS REGIONÁLNÍ ÚZEMNÍ MANAGEMENT
Zhotovitel : Atelier "AURUM" s.r.o., Pardubice	
Zodpovědný projektant : Ing. arch. Ivana Petrá Zpracovatelský kolektiv : Ing. arch. Ivana Petrá, Ing. Pavel Petrá Ing. arch. Dana Suchánková Ing. arch. Jana Půlpytlová Ing. Drahomír Ježek	zakázka : 19/2019
	etapa : ÚPLNÉ ZNĚNÍ
	datum : 10/2020
	měřítko : 1 : 5 000
ÚZEMNÍ PLÁN DOLNÍ RADECHOVÁ ÚPLNÉ ZNĚNÍ PO VYDÁNÍ ZMĚNY Č. 1	
Veř. infrastr. - techn. infrastruktura - vodní hospodářství	
příloha č.: I.B2b2	