


ÚZEMNÍ PLÁN HORNÍ RADECHOVÁ

Úplné znění po Změně č. 2 KOORDINAČNÍ VÝKRES

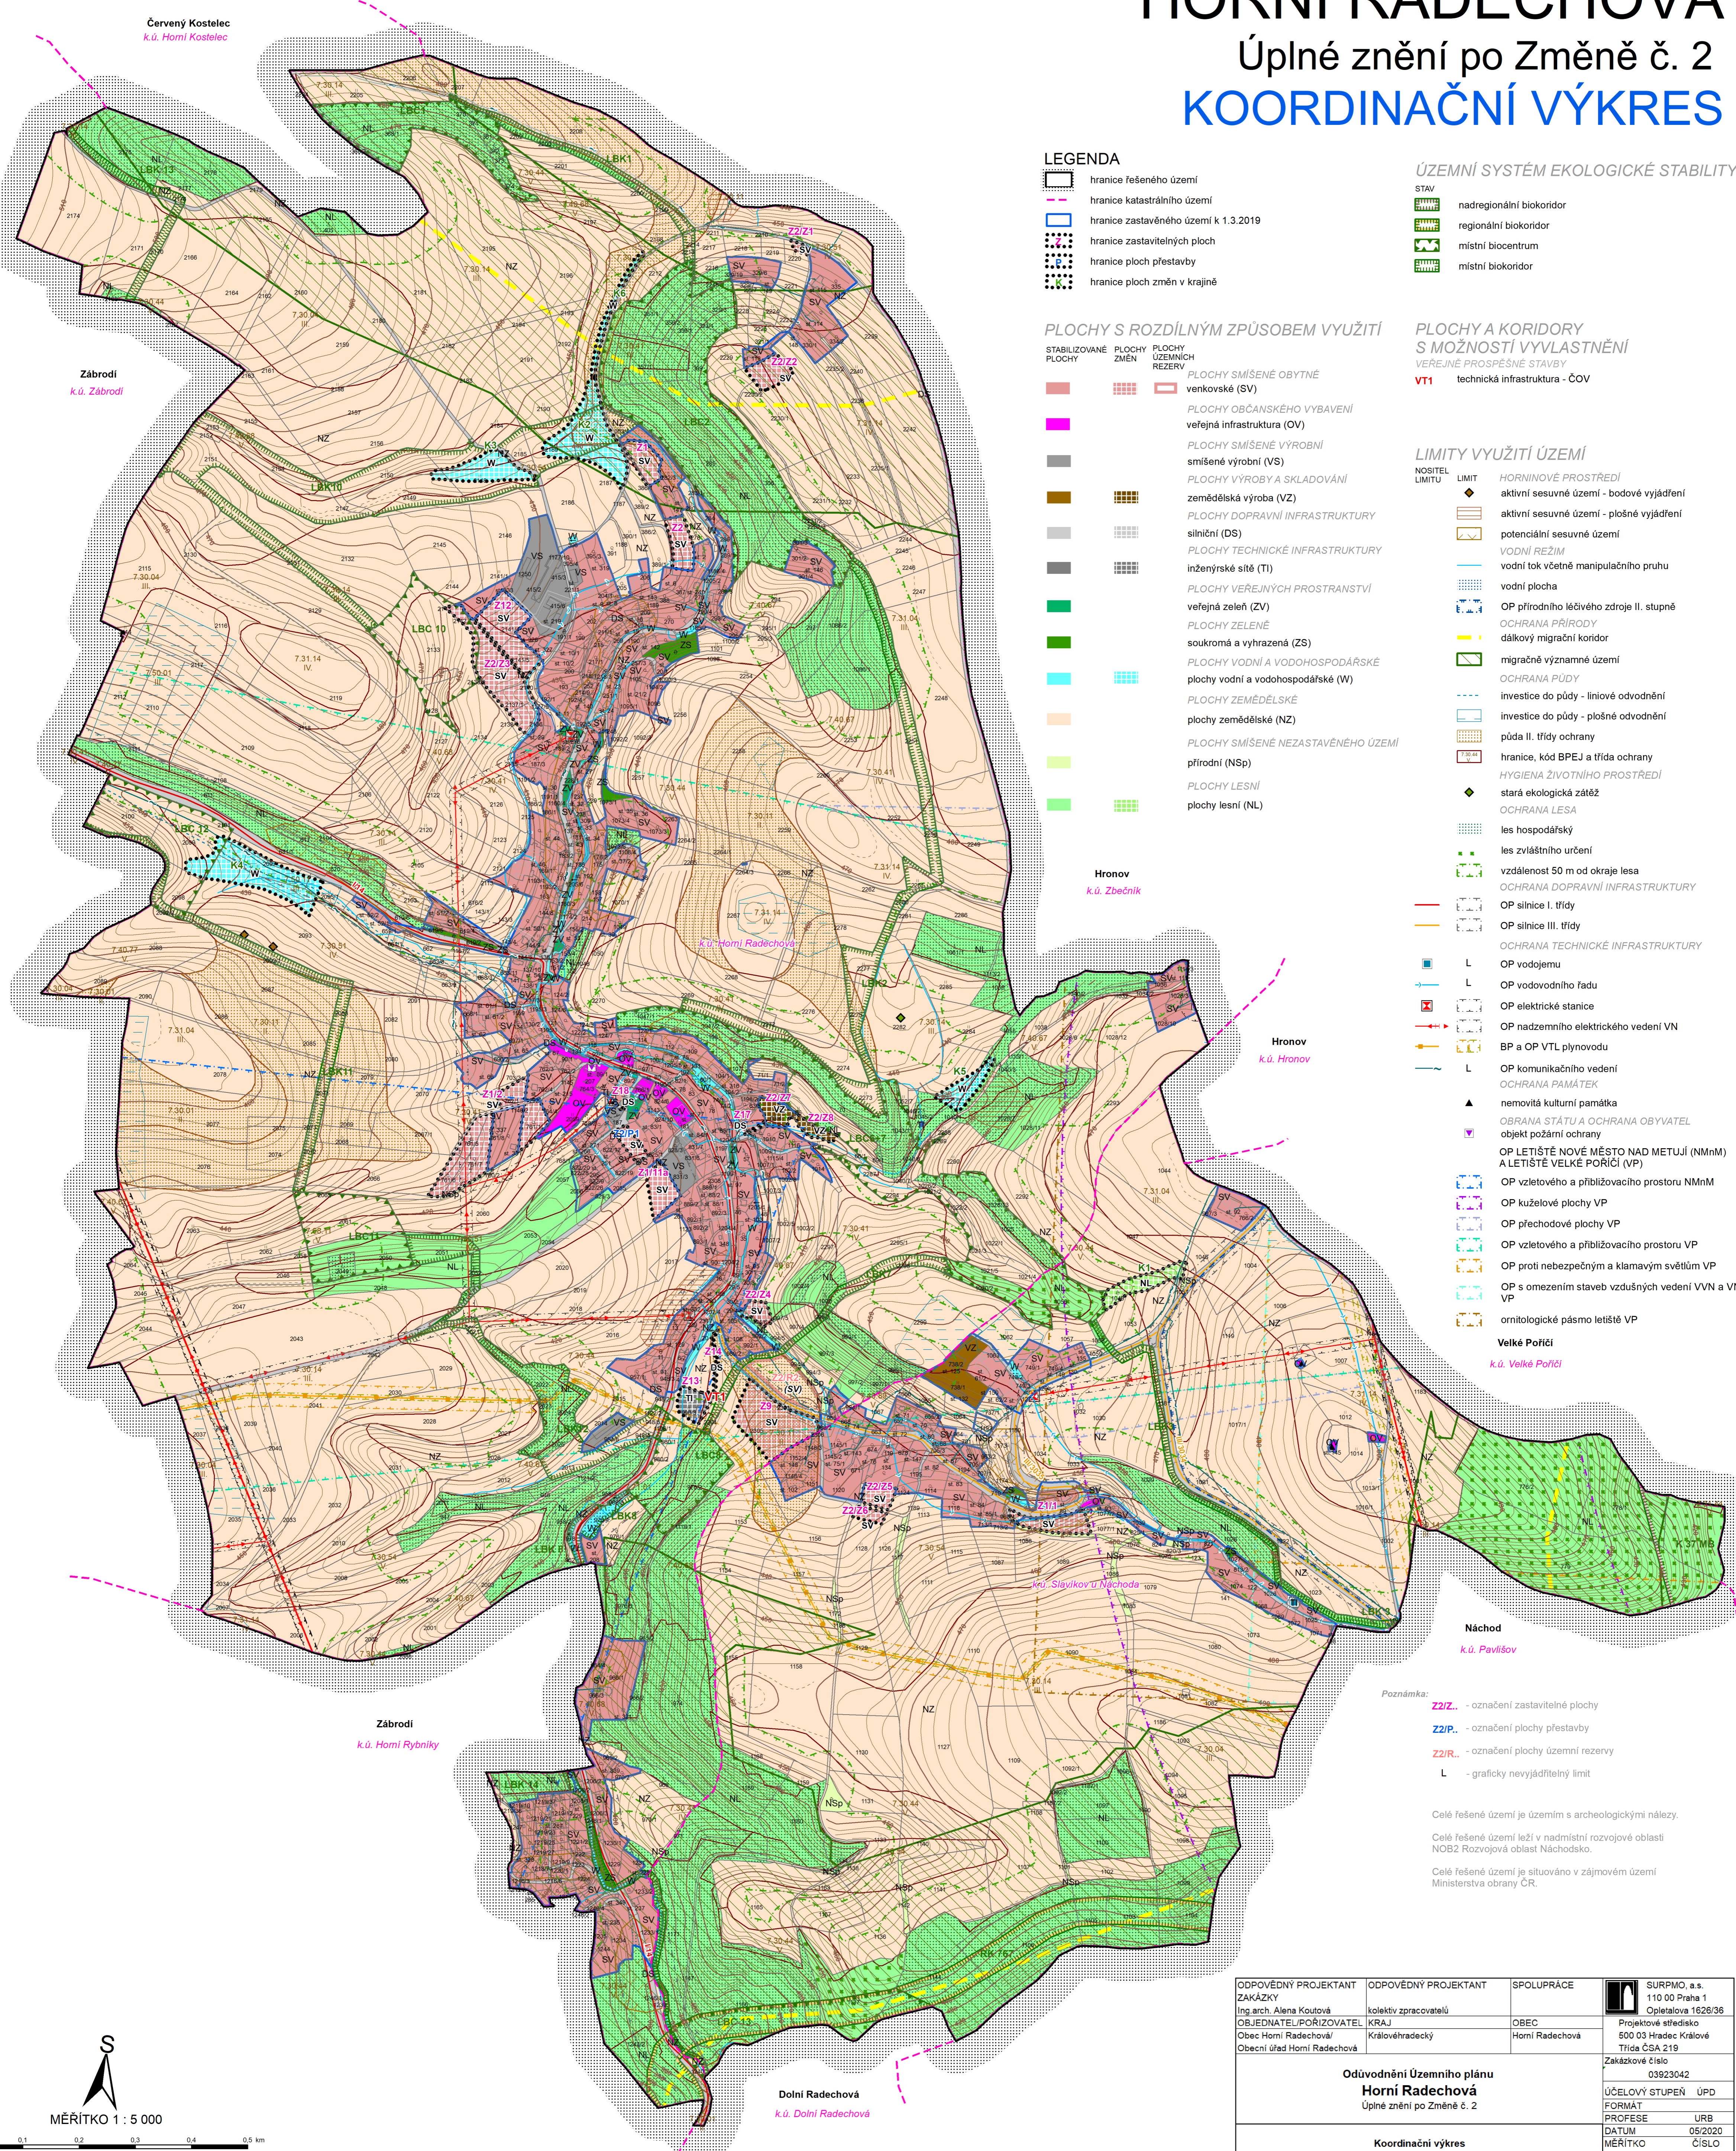

LEGENDA

- hranice řešeného území
- hranice katastrálního území
- hranice zastavěného území k 1.3.2019
- hranice zastavěných ploch
- hranice ploch přestavby
- hranice ploch změn v krajině

ÚZEMNÍ SYSTÉM EKOLOGICKÉ STABILITY

- STAV
- nadregionální biokoridor
 - regionální biokoridor
 - místní biocentrum
 - místní biokoridor

PLOCHY S ROZDÍLNÝM ZPŮSOBEM VYUŽITÍ

- | | | |
|--|---|---|
| STABILIZOVANÉ PLOCHY | PLOCHY ZMĚN | PLOCHY SMÍŠENÉ OBYTNÉ venkovské (SV) |
| PLOCHY OBČANSKÉHO VYBAVENÍ veřejná infrastruktura (OV) | PLOCHY SMÍŠENÉ VÝROBNÍ smíšená výrobní (VS) | PLOCHY VÝROBY A SKLADOVÁNÍ zemědělská výroba (VZ) |
| PLOCHY DOPRAVNÍ INFRASTRUKTURY silniční (DS) | PLOCHY TECHNICKÉ INFRASTRUKTURY inženýrské sítě (TI) | PLOCHY VEŘEJNÝCH PROSTRANSTVÍ veřejná zeleň (ZV) |
| PLOCHY ZELENÉ | PLOCHY VODNÍ A VODOHOSPODÁŘSKÉ plochy vodní a vodohospodářské (W) | PLOCHY ZEMĚDĚLSKÉ plochy zemědělské (NZ) |
| PLOCHY SMÍŠENÉ NEZASTAVĚNÉHO ÚZEMÍ přírodní (Nsp) | PLOCHY LESNÍ plochy lesní (NL) | |

PLOCHY A KORIDORY S MOŽNOSTÍ VYVLASTNĚNÍ VEŘEJNÉ PROSPĚŠNÉ STAVBY

- V11** technická infrastruktura - ČOV

LIMITY VYUŽITÍ ÚZEMÍ

- | | | |
|---------|-------|---|
| NOSITEL | LIMIT | HORNINOVÉ PROSTŘEDÍ |
| | | aktivní sesuvné území - bodové vyjádření |
| | | aktivní sesuvné území - plošné vyjádření |
| | | potenciální sesuvné území |
| | | VODNÍ REŽIM |
| | | vodní tok včetně manipulačního pruhu |
| | | vodní plocha |
| | | OP přírodního léčivého zdroje II. stupně |
| | | OCHRANA PŘÍRODY |
| | | dálkový migrační koridor |
| | | migračně významné území |
| | | OCHRANA PŮDY |
| | | investice do půdy - liniové odvodnění |
| | | investice do půdy - plošné odvodnění |
| | | půda II. třídy ochrany |
| | | hranice, kód BPEJ a třída ochrany |
| | | HYGIENA ŽIVOTNÍHO PROSTŘEDÍ |
| | | stará ekologická zátěž |
| | | OCHRANA LESA |
| | | les hospodářský |
| | | les zvláštního určení |
| | | vzdálenost 50 m od okraje lesa |
| | | OCHRANA DOPRAVNÍ INFRASTRUKTURY |
| | | OP silnice I. třídy |
| | | OP silnice III. třídy |
| | | OCHRANA TECHNICKÉ INFRASTRUKTURY |
| | | OP vodojemu |
| | | OP vodovodního řadu |
| | | OP elektrické stanice |
| | | OP nadzemního elektrického vedení VN |
| | | BP a OP VTL plynovodu |
| | | OP komunikačního vedení |
| | | OCHRANA PAMÁTEK |
| | | nemovitá kulturní památka |
| | | OBRAHA STÁTU A OCHRANA OBYVATEL |
| | | objekt požární ochrany |
| | | OP LETIŠTĚ NOVÉ MĚSTO NAD METUJÍ (NMnM) A LETIŠTĚ VELKÉ POŘÍČÍ (VP) |
| | | OP vzletového a přiblížovacího prostoru NMnM |
| | | OP kuželové plochy VP |
| | | OP přechodové plochy VP |
| | | OP vzletového a přiblížovacího prostoru VP |
| | | OP proti nebezpečným a klamavým světlům VP |
| | | OP s omezením staveb vzdušných vedení VVN a VN VP |
| | | ornitologické pásmo letiště VP |

Velké Poříčí
k.ú. Velké Poříčí

Náchod
k.ú. Pavlišov

Zábrodí
k.ú. Horní Rybníky

Hronov
k.ú. Zbečín

Hronov
k.ú. Hronov

Zábrodí
k.ú. Zábrodí

Červený Kostelec
k.ú. Horní Kostelec

Dolní Radechová
k.ú. Dolní Radechová

Poznámka:
Z2/Z. - označení zastavěných ploch
Z2/P. - označení plochy přestavby
Z2/R. - označení plochy územní rezervy
L - grafický nevyjádřitelný limit

Celé řešené území je územím s archeologickými nálezy.
Celé řešené území leží v nadmístní rozvojové oblasti NOB2 Rozvojová oblast Náchodsko.
Celé řešené území je situováno v zájmovém území Ministerstva obrany ČR.

ODPOVĚDNÝ PROJEKTANT Ing. arch. Alena Koutová	ODPOVĚDNÝ PROJEKTANT kolektiv zpracovatelů	SPOLUPRÁCE OBEC Horní Radechová	SURPMO, a.s. 110 00 Praha 1 Opletalova 1628/36
OBJEDNATEL/PORIZOVATEL Obec Horní Radechová/ Obecní úřad Horní Radechová	KRAJ Královéhradecký		Projektové středisko 500 03 Hradec Králové Třída ČSA 219
Ověřování Územního plánu Horní Radechová Úplné znění po Změně č. 2			Zakázkové číslo 03923042
Koordináční výkres			ÚČELOVÝ STUPEŇ ÚPD FORMÁT PROFESE URB DATUM 05/2020 MĚŘÍTKO ČÍSLO 1:5 000 II.2.a.

