


ÚZEMNÍ PLÁN HOŘIČKY ÚPLNÉ ZNĚNÍ PO VYDÁNÍ ZMĚNY Č. 1 A 2

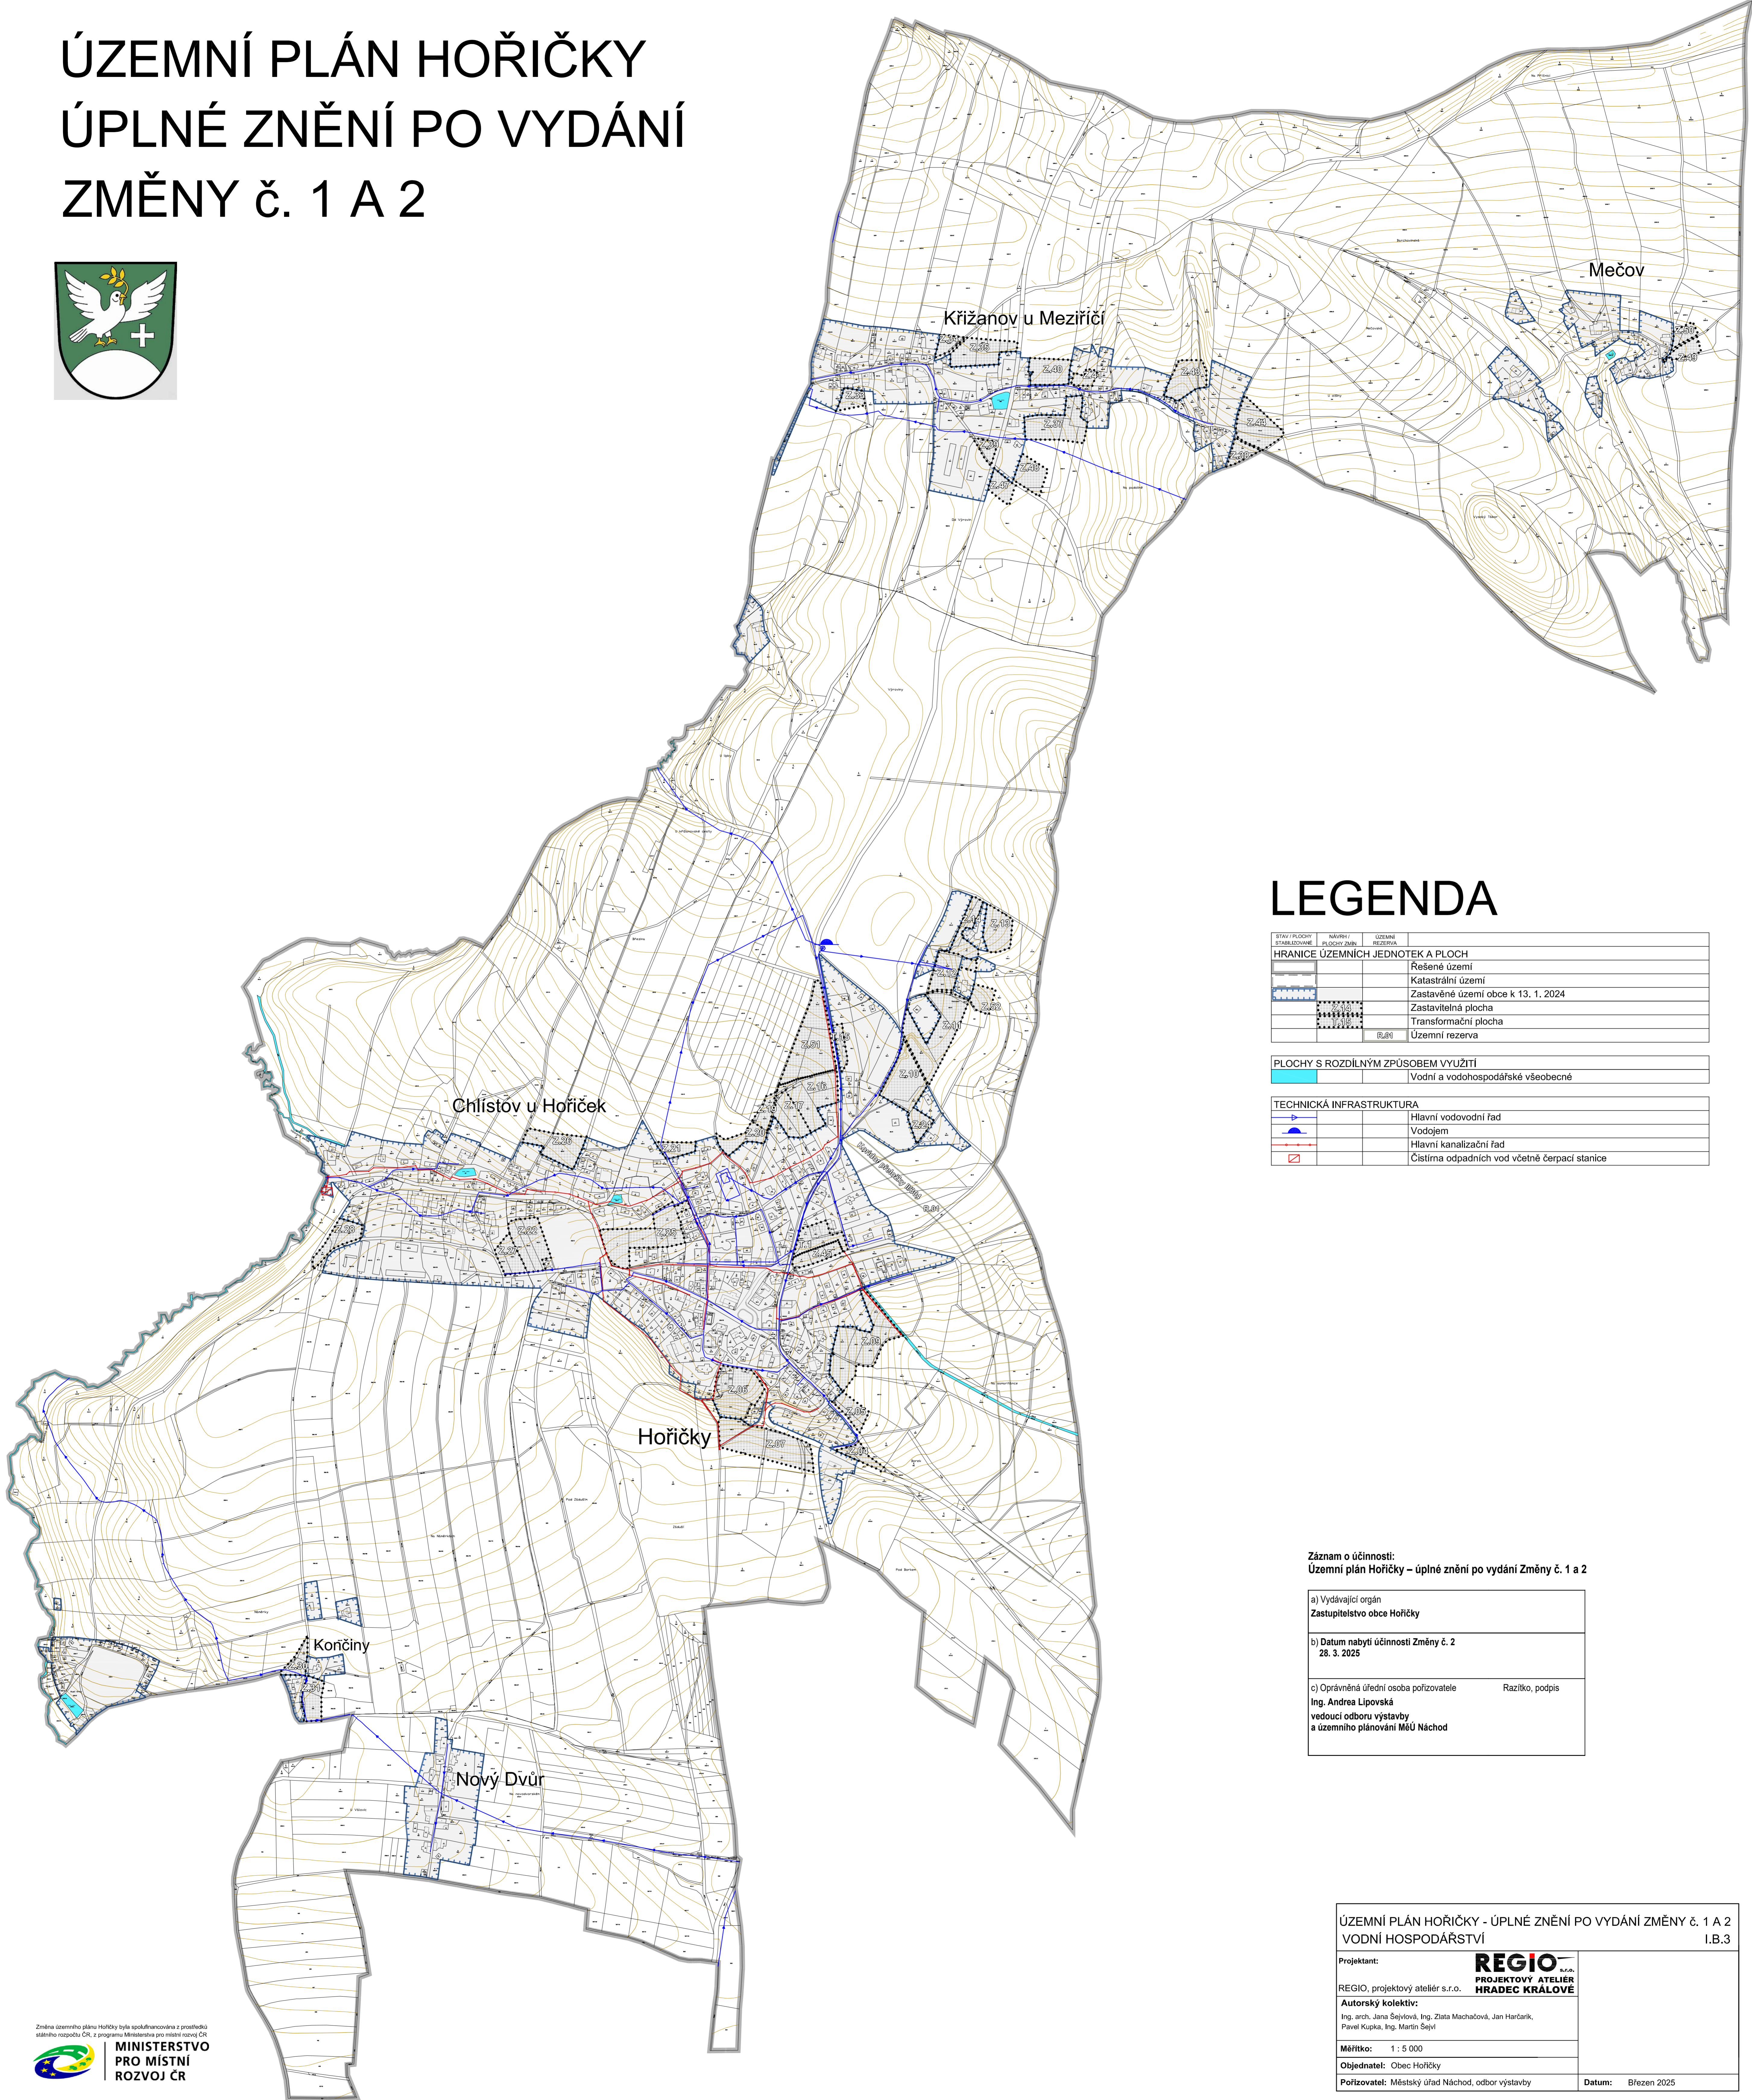

LEGENDA

STAV / PLOCHY STABILIZOVANÉ	NAVRH / PLOCHY ZMĚN	ÚZEMNÍ REZERVA	
HRANICE ÚZEMNÍCH JEDNOTEK A PLOCH			
			Řešené území
			Katastrální území
			Zastavěné území obce k 13. 1. 2024
			Zastavitelná plocha
			Transformační plocha
			Územní rezerva
PLOCHY S ROZDÍLNÝM ZPŮSOBEM VYUŽITÍ			
			Vodní a vodohospodářské všeobecné
TECHNICKÁ INFRASTRUKTURA			
			Hlavní vodovodní řád
			Vodojem
			Hlavní kanalizační řád
			Čistírna odpadních vod včetně čerpací stanice

Záznam o účinnosti:
Územní plán Hoříčky – úplné znění po vydání Změny č. 1 a 2

a) Vydávající orgán Zastupitelstvo obce Hoříčky	
b) Datum nabytí účinnosti Změny č. 2 28. 3. 2025	
c) Oprávněná úřední osoba pořizovatele Ing. Andrea Lipovská vedoucí odboru výstavby a územního plánování MěÚ Náchod	Razítko, podpis

ÚZEMNÍ PLÁN HOŘIČKY - ÚPLNÉ ZNĚNÍ PO VYDÁNÍ ZMĚNY Č. 1 A 2
VODNÍ HOSPODÁŘSTVÍ I.B.3

Projektant: REGIO, projektový ateliér s.r.o.	REGIO s.r.o. PROJEKTOVÝ ATELIER HRADEC KRÁLOVÉ
Autorský kolektiv: Ing. arch. Jana Sejvlová, Ing. Zlata Macháčová, Jan Harčarik, Pavel Kuppka, Ing. Martin Sejvl	
Měřítko: 1 : 5 000	
Objednatel: Obec Hoříčky	
Pořizovatel: Městský úřad Náchod, odbor výstavby	Datum: Březen 2025