

# ÚZEMNÍ PLÁN LITBOŘ


## ÚPLNÉ ZNĚNÍ

### PO VYDÁNÍ ZMĚNY Č. 1



#### LEGENDA:

STAV	NÁVRH	REZERVA	
			<b>HRANICE ÚZEMNÍCH JEDNOTEK</b>
			Hranice řešeného území
			Hranice katastrálního území
			Hranice zastavěného území k 5. 10. 2022
			Hranice zastavitelné plochy (Z) a plochy přestavby (P)
			<b>PLOCHY S ROZDÍLNÝM ZPŮSOBEM VYUŽITÍ</b>
SV	SV		Plochy smíšené obytné - venkovské
OV			Plochy občanského vybavení - veřejná infrastruktura
	OM		Plochy občanského vybavení - komerční zařízení malá a střední
	OS		Plochy občanského vybavení - tělovýchovná a sportovní zařízení
TI			Plochy technické infrastruktury - inženýrské sítě
VZ			Plochy výroby a skladování - zemědělská výroba
VX	VX		Plochy výroby a skladování - zemědělská malovýroba a agroturistika
ZS			Plochy zeleně - soukromá a vyhrazená
ZP			Plochy zeleně - přírodního charakteru
ZV			Plochy veřejných prostranství - veřejná zeleň
PV			Plochy veřejných prostranství
DS			Plochy dopravní infrastruktury - silniční
W			Plochy vodní a vodohospodářské
NZ			Plochy zemědělské
NL			Plochy lesní
NSx			Plochy smíšené nezastavěného území
x=p			- přírodní
x=z			- zemědělské
NP			Plochy přírodní
			<b>TECHNICKÁ INFRASTRUKTURA</b>
			Vodovodní síť
			Vodojem
			Vodní zdroj
			Kanalizace srážková - odvodnění komunikace
			Požární nádrž
			Vrchní vedení VN 35kV
			Trafostanice
			Komunikační vedení
			<b>LIMITY VYUŽITÍ ÚZEMÍ, OCHRANA HODNOT ÚZEMÍ</b>
			Ochranné pásmo nadregionálního biokoridoru
			Lokální biocentrum
			Lokální biokoridor
			Interakční prvek plošný / liniový
			Památkový význam

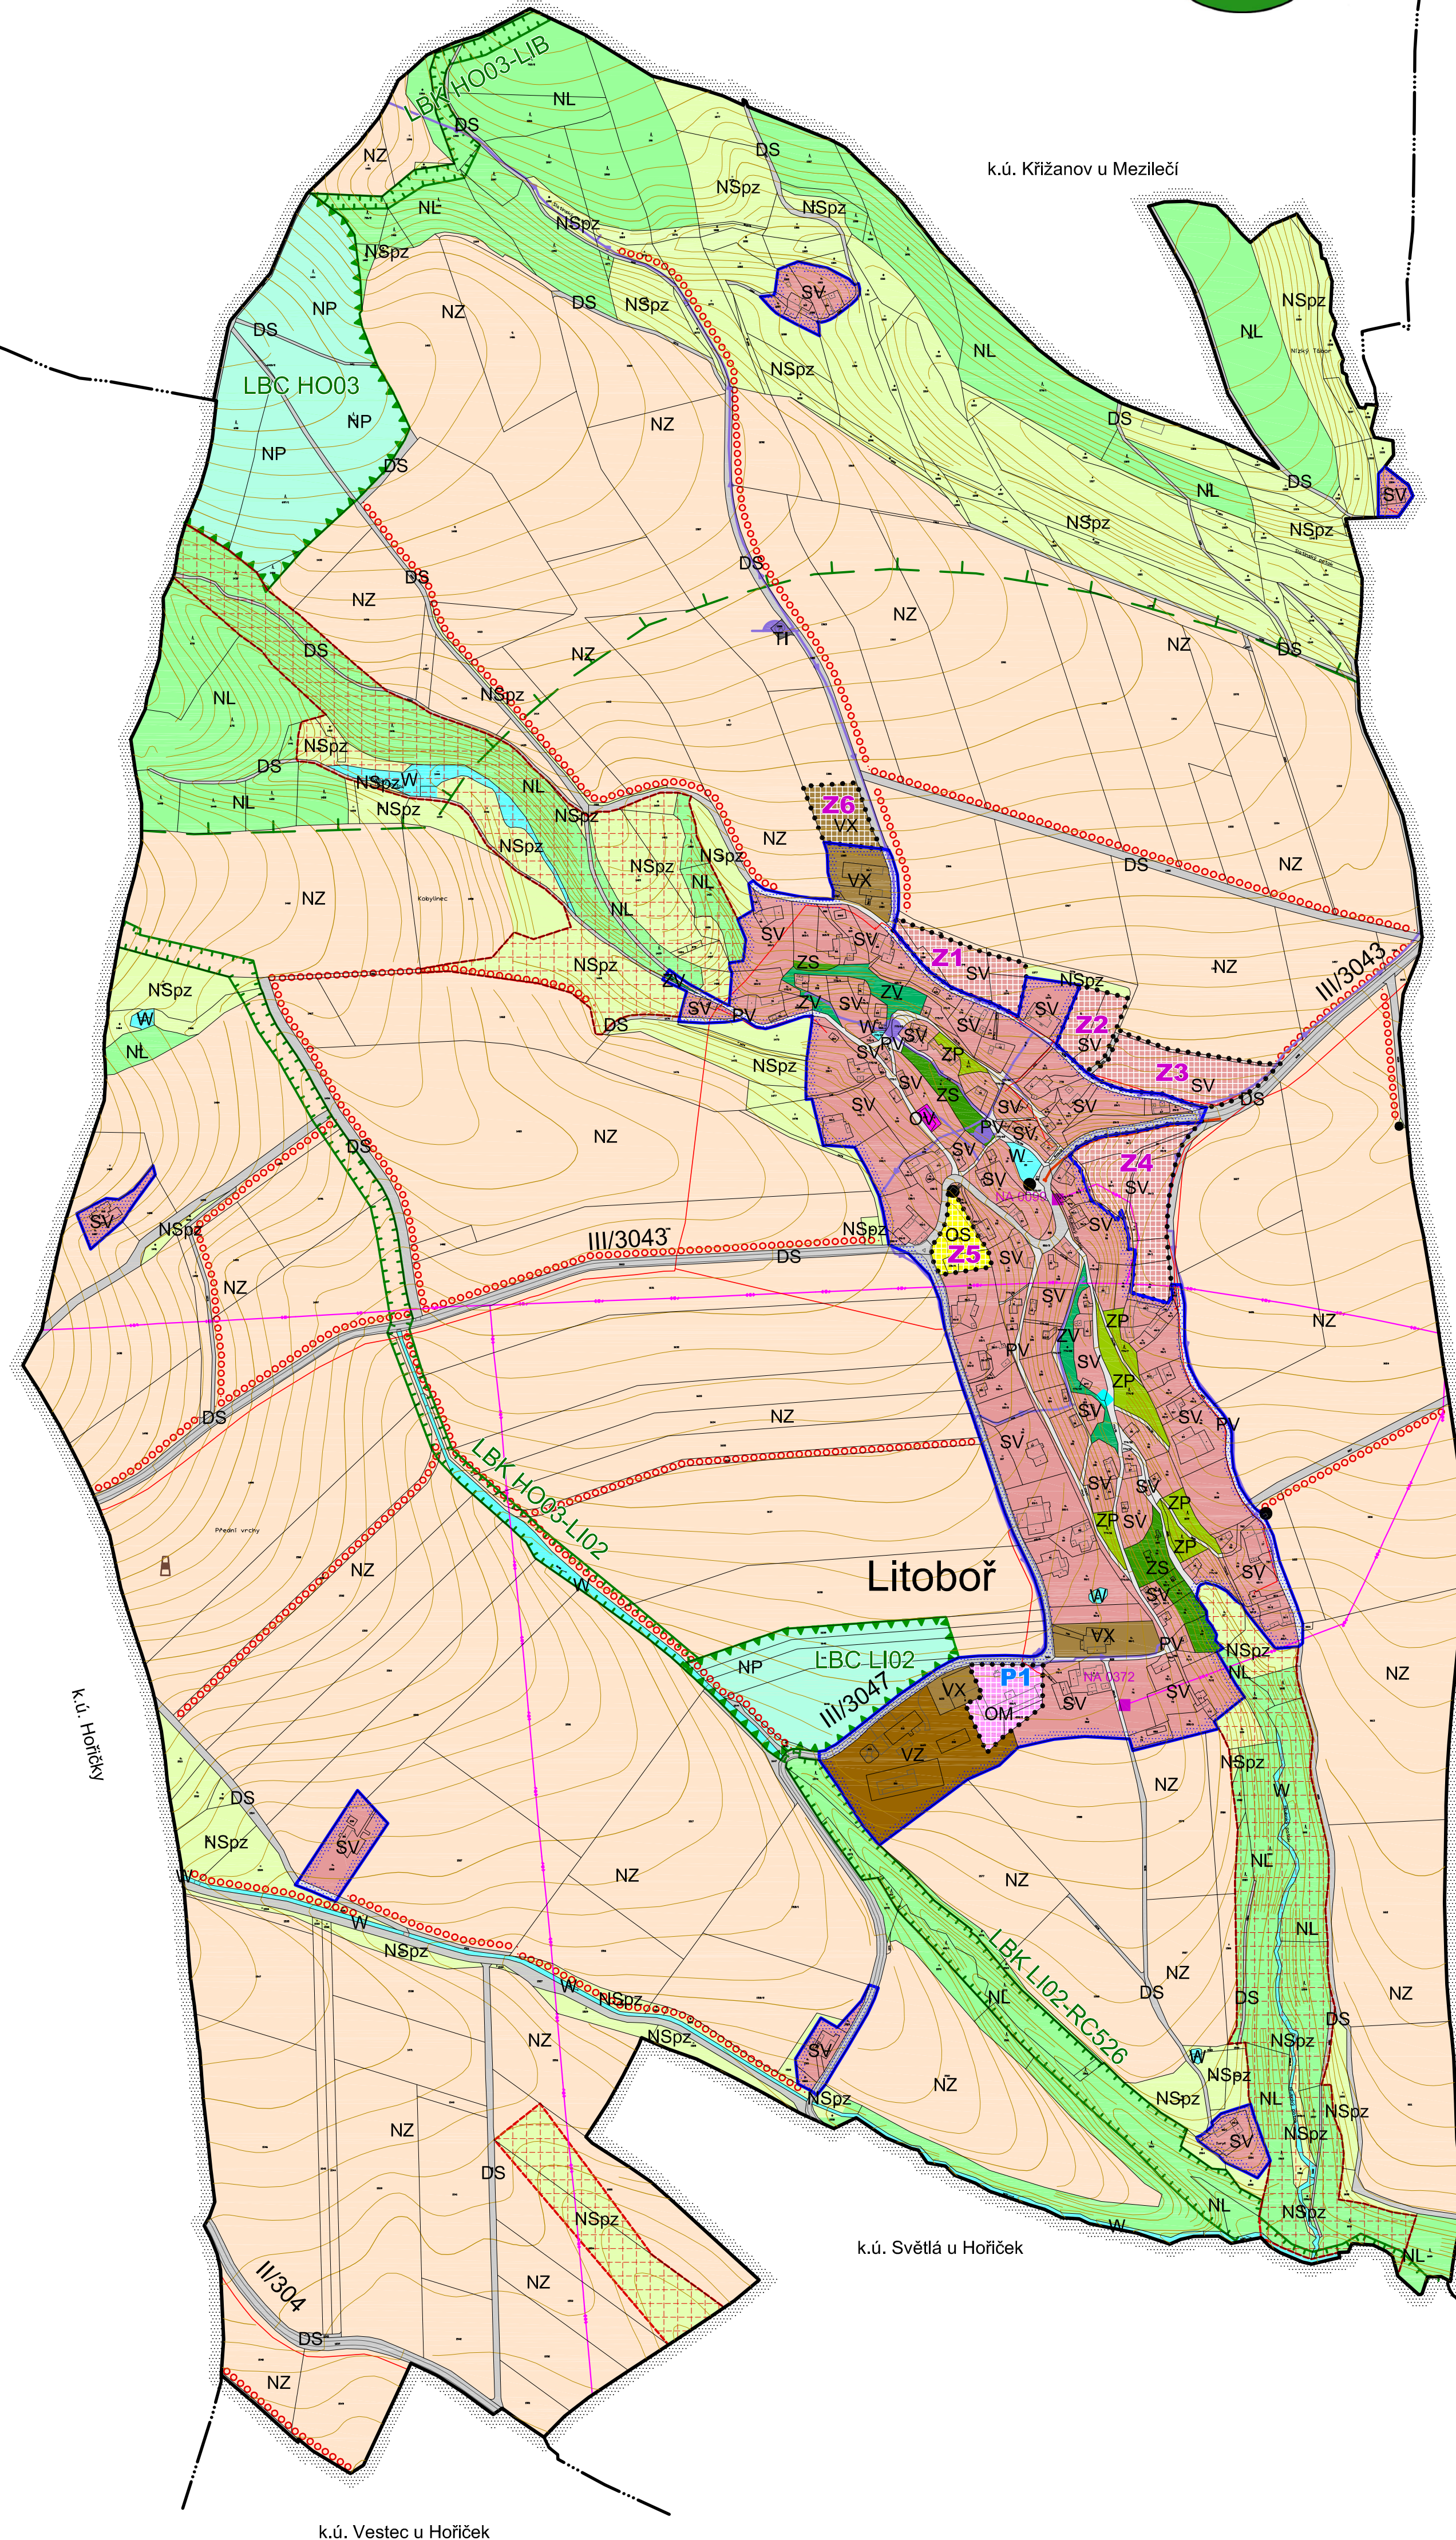

<b>ÚZEMNÍ PLÁN LITBOŘ</b> <b>ÚPLNÉ ZNĚNÍ PO VYDÁNÍ ZMĚNY Č. 1</b> <b>HLAVNÍ VÝKRES</b>			2
Projektant: REGIO, projektový ateliér s.r.o.			<b>REGIO</b> s.r.o. PROJEKTOVÝ ATELIÉR HRADEC KRÁLOVÉ
Autorský kolektiv: Ing. arch. Jana Šejvlová, Ing. Zlata Macháčová, Jan Harčarik, Pavel Kupka			
Objednatel:	Obec Litboř	Územní plán - nabytí účinnosti:	28. 8. 2011
Měřítko:	1 : 5 000	Změny č. 1 - nabytí účinnosti:	