

ÚZEMNÍ PLÁN VYSOKOV - ZMĚNA Č.4 a Č.5

KOORDINAČNÍ VÝKRES

LEGENDA:

- hranice řešeného území = hranice správního území obce
- hranice katastrálního území
- hranice zastavěného území k 17. 9. 2014
- zrušení návrhu platné ÚPD
- Z./4, Z./5

číslo lokality
- plochy pro podnikání - stávající
- plochy pro podnikání - navržené
- plochy dopravní - navržené
- osa koridoru přeložky silnice I/14
- železnice - plocha navržená
- nadzemní elektrické vedení 2x110 kV - plocha navržená
- VTL plynovod (nad 40 barů) - územní rezerva

- VEŘEJNĚ PROSPĚŠNÉ STAVBY
- VD1

silnice I. třídy (I/14 a I/33) včetně souvisejících a vyvolaných staveb
- VD2

optimalizace trati č.032 Jaroměř - Náchod s výstavbou tzv. Vysokovské spojky
- VT1

nadzemní elektrické vedení 2x110 kV
TR Neznášov - Jaroměř - Česká Skalice - TR Náchod

- ÚZEMNÍ SYSTÉM EKOLOGICKÉ STABILITY
- STAV

NÁVRH

regionální biokoridor
- místní biocentrum
- místní biokoridor

LIMITY VYUŽITÍ ÚZEMÍ

- NOSITEL LIMITU

LIMIT


potenciální sesuvné území
- vodní tok
- vodní plocha
- OP památného stromu
- dálkový migrační koridor
- migračně významné území
- investice do půdy (liniové odvodnění)
- hranice, kód BPEJ a třída ochrany
- půda I. a II. třídy ochrany
- investice do půdy (plošné odvodnění)
- les hospodářský
- les zvláštního určení
- vzdálenost 50 m od okraje lesa
- OP silnice I. třídy
- OP silnice III. třídy
- OP železnice
- civilní letiště
- ostatní letecké stavby/ zařízení (bez OP)
- osa vzletové a přistávací dráhy
- vzletové a přistávací dráhy
- OP letiště s omezením staveb vzdušných vedení VN a VVN
- OP letiště k ochraně před nebezpečnými a klamavými světy
- L OP vodojemu
- L OP vodovodu
- L OP kanalizace
- NOSITEL LIMITU

LIMIT

OP elektrické stanice pro transformaci napětí
- OP nadzemního elektrického vedení VVN
- OP nadzemního elektrického vedení VN
- L OP podzemního elektrického vedení VN
- regulační stanice VTL plynovodu
- L regulační stanice STL plynovodu
- BP a OP vysokotlakého plynovodu
- L OP středotlakého plynovodu
- NOSITEL LIMITU

LIMIT

L OP komunikačního zařízení
- L OP radioreléové trasy
- L OP komunikačního vedení
- ▲ významná stavební dominanta
- ▲ nemovitá kulturní památka (bodové vyjádření)
- ▲ nemovitá kulturní památka (plošné vyjádření)
- ▼ objekt požární ochrany

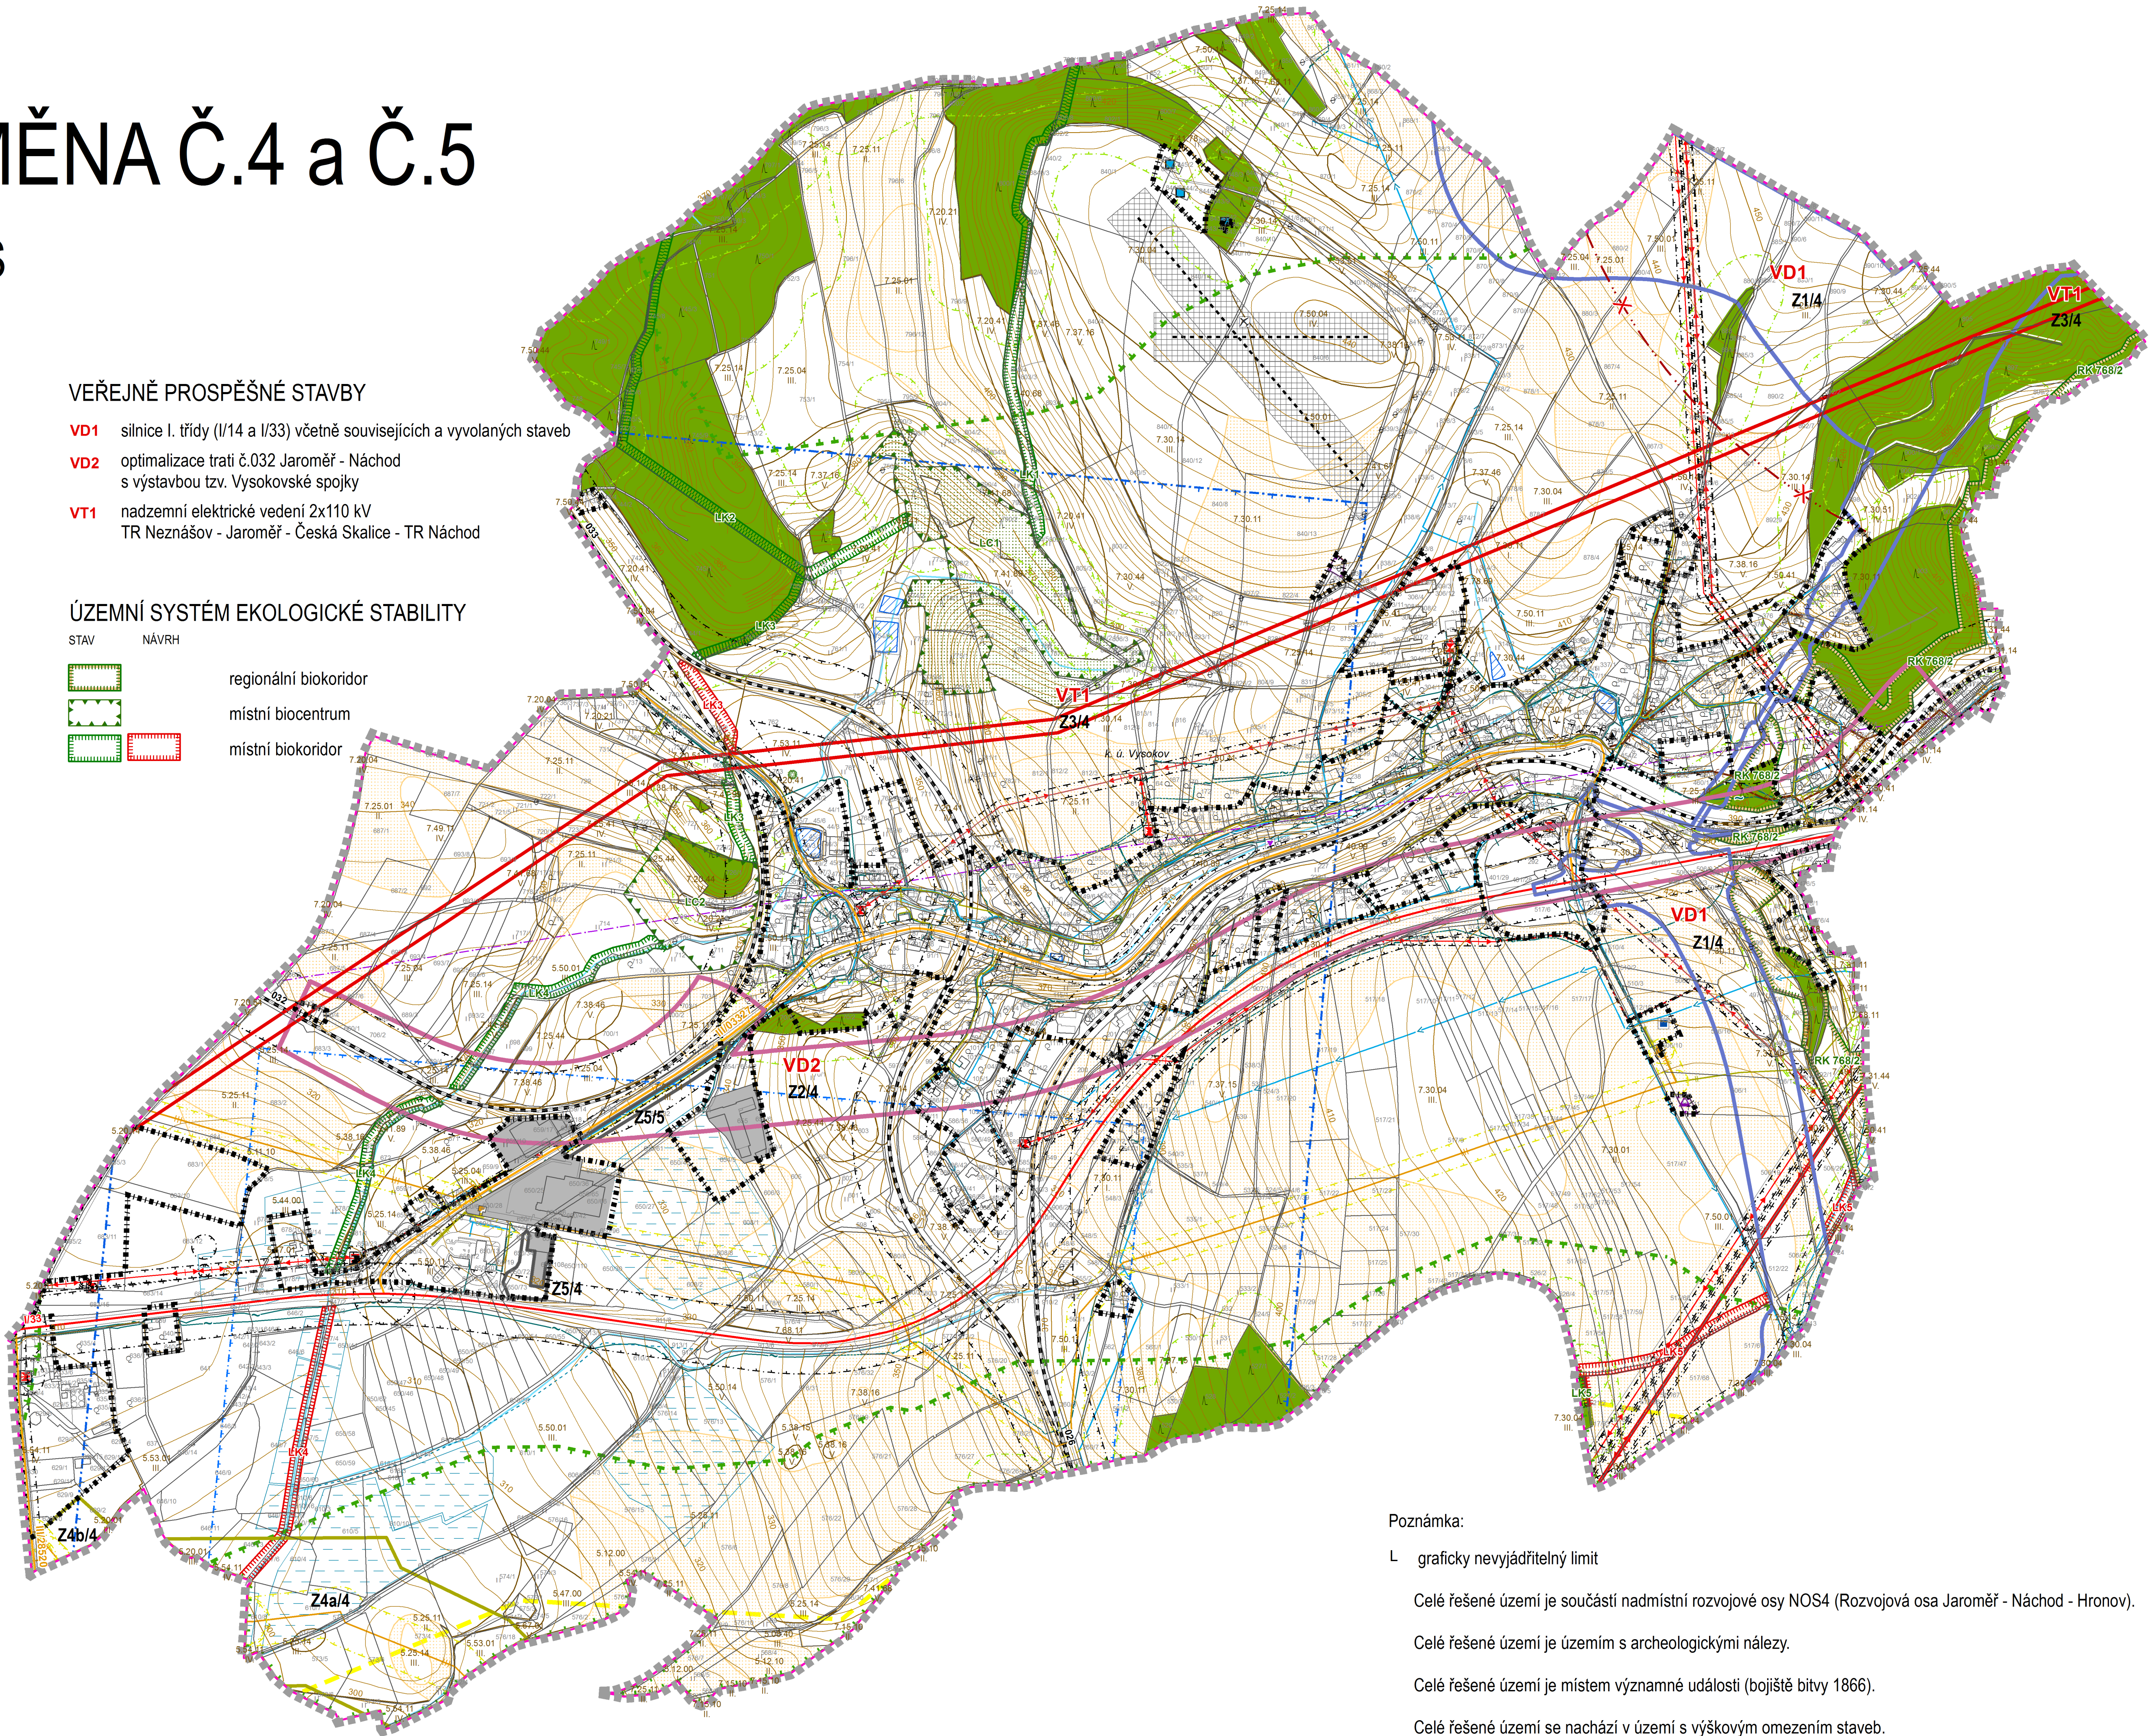

Poznámka:

- L graficky nevyjádřitelný limit
- Celé řešené území je součástí nadmístní rozvojové osy NOS4 (Rozvojová osa Jaroměř - Náchod - Hronov).
- Celé řešené území je územím s archeologickými nálezy.
- Celé řešené území je místem významné události (bojiště bitvy 1866).
- Celé řešené území se nachází v území s výškovým omezením staveb.

ODPOVĚDNÝ ZÁSTUPCE PROJEKTANTA Ing.arch. Alena Koutová	PROJEKTANT kolektiv zhotovitele	SPOLUPRÁCE OBEC Královéhradecký Vysokov	SURPMO, a.s. 110 00 Praha 1 Opletalova 1626/36 Projektové středisko 500 03 Hradec Králové Třída ČSA 219 Zakázkové číslo 03892544, 03892545
Územní plán VYSOKOV Odůvodnění Změny č. 4 a č. 5			ÚČELOVÝ STUPEŇ UPD
Koordinační výkres			FORMÁT PROFES URB
			DATUM 09/2015
			MĚŘÍTKO 1:5 000
			ČÍSLO II.2.a.