

ÚZEMNÍ PLÁN ŽĎÁR NAD METUJÍ


právní stav po Změně č.1

HLAVNÍ VÝKRES 1:5000

HLAVNÍ VÝKRES 1:5000

HLAVNÍ VÝKRES 1:5000

HLAVNÍ VÝKRES 1:5000

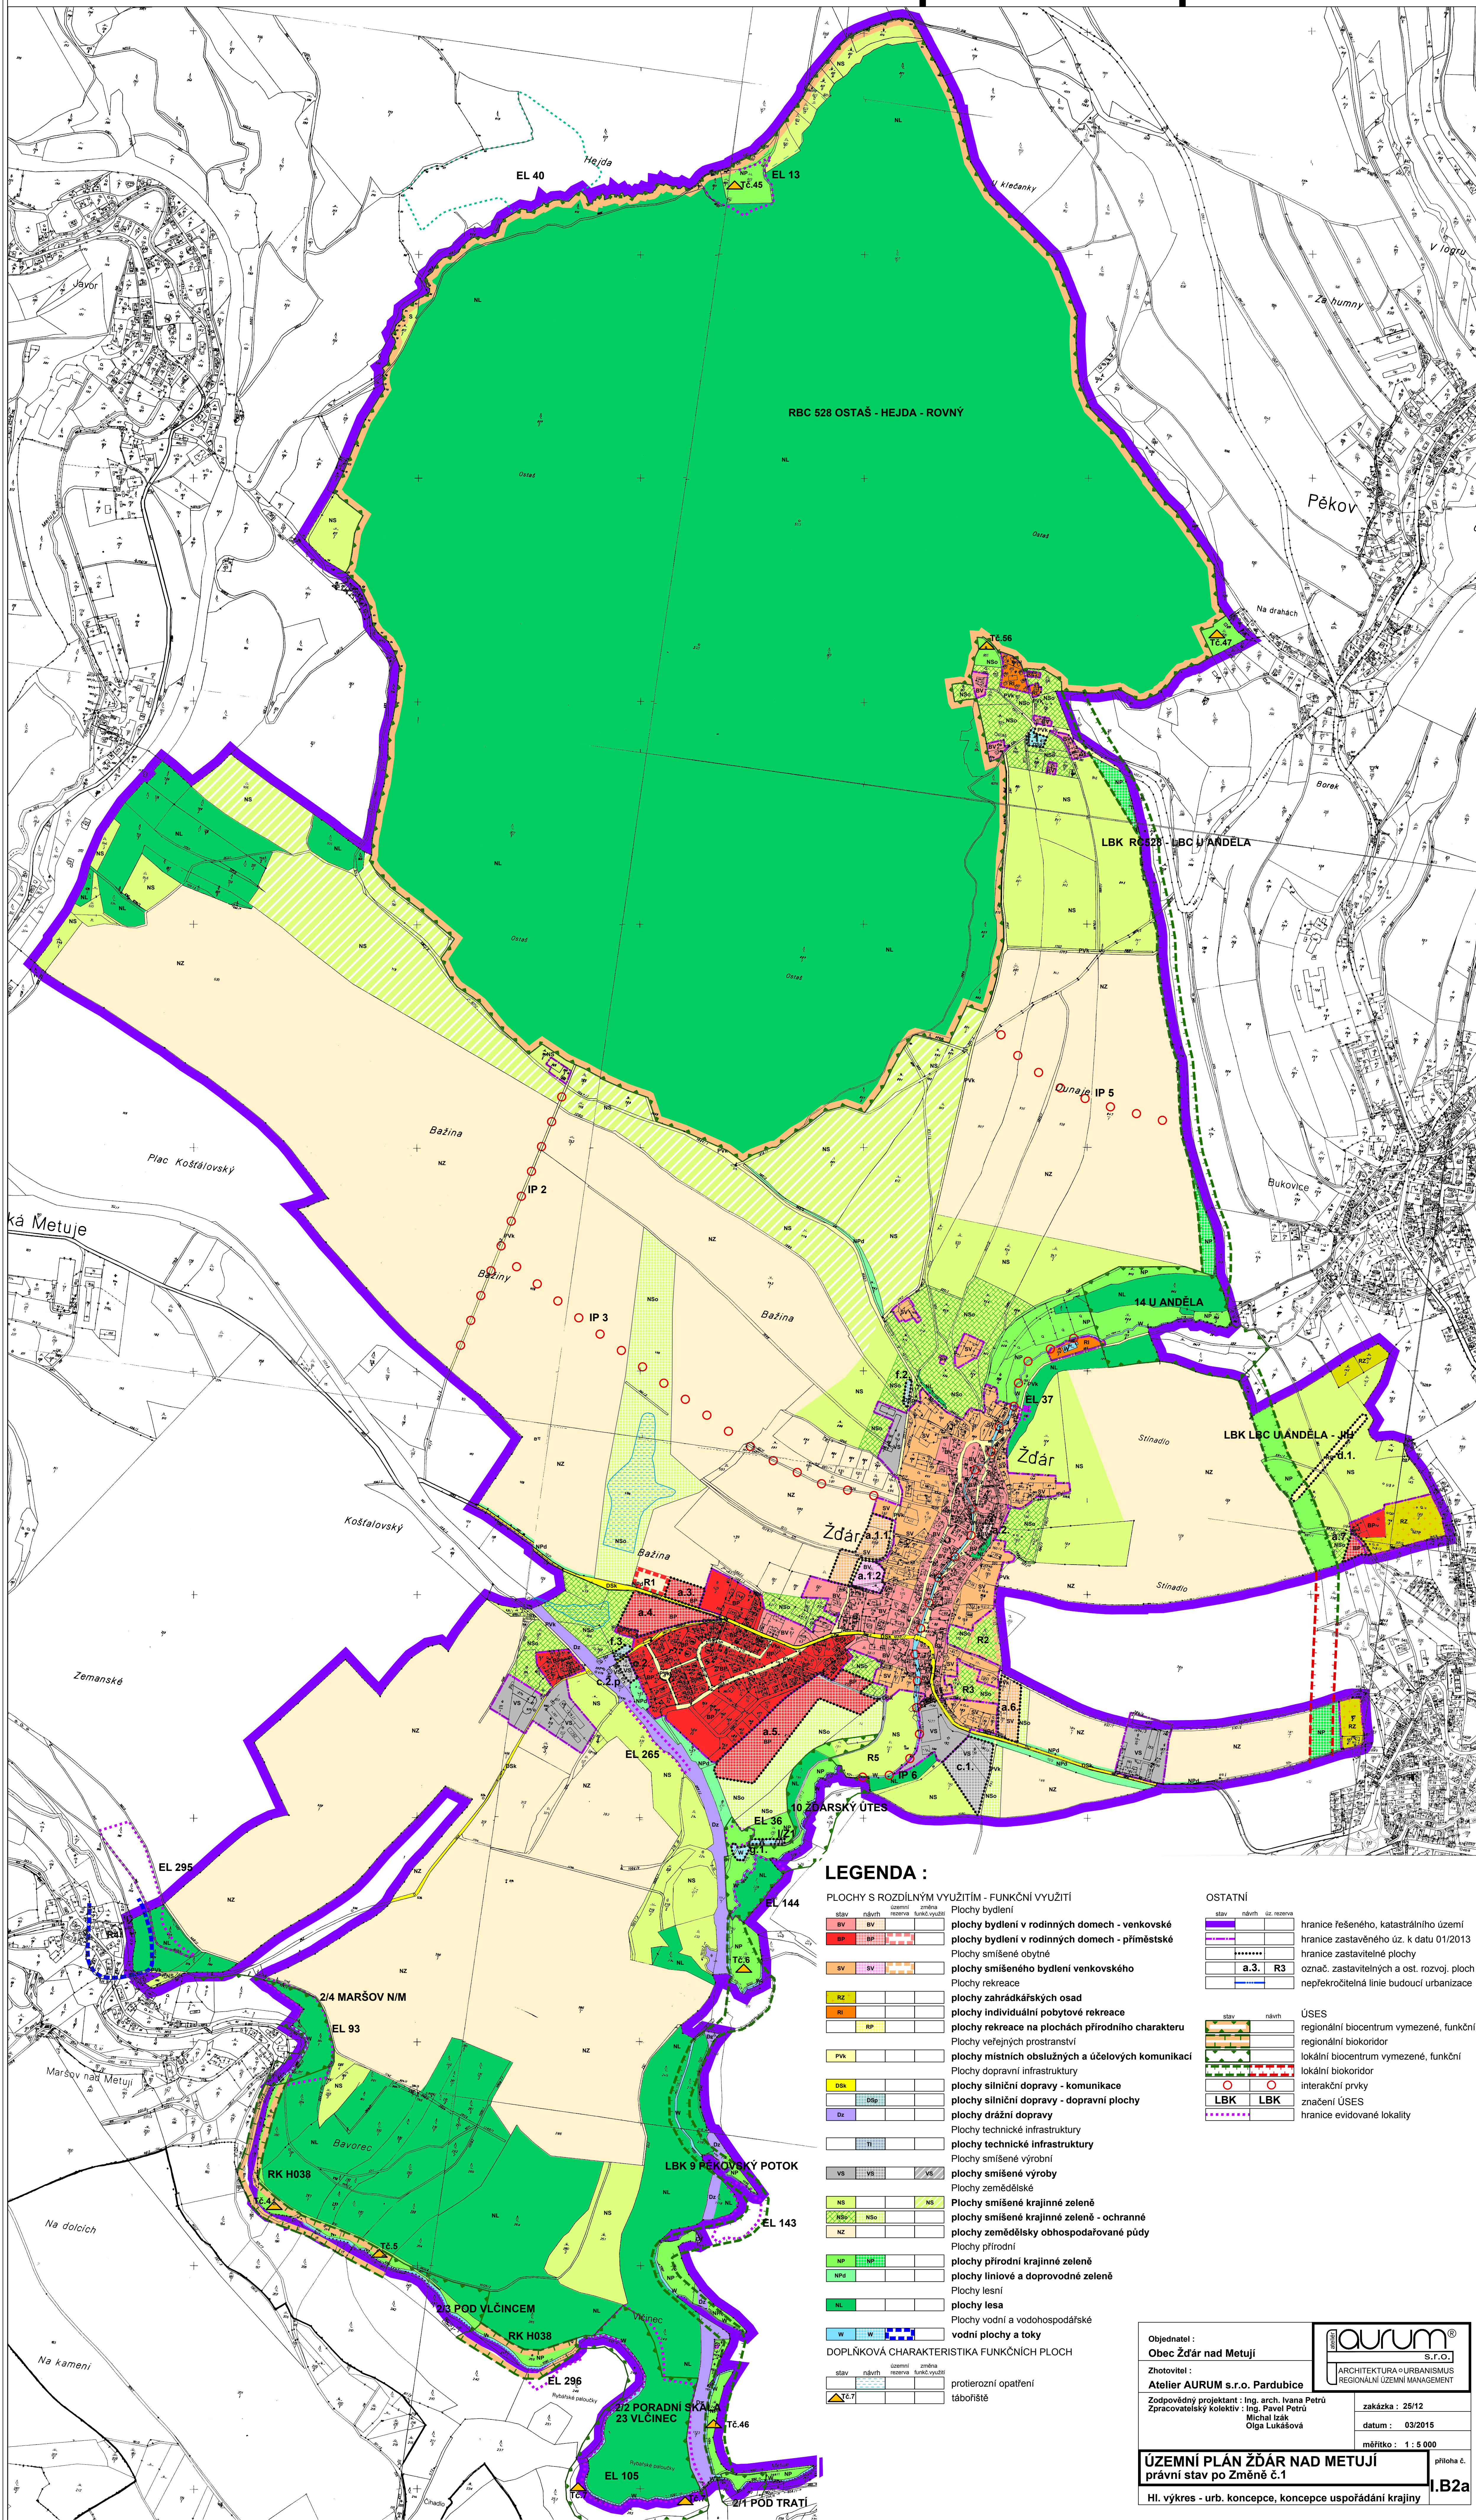

LEGENDA :

- PLOCHY S ROZDÍLNÝM VYUŽITÍM - FUNKČNÍ VYUŽITÍ**
- plochy bydlení
 - plochy bydlení v rodinných domech - venkovské
 - plochy bydlení v rodinných domech - příměstské
 - plochy smíšené obytné
 - plochy smíšeného bydlení venkovského
 - plochy rekreace
 - plochy zahrádkářských osad
 - plochy individuální pobytové rekreace
 - plochy rekreace na plochách přírodního charakteru
 - plochy veřejných prostranství
 - plochy místních obslužných a účelových komunikací
 - plochy dopravní infrastruktury
 - plochy silniční dopravy - komunikace
 - plochy silniční dopravy - dopravní plochy
 - plochy drážní dopravy
 - plochy technické infrastruktury
 - plochy technické infrastruktury
 - plochy smíšené výrobní
 - plochy smíšené výroby
 - plochy zemědělské
 - plochy smíšené krajinné zeleně
 - plochy smíšené krajinné zeleně - ochranné
 - plochy zemědělsky obhospodávané půdy
 - plochy přírodní
 - plochy přírodní krajinné zeleně
 - plochy liniové a doprovodné zeleně
 - plochy lesní
 - plochy lesa
 - plochy vodní a vodohospodářské
 - vodní plochy a toky
- DOPLŇKOVÁ CHARAKTERISTIKA FUNKČNÍCH PLOCH**
- protierozní opatření
 - tábořiště

- OSTATNÍ**
- hranice řešeného, katastrálního území
 - hranice zastavěného úz. k datu 01/2013
 - plochy zastavitelné
 - označ. zastavitelných a ost. rozvoj. ploch
 - nepřekročitelná linie budoucí urbanizace
 - ÚSES
 - regionální biocentrum vymezené, funkční
 - regionální biokoridor
 - lokální biocentrum vymezené, funkční
 - lokální biokoridor
 - interakční prvky
 - značení ÚSES
 - hranice evidované lokality

Objednatel : Obec Žďár nad Metují

Zhotovitel : Atelier AURUM s.r.o. Pardubice

Zodpovědný projektant : Ing. arch. Ivana Petru
Zpracovatelský kolektiv : Ing. Pavel Petru
Michal Izak
Olga Lukášová

zakázka : 25/12
datum : 03/2016
měřítko : 1 : 5 000

ÚZEMNÍ PLÁN ŽĎÁR NAD METUJÍ
právní stav po Změně č.1

HL. výkres - urb. koncepce, koncepce uspořádání krajiny

příloha č. 1.B2a